Juntos por Itauguá
GOBIERNO MUNICIPAL
2015-2020
Dirección: Defensores del Chaco Nº 170
C/ Caballero Alvarez y Tte A. Martinez
Teléfax: 0294 220 282 - 0294 220 396
Email: comercios@municipalidaddeitaugua.gov.py

CONSTRUCCION DE AULA TIPO 7.20 M X 7.20 M EN PLANTA ALTA UTILIZANDO VIGA DE H° A° C/ TEJAS PARA LA ESCUELA BASICA N° 2.957 JUYRYMI.

MUNICIPALIDAD DE ITAUGUA · DEPARTAMENTO DE OBRAS ·

Arq. Floria L. Piris
Reg. Prof. N° 253
Directora de Obras

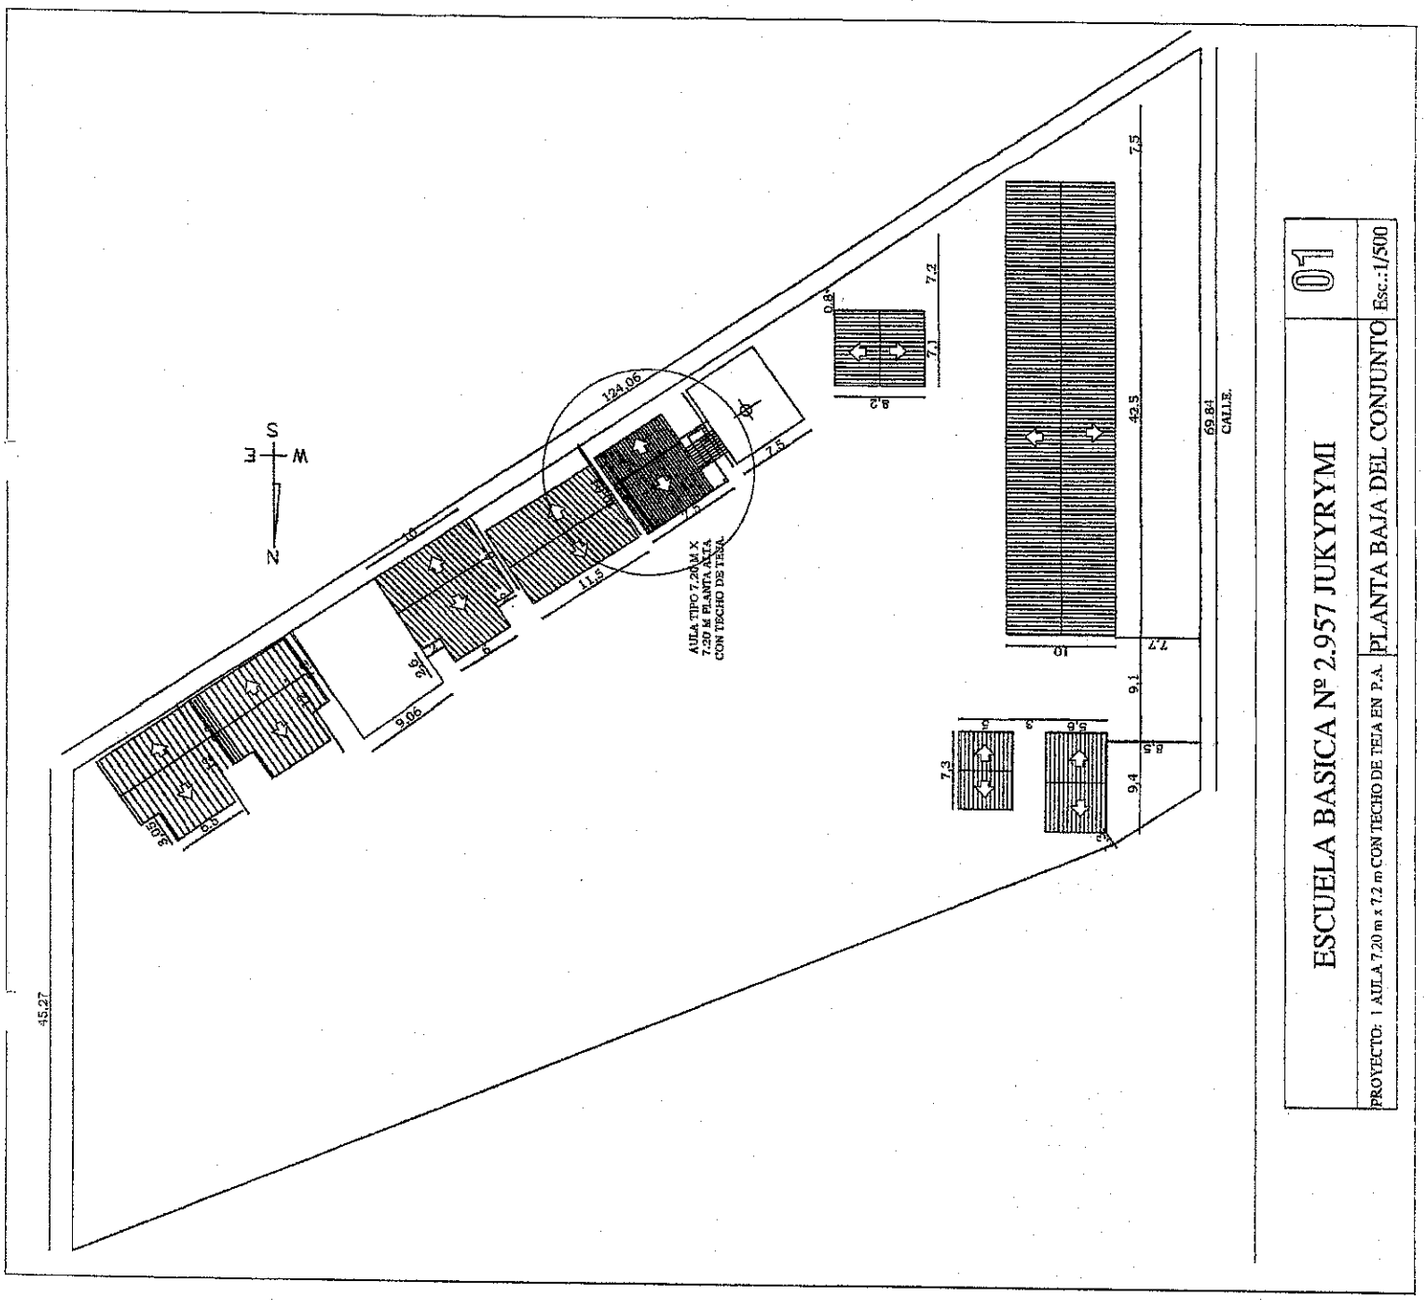

MUNICIPALIDAD DE ITAUGUA
DEPARTAMENTO DE OBRAS

Arq. Floria L. Piris
Reg. Prof. Nº 253
Directora de Obras

MUNICIPALIDAD DE ITAUGUA
DEPARTAMENTO DE OBRAS

Arq. Gloria L. Pinto
Reg. Prof. M° 253
Directora de Obras

1 AULA TIPO 7.20 x 7.20
PLANTA ALTA

DI

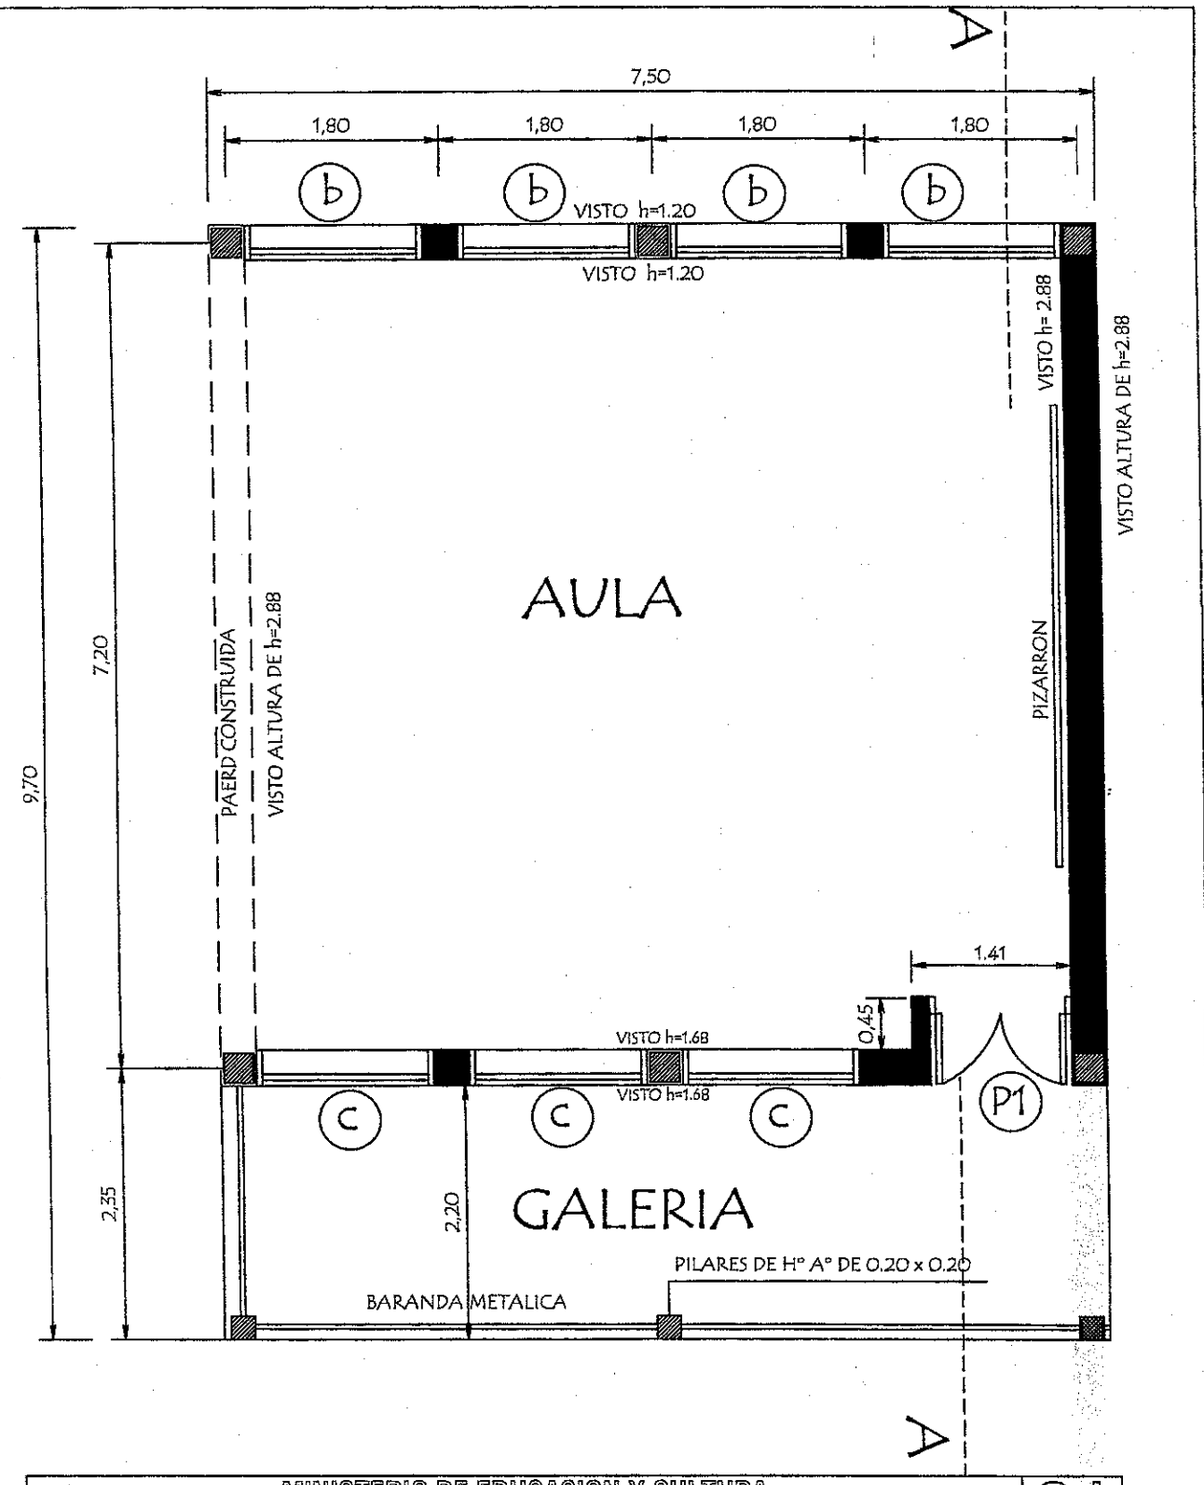

MINISTERIO DE EDUCACION Y CULTURA DIRECCIÓN DE INFRAESTRUCTURA		01
1 Aula Tipo 7.20 x 7.20 Planta Alta	PLANTA CONSTRUCTIVA	

MUNICIPALIDAD DE ITAUGUA
DEPARTAMENTO DE OBRAS

Arq. Floria L. Piris
Reg. Prof. N° 253
Directora de Obras

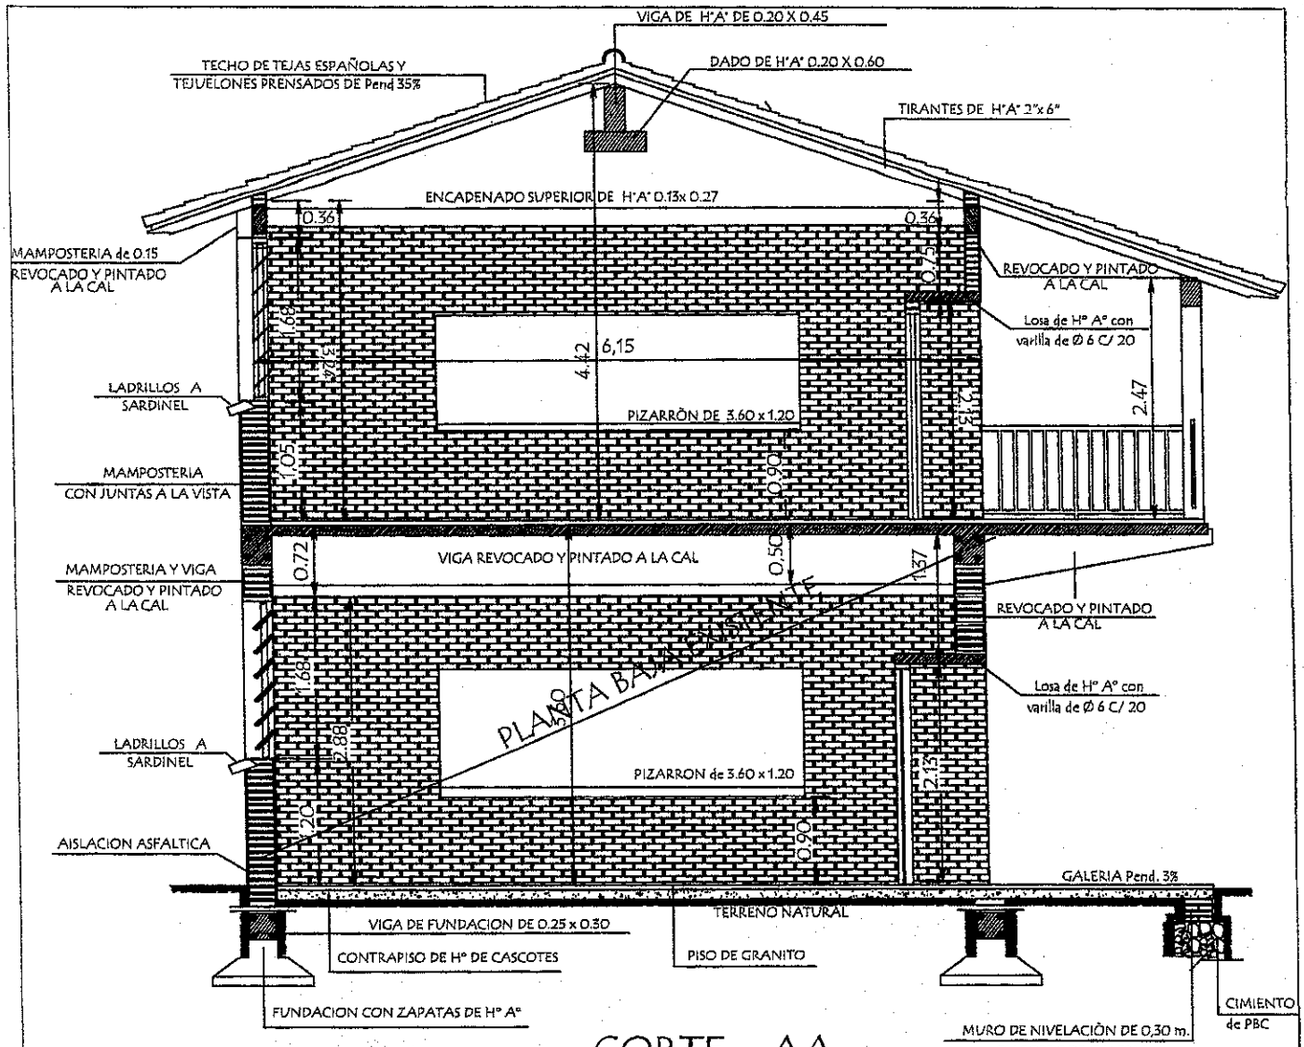

CORTE AA

Dado de H° A° 0.20x0.60

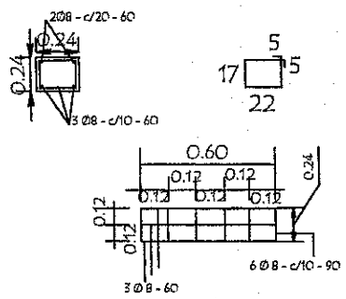

PILAR DE H°A° DE 0.20 x 0.20 PARA APOYO DE TIRANTES EN PLANTA ALTA

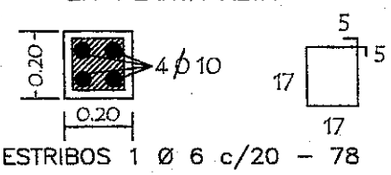

VIGA DE H°A° DE 0.20x0.25 APOYO DE TIRANTES EN GALERIA

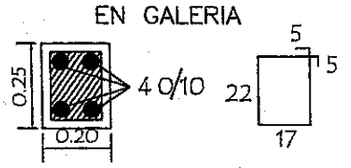

MINISTERIO DE EDUCACION Y CULTURA DIRECCIÓN DE INFRAESTRUCTURA		02
1 Aula Tipo 7.20 x 7.20 Planta Alta	CORTE TRANSVERSAL	

MUNICIPALIDAD DE ITAUGUA · DEPARTAMENTO DE OBRAS ·

Arq. Floria L. Piris
Reg. Prof. N° 253
Directora de Obras

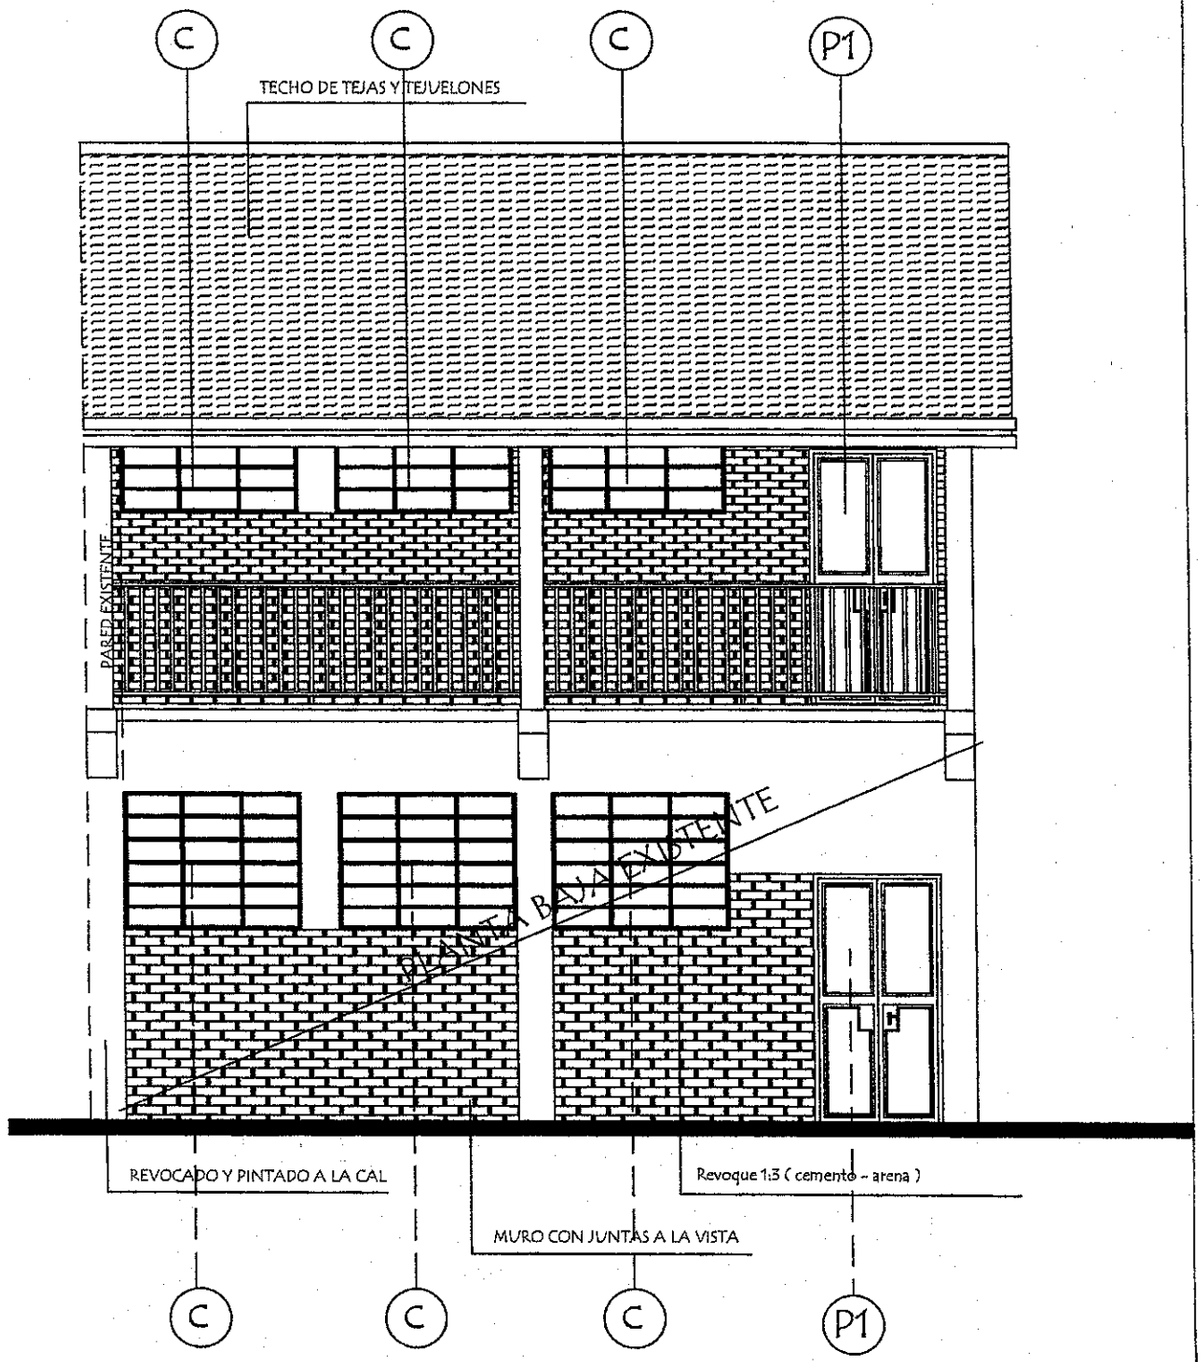

MINISTERIO DE EDUCACION Y CULTURA DIRECCIÓN DE INFRAESTRUCTURA		03
1 Aula Tipo 7.20 x 7.20 Planta Alta	FACHADA FRONTAL	

MUNICIPALIDAD DE ITAUGUA · DEPARTAMENTO DE OBRAS

Arq. Floria L. Piris
Reg. Prof. N° 253
Directora de Obras

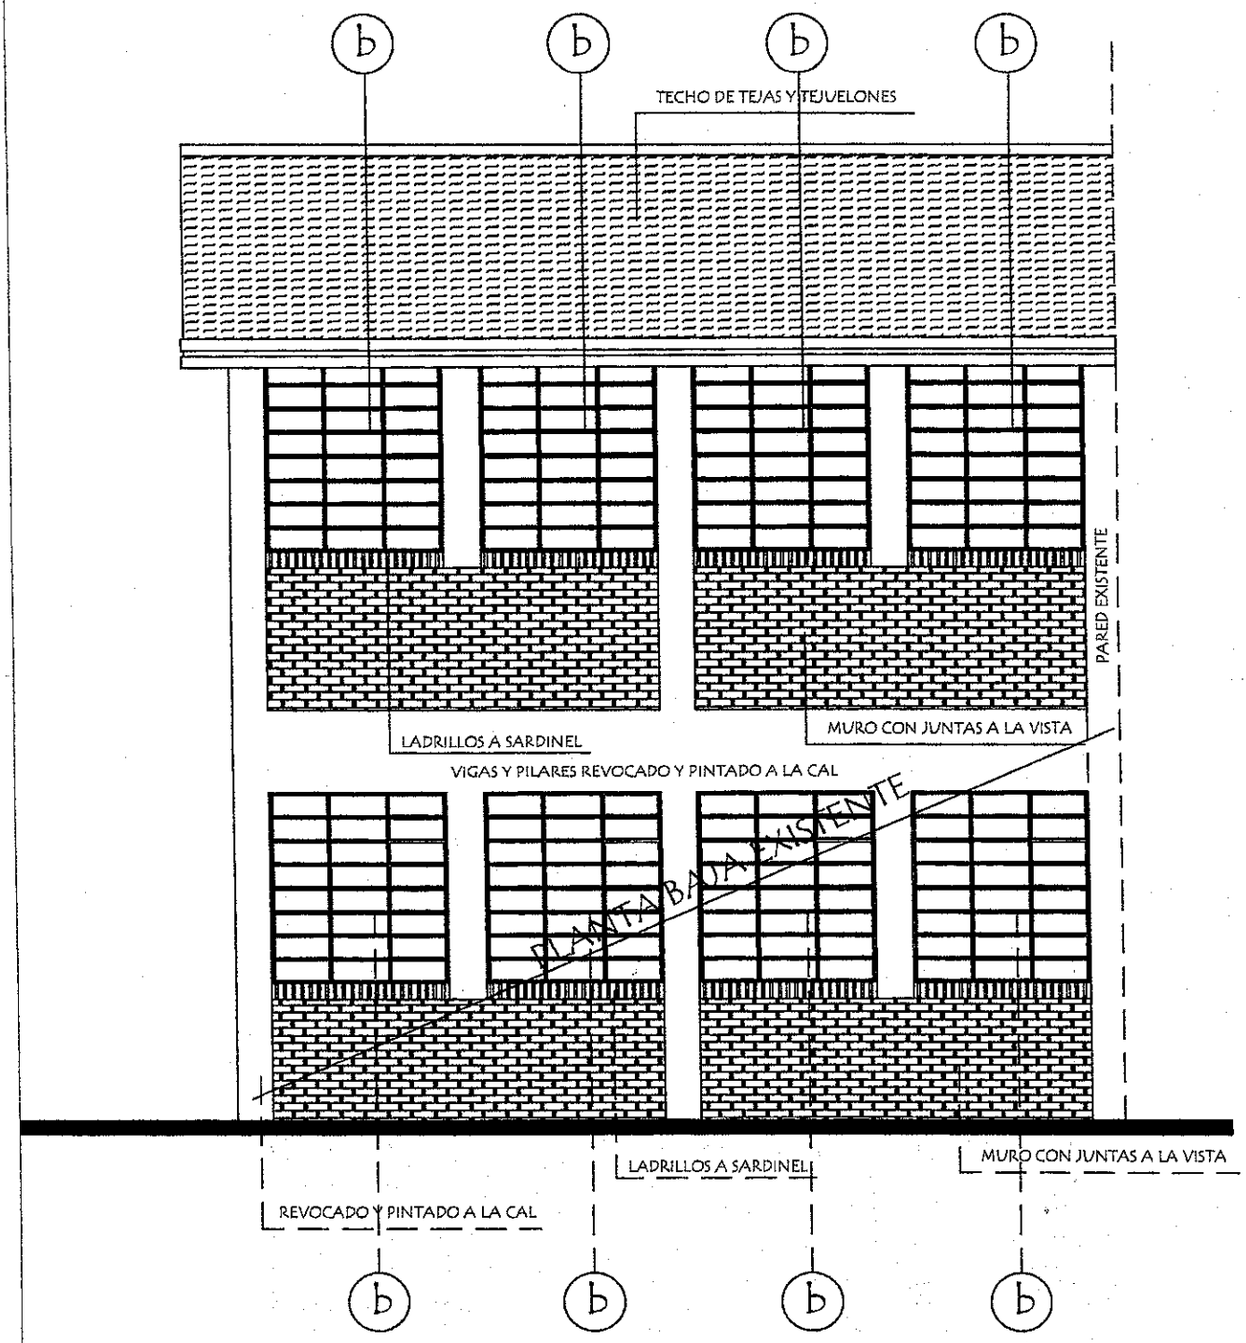

MINISTERIO DE EDUCACION Y CULTURA DIRECCIÓN DE INFRAESTRUCTURA		04
1 Aula Tipo 7.20 x 7.20 Planta Alta	FACHADA POSTERIOR	

MUNICIPALIDAD DE ITAUGUA · DEPARTAMENTO DE OBRAS ·

Arq. Floria L. Piris
Reg. Prof. N° 253
Directora de Obras

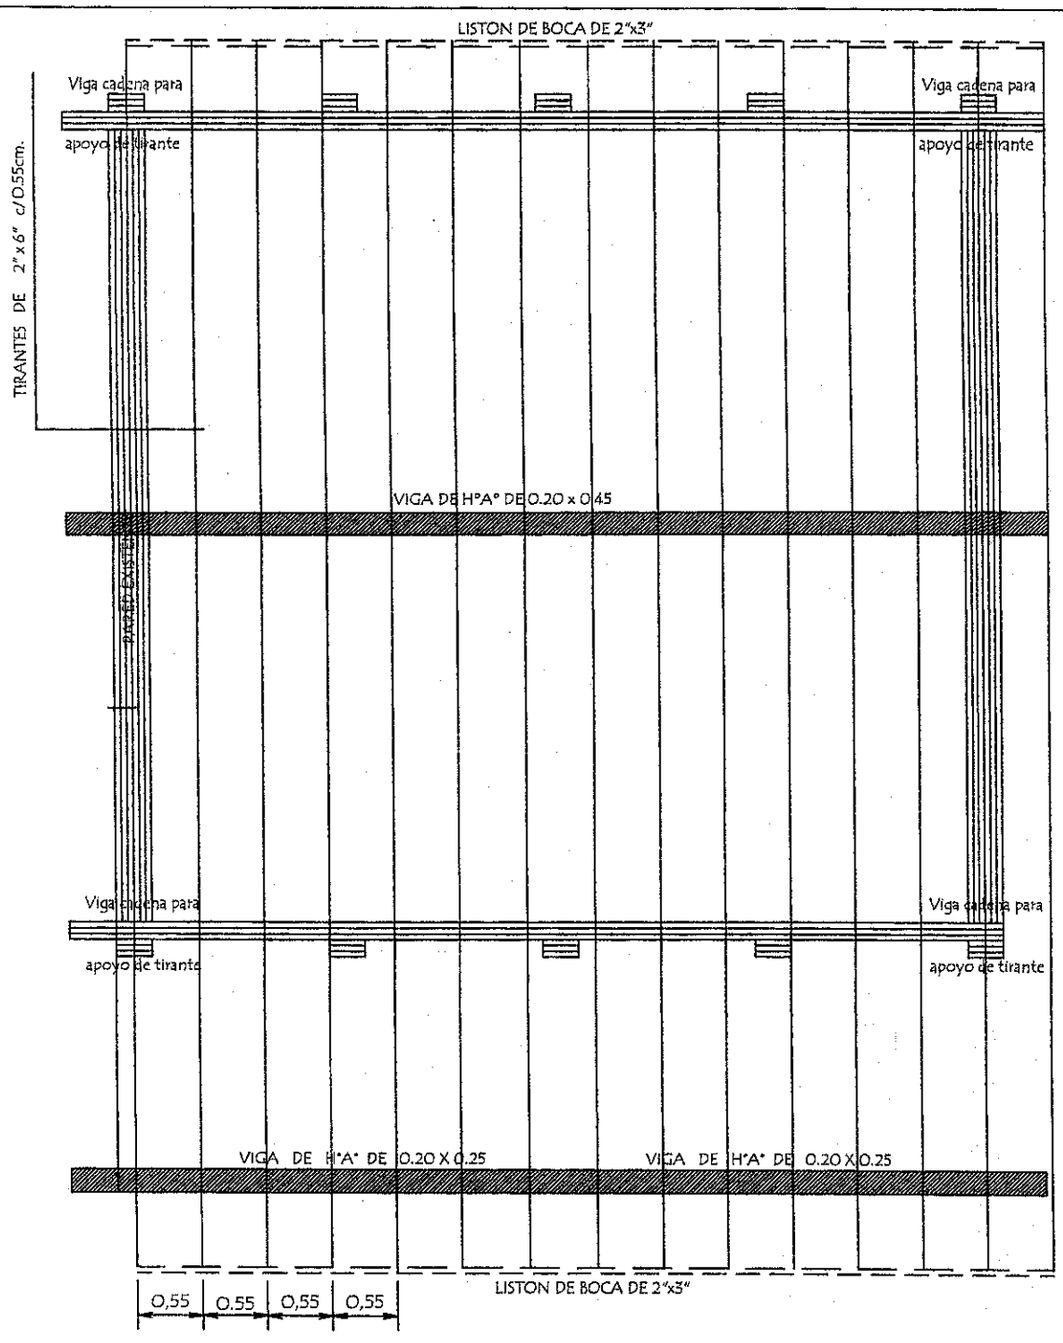

Obs.: Los aleros extremos del bloques serán de 0.40m. y los aleros longitudinales del bloque serán de 0.70 m. contados del lado de la galeria apartir de la viga de apoyo del tirante y en el opuesto apartir del muro .-

MINISTERIO DE EDUCACION Y CULTURA DIRECCIÓN DE INFRAESTRUCTURA		05
1 Aula Tipo 7.20 x 7.20 Planta Alta	PLANTA DE TECHO	

MUNICIPALIDAD DE ITAUGUA · DEPARTAMENTO DE OBRAS

Arq. Gloria L. Piris
Reg. Prof. N° 253
Directora de Obras

ENCADENADO SUPERIOR Y INFERIOR PARA MURO DE 0.30 (DOBLE 0.15)

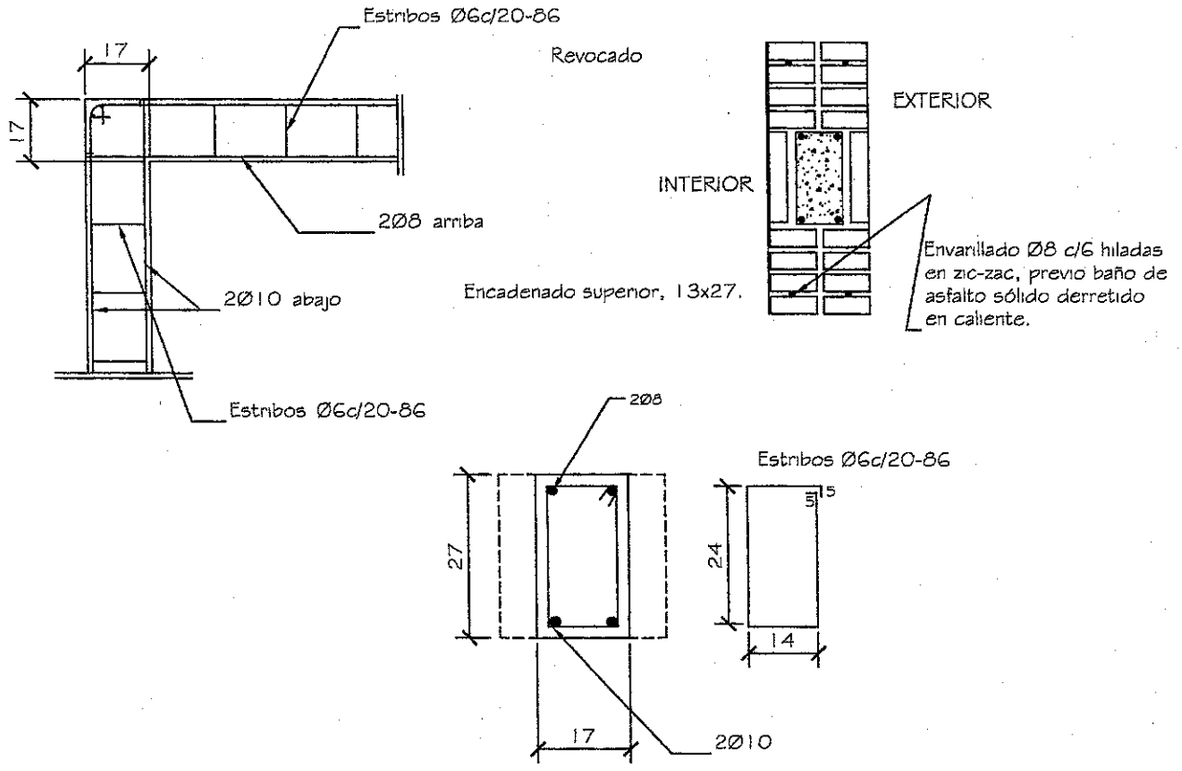

ENCADENADO SUPERIOR PARA MURO DE 0.15

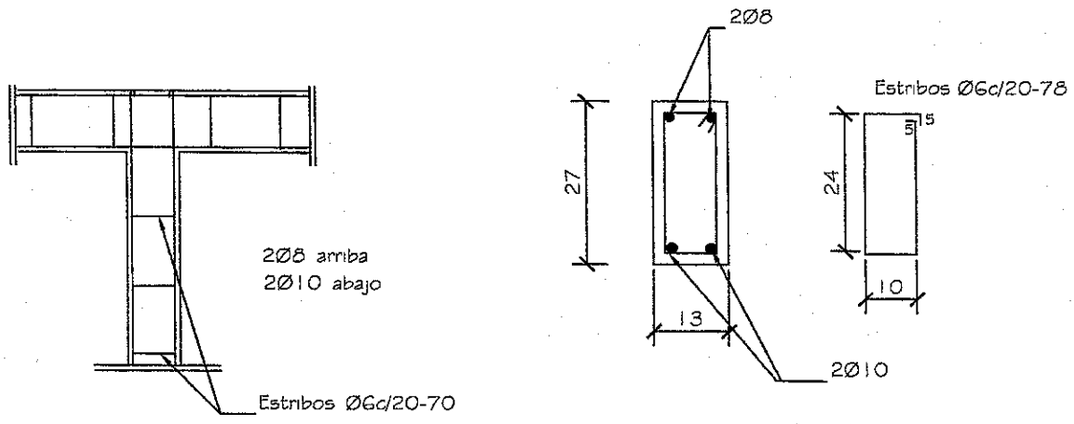

MINISTERIO DE EDUCACION Y CULTURA DIRECCIÓN DE INFRAESTRUCTURA		06
1 Aula Tipo 7.20 x 7.20 Planta Alta	DETALLES ESTRUCTURALES	

Arq. Flora L. Piris
Reg. Prof. N° 253
Directora de Obras

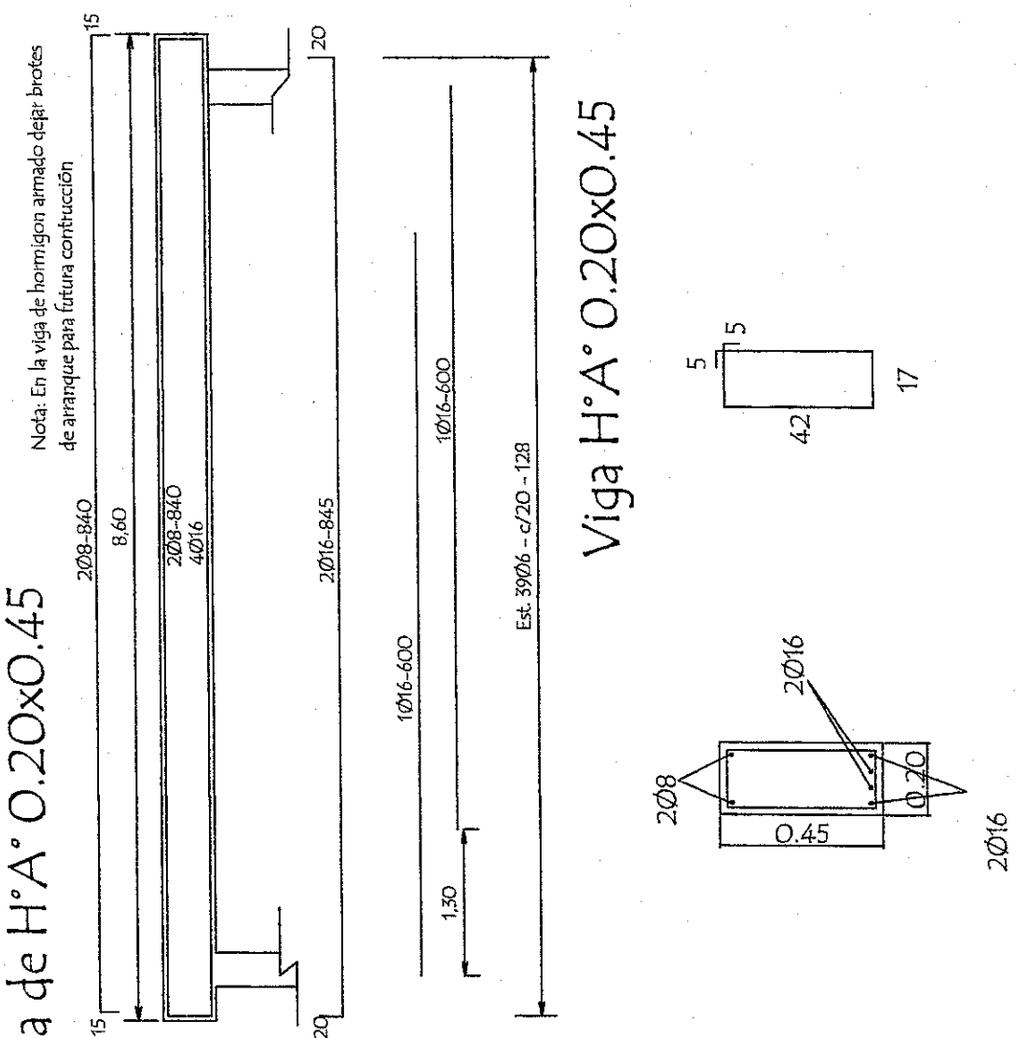

MINISTERIO DE EDUCACION Y CULTURA DIRECCIÓN DE INFRAESTRUCTURA		07
1 Aula Tipo 7.20 x 7.20 Planta Alta	DETALLES ESTRUCTURALES	

MUNICIPALIDAD DE ITAUGUA · DEPARTAMENTO DE OBRAS ·

Arq. Flora L. Piris
Reg. Prof. N° 253
Directora de Obras

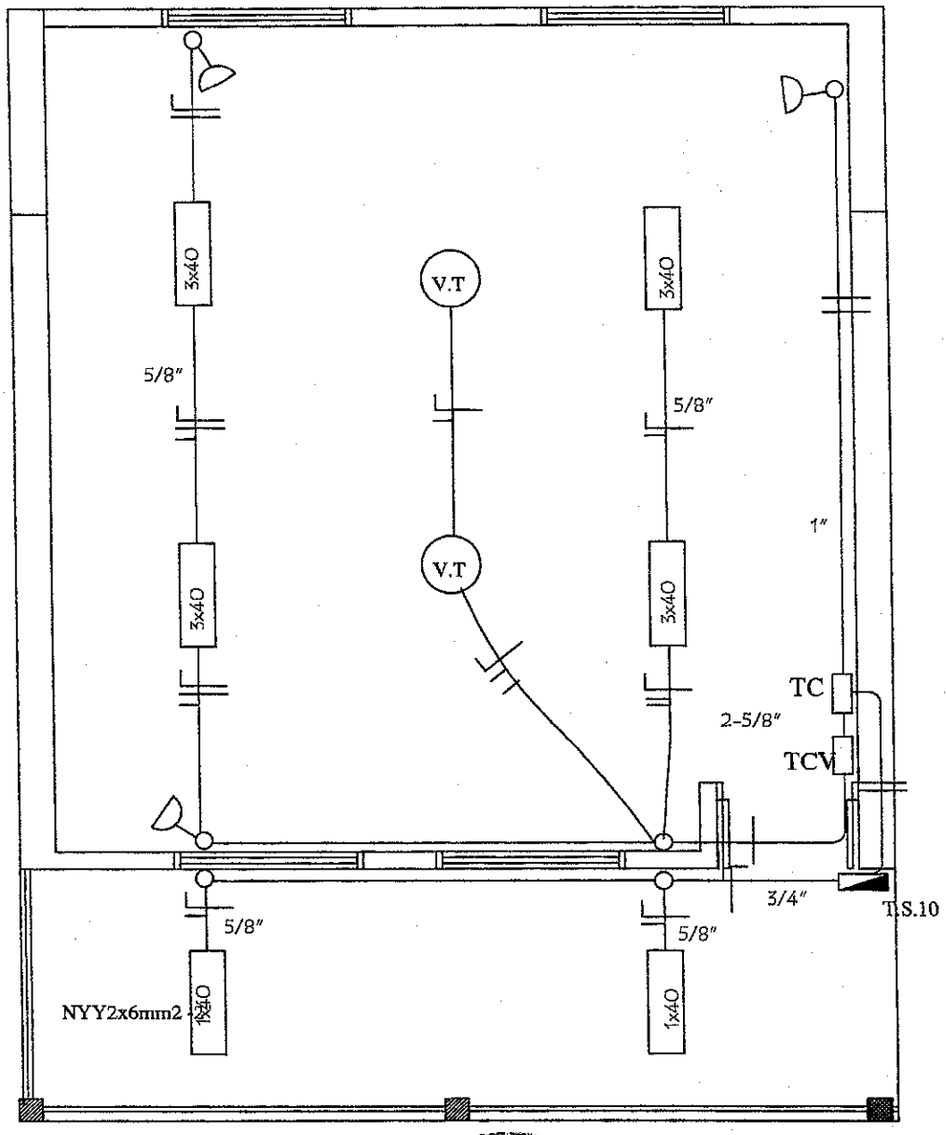

MUNICIPALIDAD DE ITAUGUA
DEPARTAMENTO DE OBRAS

Arq. Flavia C. Piris
Reg. Prof. N° 253
Directora de Obras

MINISTERIO DE EDUCACION Y CULTURA DIRECCIÓN DE INFRAESTRUCTURA		08
1 Aula Tipo 7.20 x 7.20 Planta Alta	INSTALACION ELECTRICA	

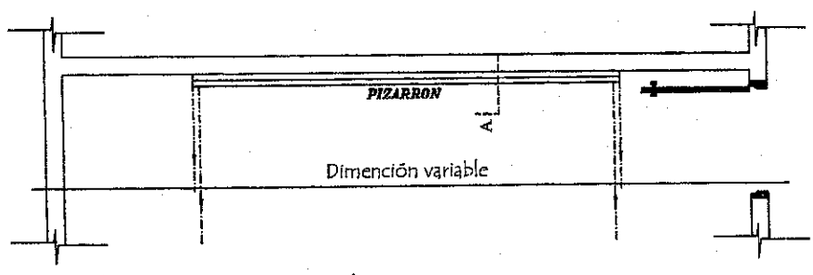

UBICACIÓN DEL PIZARRÓN

Esc.: 1/50

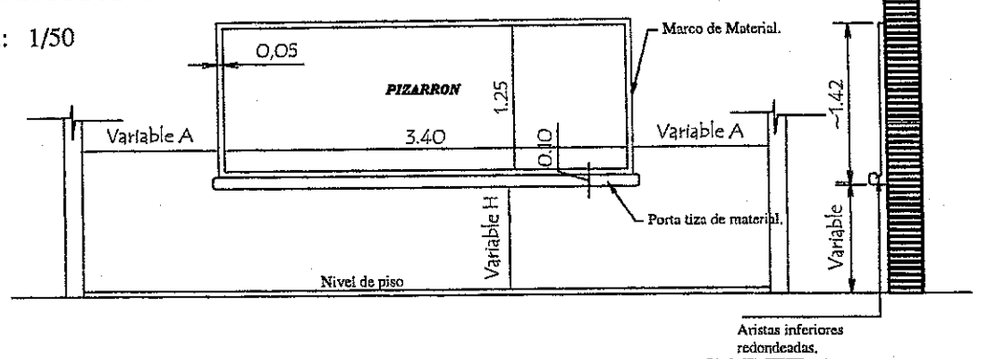

ALZADO FRONTAL

Esc.: 1/50

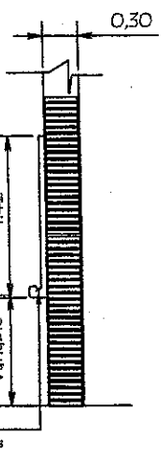

CORTE A

Esc.: 1/50

CONSTRUCCION DE PIZARRON EMPOTRADO EN MURO

ESPECIFICACIONES TECNICAS

* 1- Sobre el muro de ladrillo marcar las dimenciones recomendadas preparar el marco de material y porta tiza con ladrillos empotrados, revocados posteriormente con mortero, cemento-arena(1:3), dandole una terminación redondeada en las aristas interiores.

* 2- En la zona de pizarrón propiamente, aplicar una azotada con hidrófugo(ceresita), posteriormente revoque con mortero cemento-arena(1:3), y aplicación de tres manos de enduido plastico, con textura de terminación luego de la cantidad de alizado necesarios.

* 3- Aplicar sellador o fijador plástico, posteriormente aplicar tres manos de pintura sintética para pizarrón color verde pizarra, en el marco y portatiza luego del mismo proseso pintura sitéticas color gris.

OBSERVACION

* 1- PARA ESCUELA	* 2- PARA COLEGIO
(A) 1.15 mts.	(A) 1.70 mts.
(H) 0.70 mts.	(H) 0.80 mts.

MINISTERIO DE EDUCACION Y CULTURA DIRECCIÓN DE INFRAESTRUCTURA		09
1 Aula Tipo 7.20 x 7.20 Planta Alta	DETALLES VARIOS	

MUNICIPALIDAD DE ITAUGUA · DEPARTAMENTO DE OBRAS ·

Arq. Elena L. Piris
Reg. Prof. N° 253
Directora de Obras