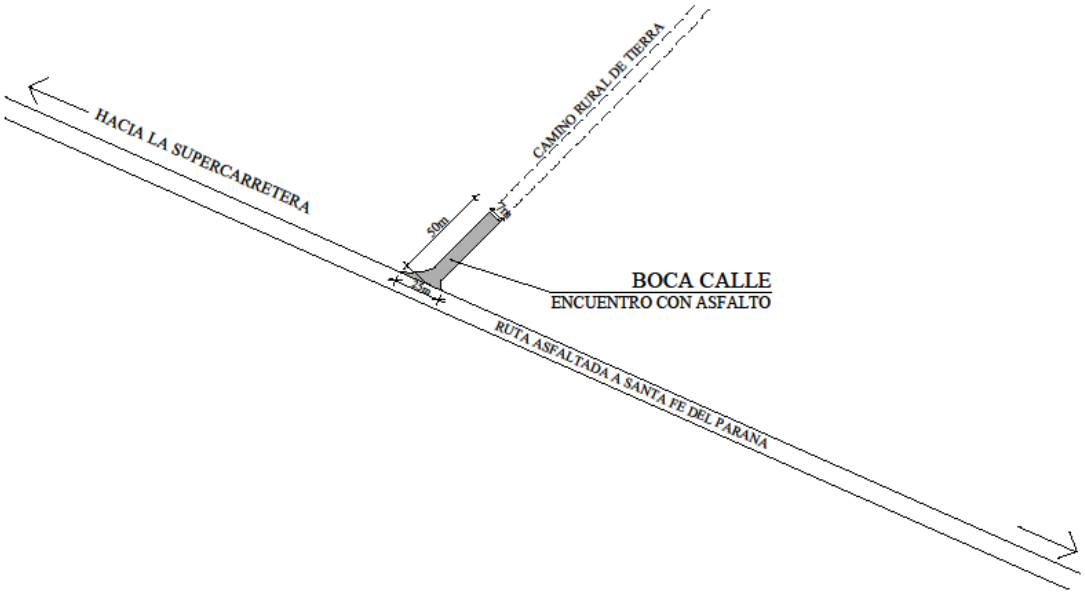
HACIA LA SUPERCARRETERA
CAMINO RURAL DE TIERRA
50m
7.5m
BOCA CALLE
ENCUENTRO CON ASFALTO
RUTA ASFALTADA A SANTA FE DEL PARANA

DETALLES

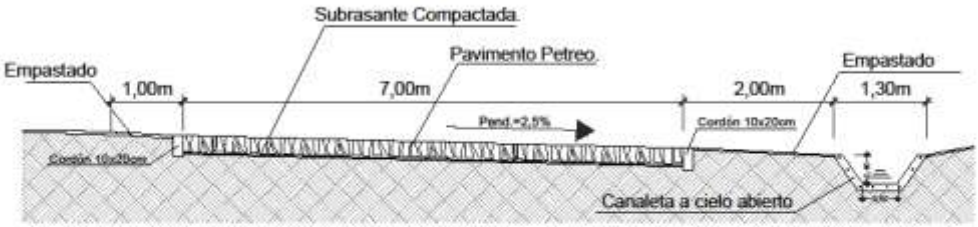

CORTE TRANSVERSAL

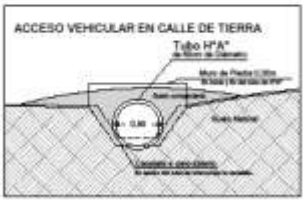

PROYECTO EMPEDRADO

ESC. BAS. N°2415 - SAGRADO CORAZON DE JESUS

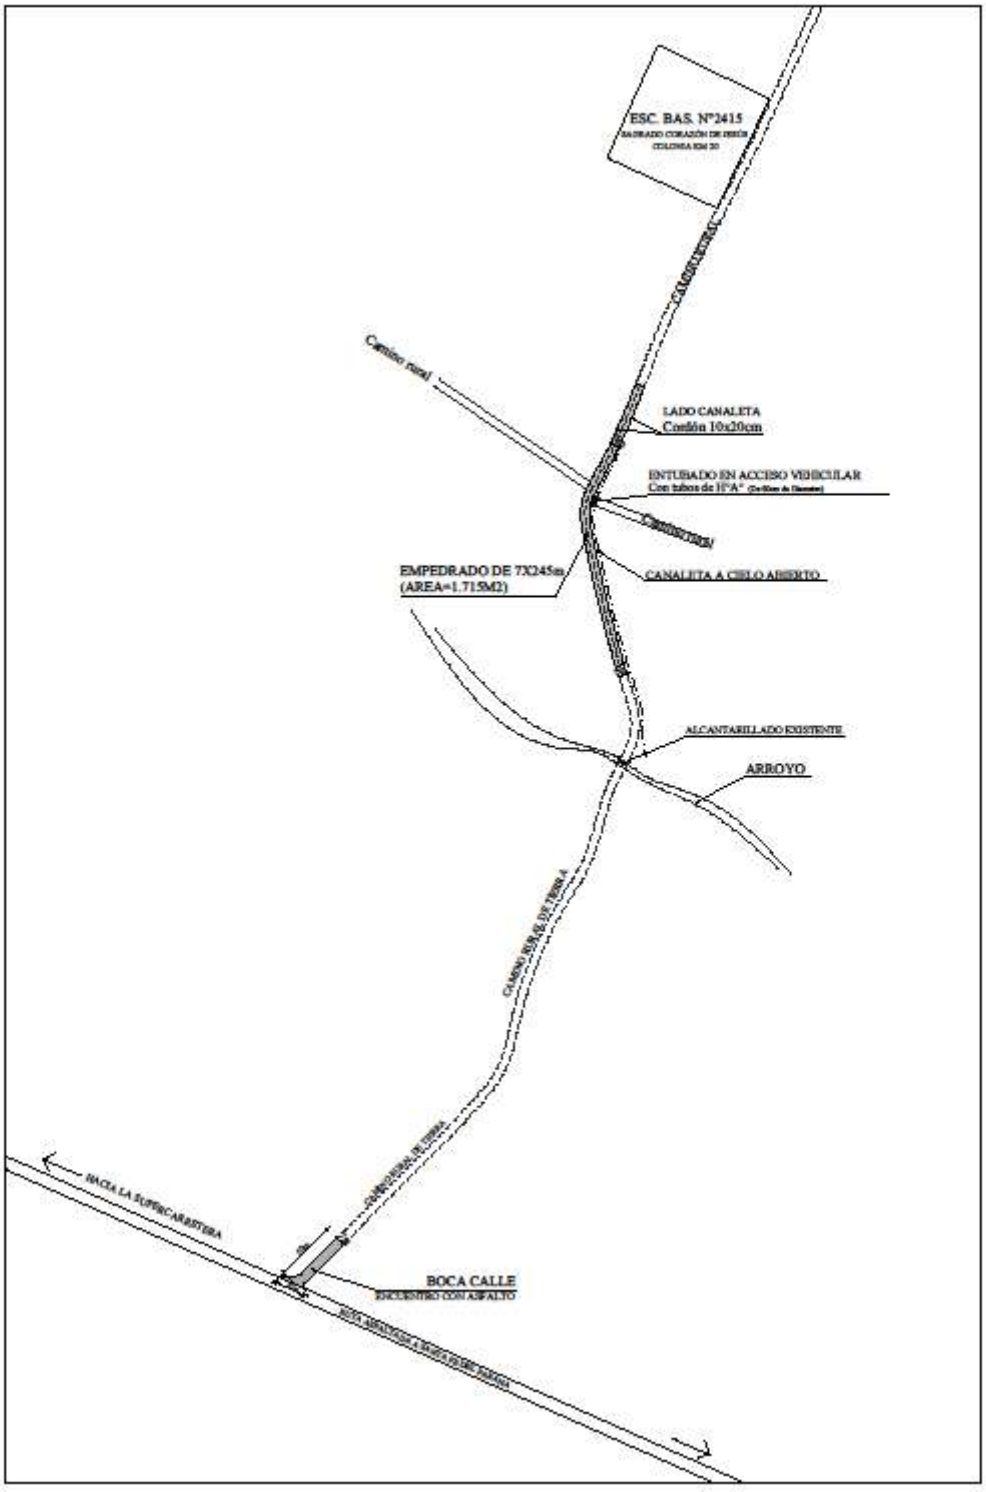

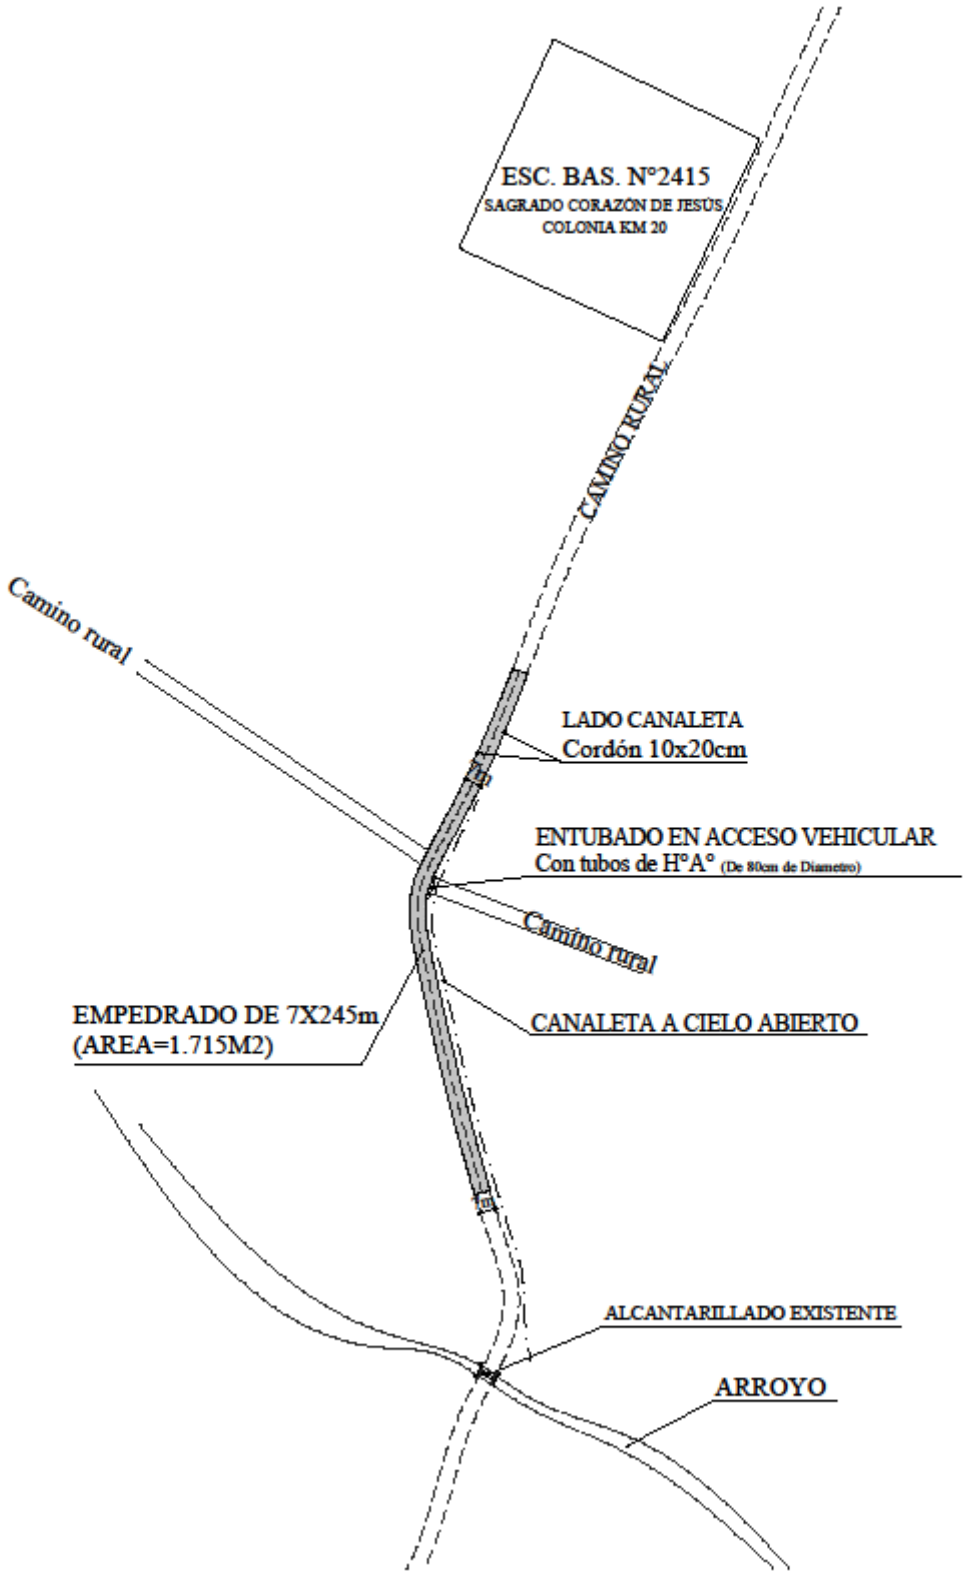
ESC. BAS. N°2415
SAGRADO CORAZÓN DE JESÚS
COLONIA KM 20
CAMINO RURAL
Camino rural
LADO CANALETA
Cordón 10x20cm
ENTUBADO EN ACCESO VEHICULAR
Con tubos de H°A° (De 80cm de Diametro)
Camino rural
EMPEDRADO DE 7X245m
(AREA=1.715M2)
CANALETA A CIELO ABIERTO
ALCANTARILLADO EXISTENTE
ARROYO