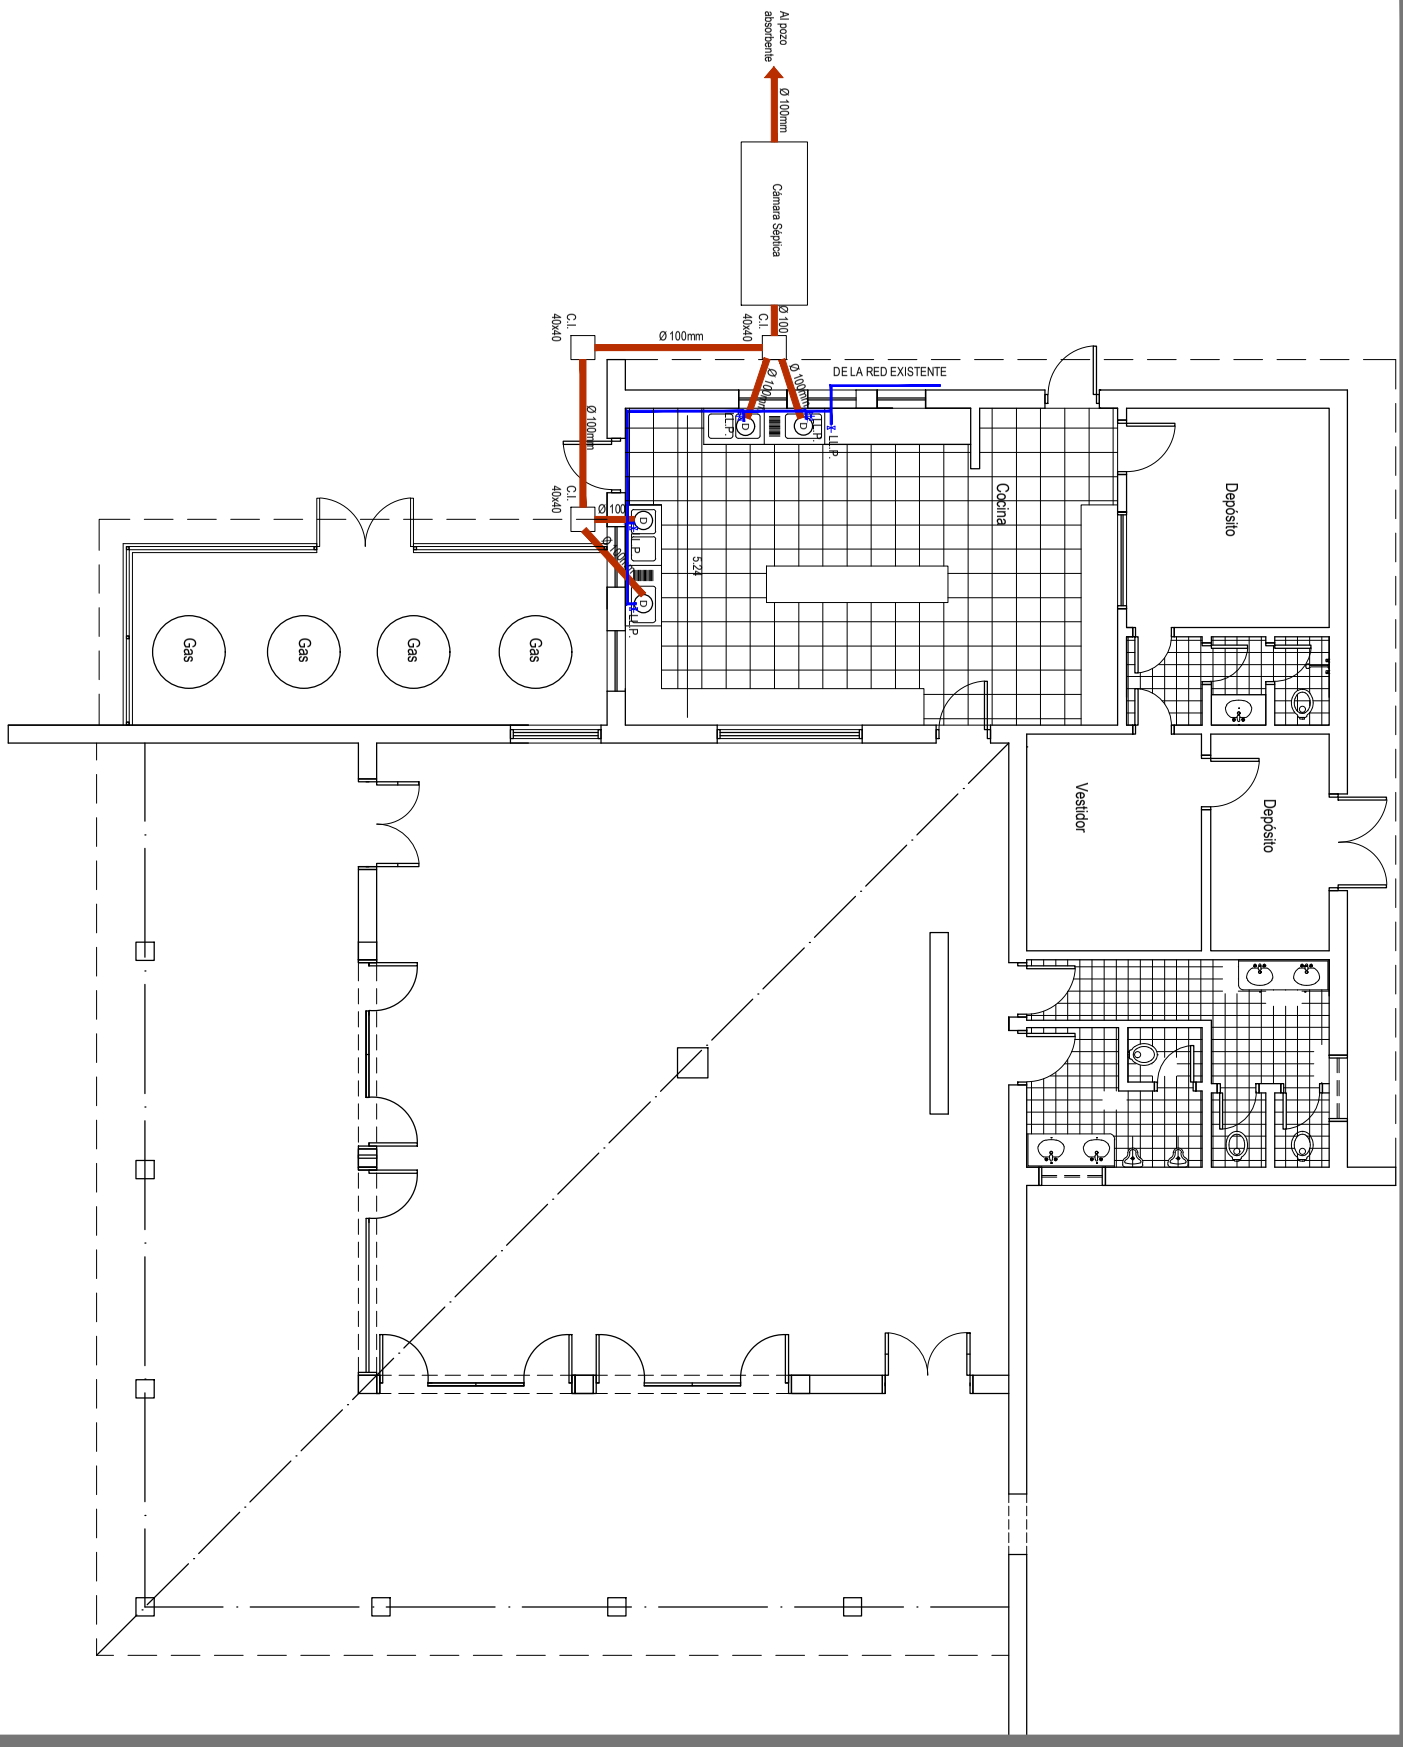

Lámina

5

Por razones de espacio se han reducido los tamaños de los planos, sin embargo estos están disponibles en el Sistema de Contrataciones Públicas. www.dncp.gov.py

SECTOR COCINA - COMEDOR
ESQUEMA DE INSTALACIONES SANITARIAS

ITAPUA
Infona
Instituto Forestal Nacional