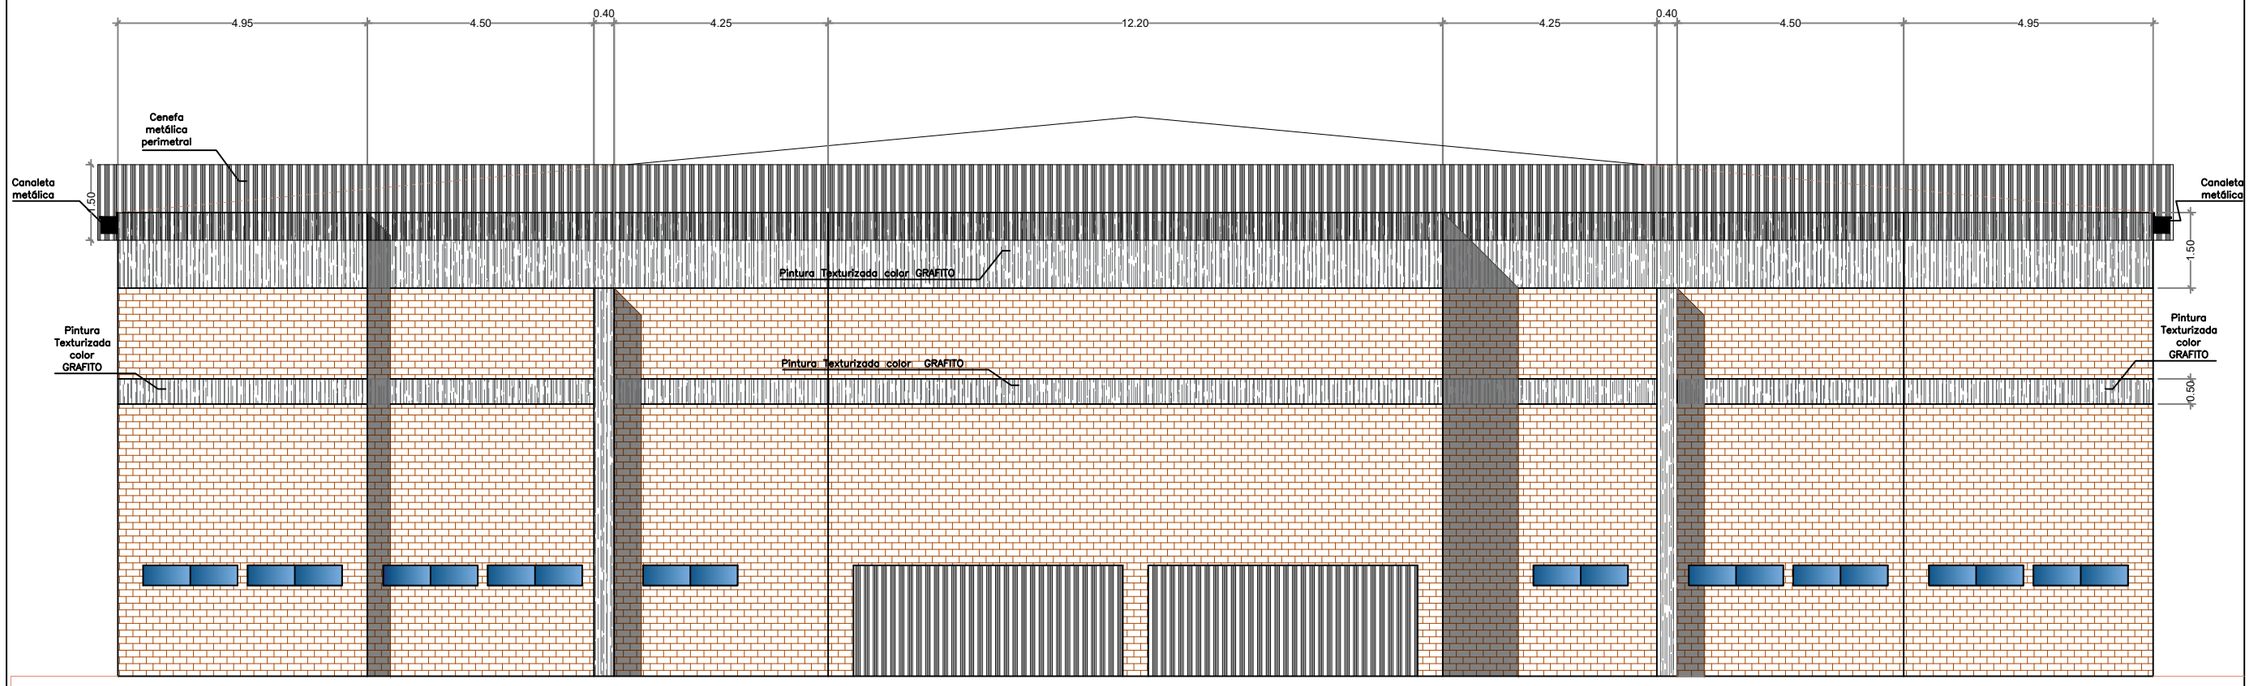

Lilian Fonseca Chamorro
ARQUITECTA
REG. PROF. Nº: 4237

MUNICIPALIDAD DE SAN BERNARDINO		01
PROYECTO: MANTENIMIENTO Y REPARACIONES VARIAS EN EL POLIDEPORTIVO MUNICIPAL.	PROPUESTA DE FACHADA	**Esc.: To fit.**

N