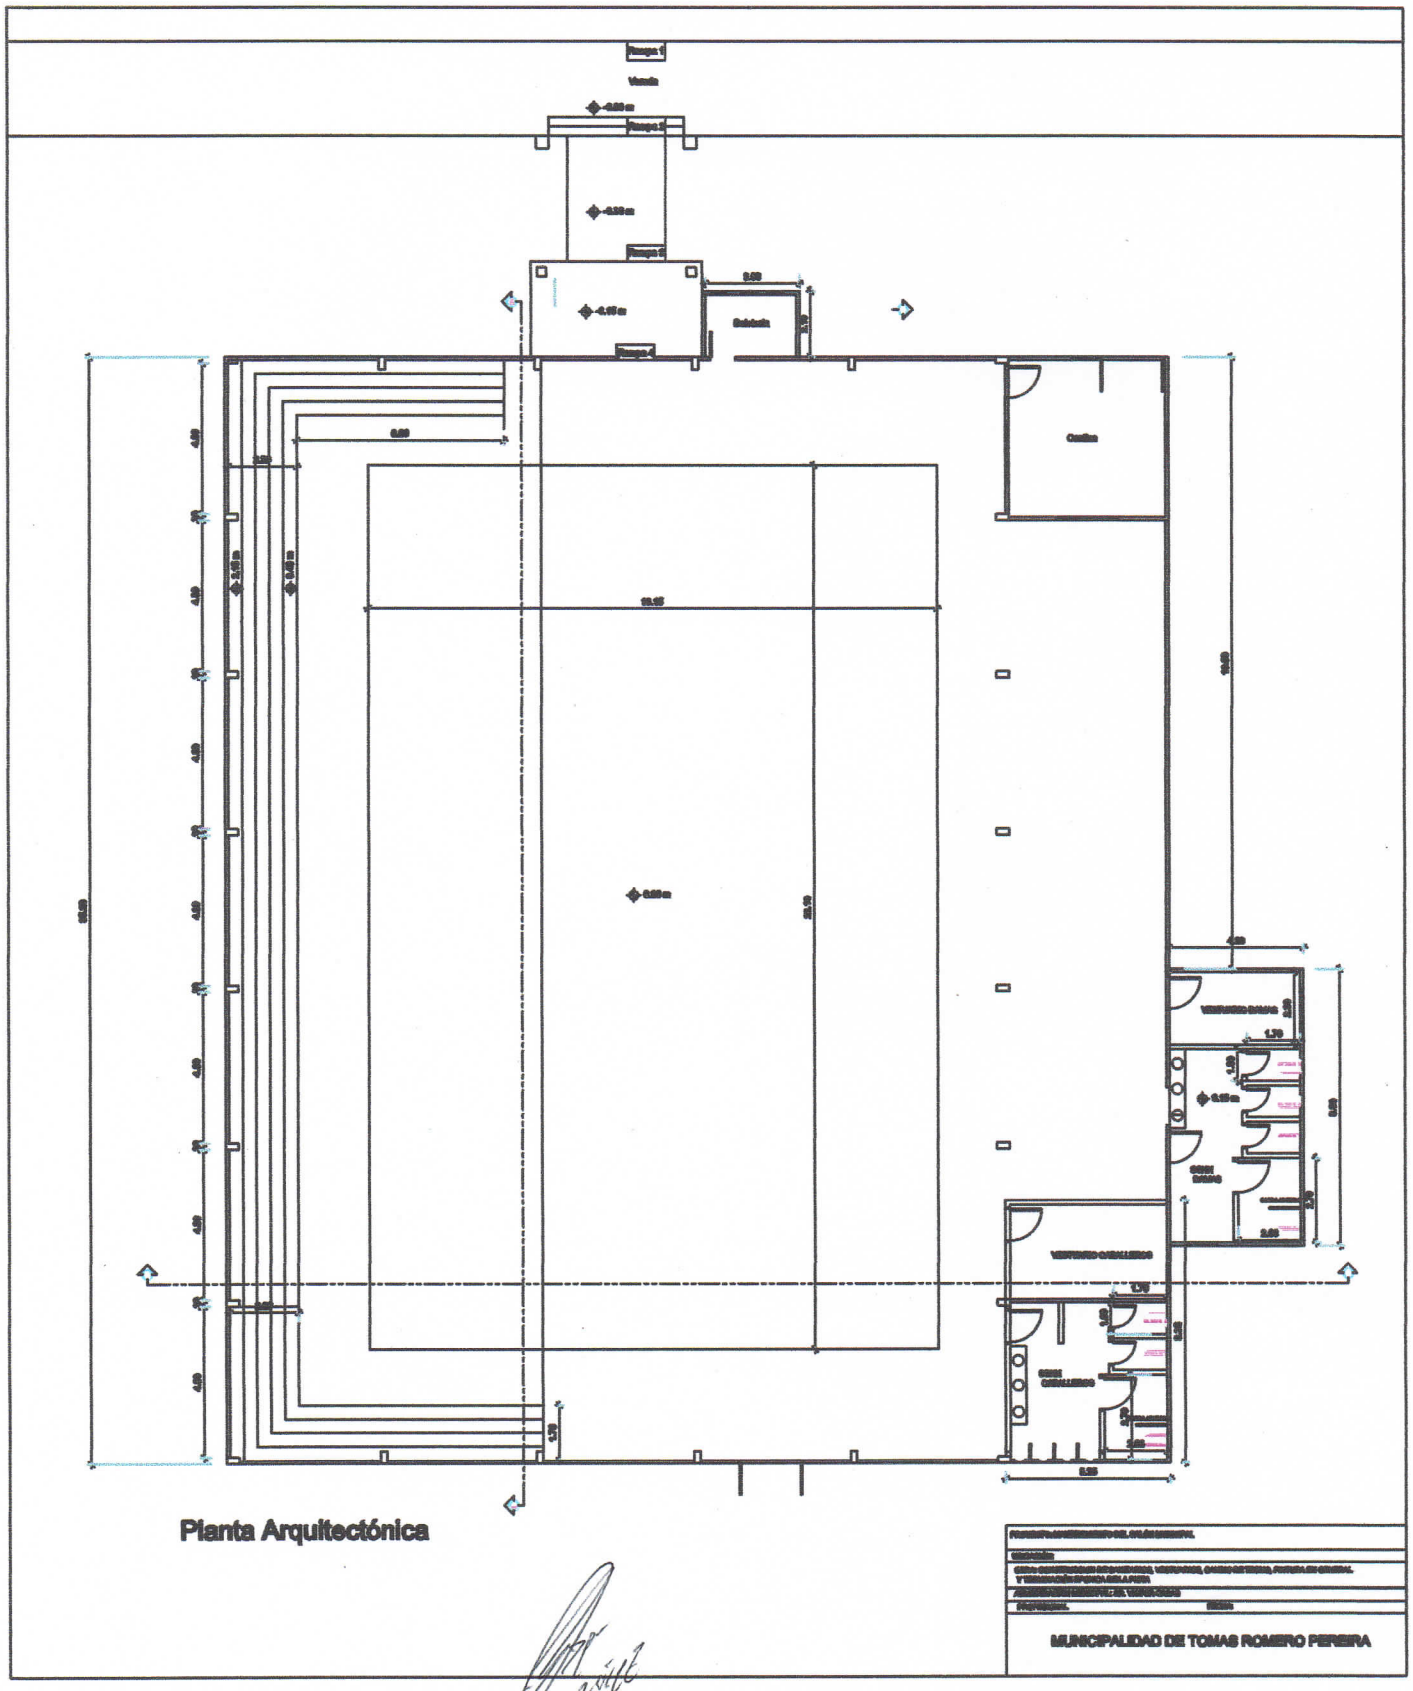

Ing. Civil José Alberto Ramírez
RUC. 1378869-8