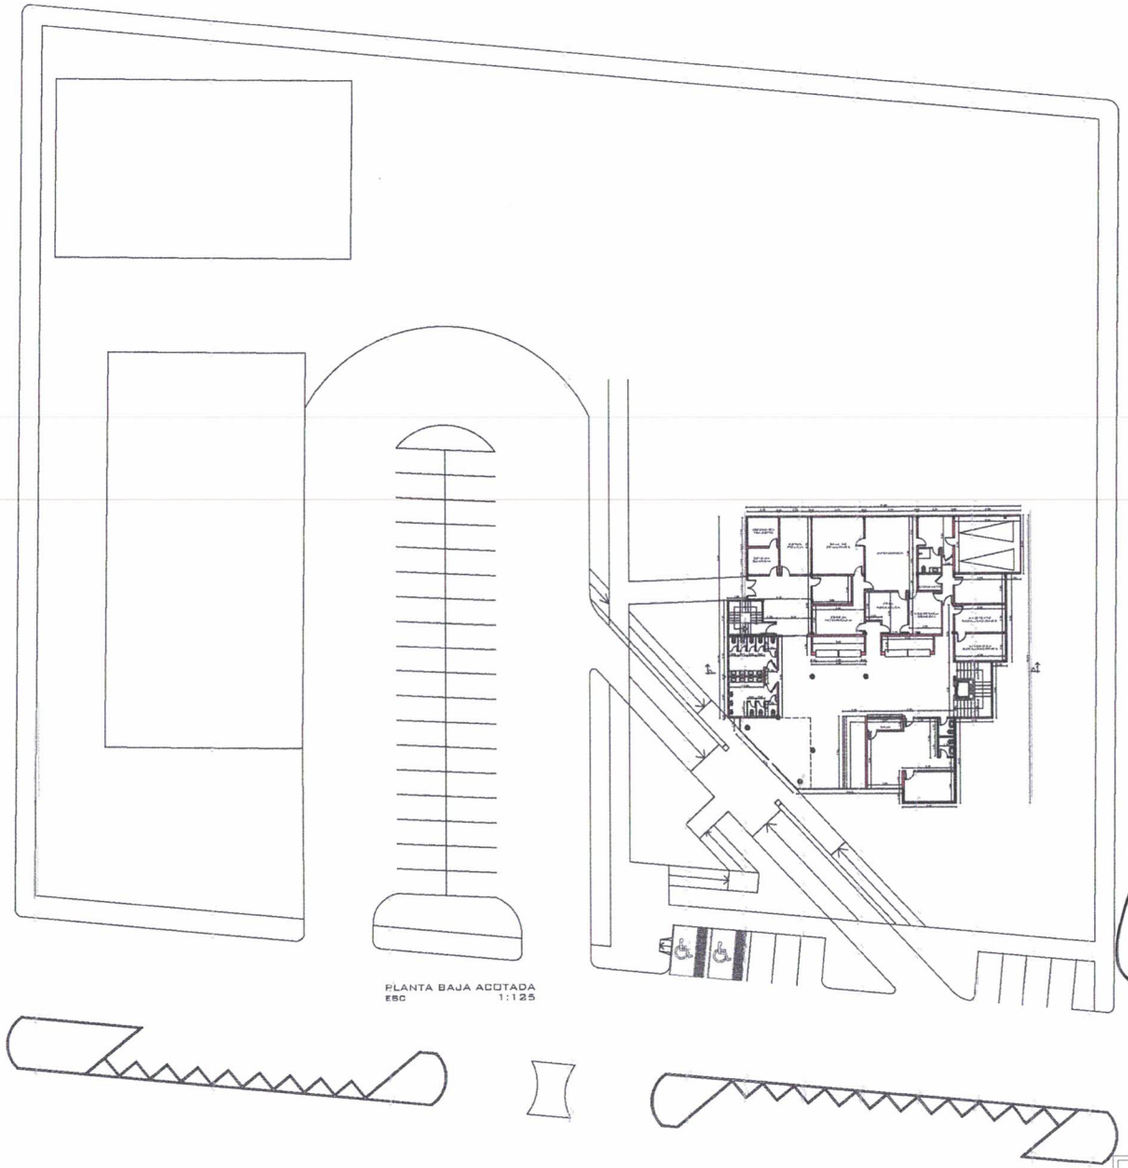

PLANTA BAJA ACOTADA
ESC 1:125

MUNICIPALIDAD DE SANTA RITA
Dir de Obras
Cristian Morales

MUNICIPALIDAD DE SANTA RITA
Dirección de Obras

MUNICIPALIDAD DE SANTA RITA	
DEPARTAMENTO: *SECRETARIA DE OBRAS*	
DIVISION: **PROYECTO Y FISCALIZACIÓN**	PLANO Nº
OBRA: **Mantenimiento Municipalidad de Santa Rita**	01
AÑO **2021**	

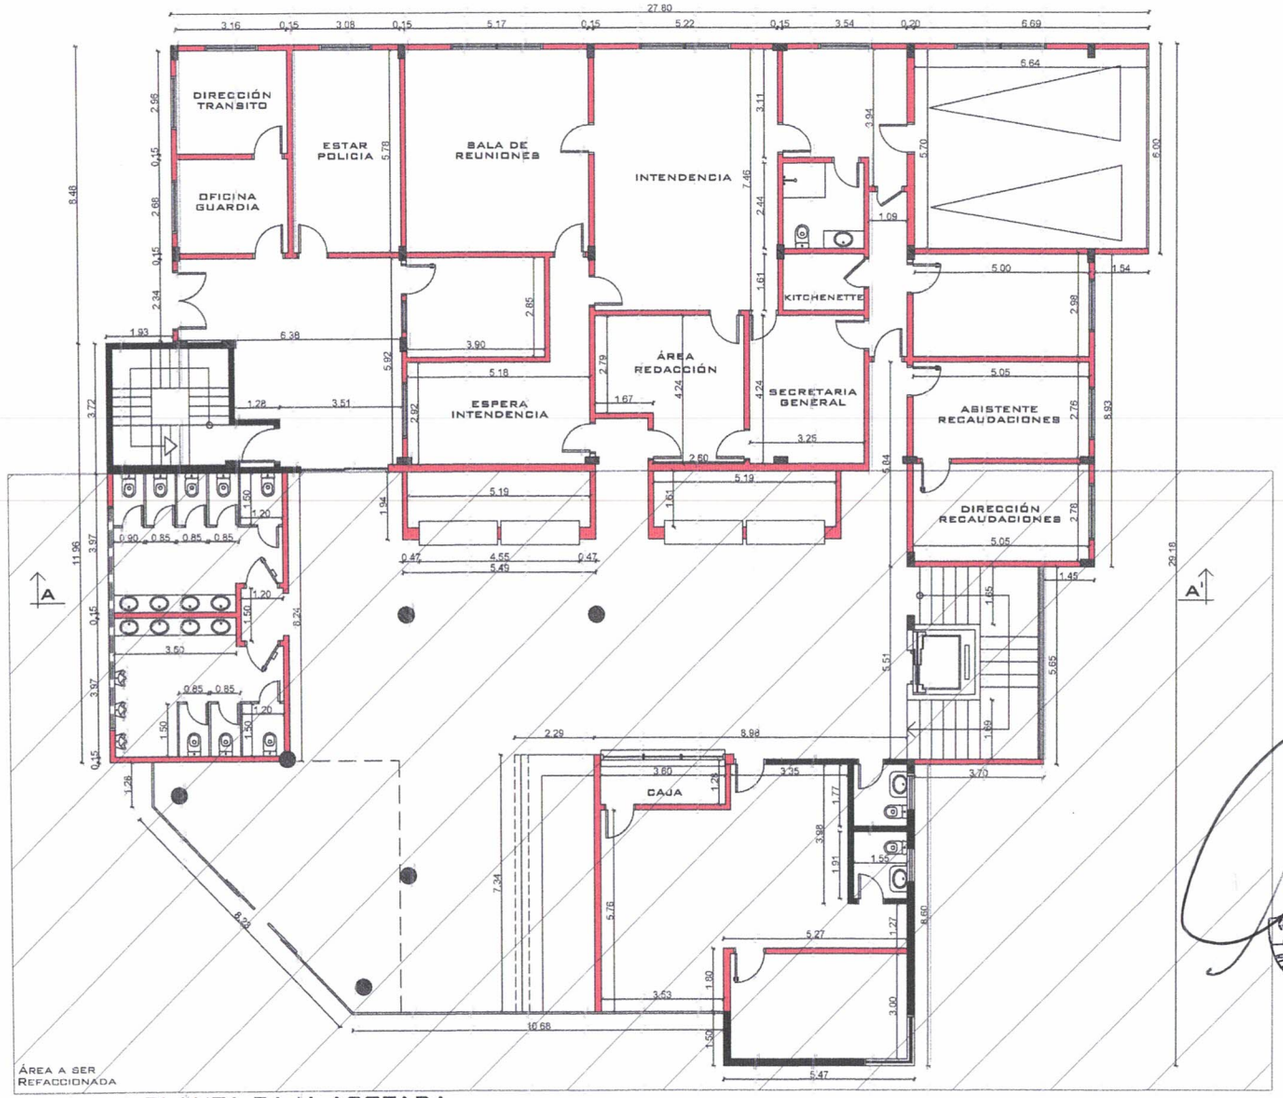

PLANTA BAJA ACOTADA
ESC 1:100

MUNICIPALIDAD DE SANTA RITA
Dir de Obras
Cristian Morales

MUNICIPALIDAD DE SANTA RITA
Dirección de Obras

MUNICIPALIDAD DE SANTA RITA	
DEPARTAMENTO: *SECRETARIA DE OBRAS*	
DIVISION: **PROYECTO Y FISCALIZACIÓN**	PLANO Nº
OBRA: **Mantenimiento Municipalidad de Santa Rita.**	02
AÑO **2021**	

PLANTA 1ER NIVEL ACOTADA
ESC 1:100

MUNICIPALIDAD DE SANTA RITA
Dir de Obras
Cristian Morales

MUNICIPALIDAD DE SANTA RITA
Dirección de Obras

MUNICIPALIDAD DE SANTA RITA	
DEPARTAMENTO: *SECRETARIA DE OBRAS*	
DIVISION: **PROYECTO Y FISCALIZACIÓN**	PLANO Nº
OBRA: **Mantenimiento Municipalidad de Santa Rita.**	03
AÑO 2021	

MUNICIPALIDAD DE SANTA RITA
Dir de Obras
Cristian Morales

MUNICIPALIDAD DE SANTA RITA
Dirección de Obras

PLANTA 1ER NIVEL ACOTADA
ESC 1:100

MUNICIPALIDAD DE SANTA RITA	
DEPARTAMENTO: *SECRETARIA DE OBRAS*	
DIVISION: **PROYECTO Y FISCALIZACIÓN**	PLANO Nº
OBRA: **Mantenimiento Municipalidad de Santa Rita.**	04
AÑO 2021	

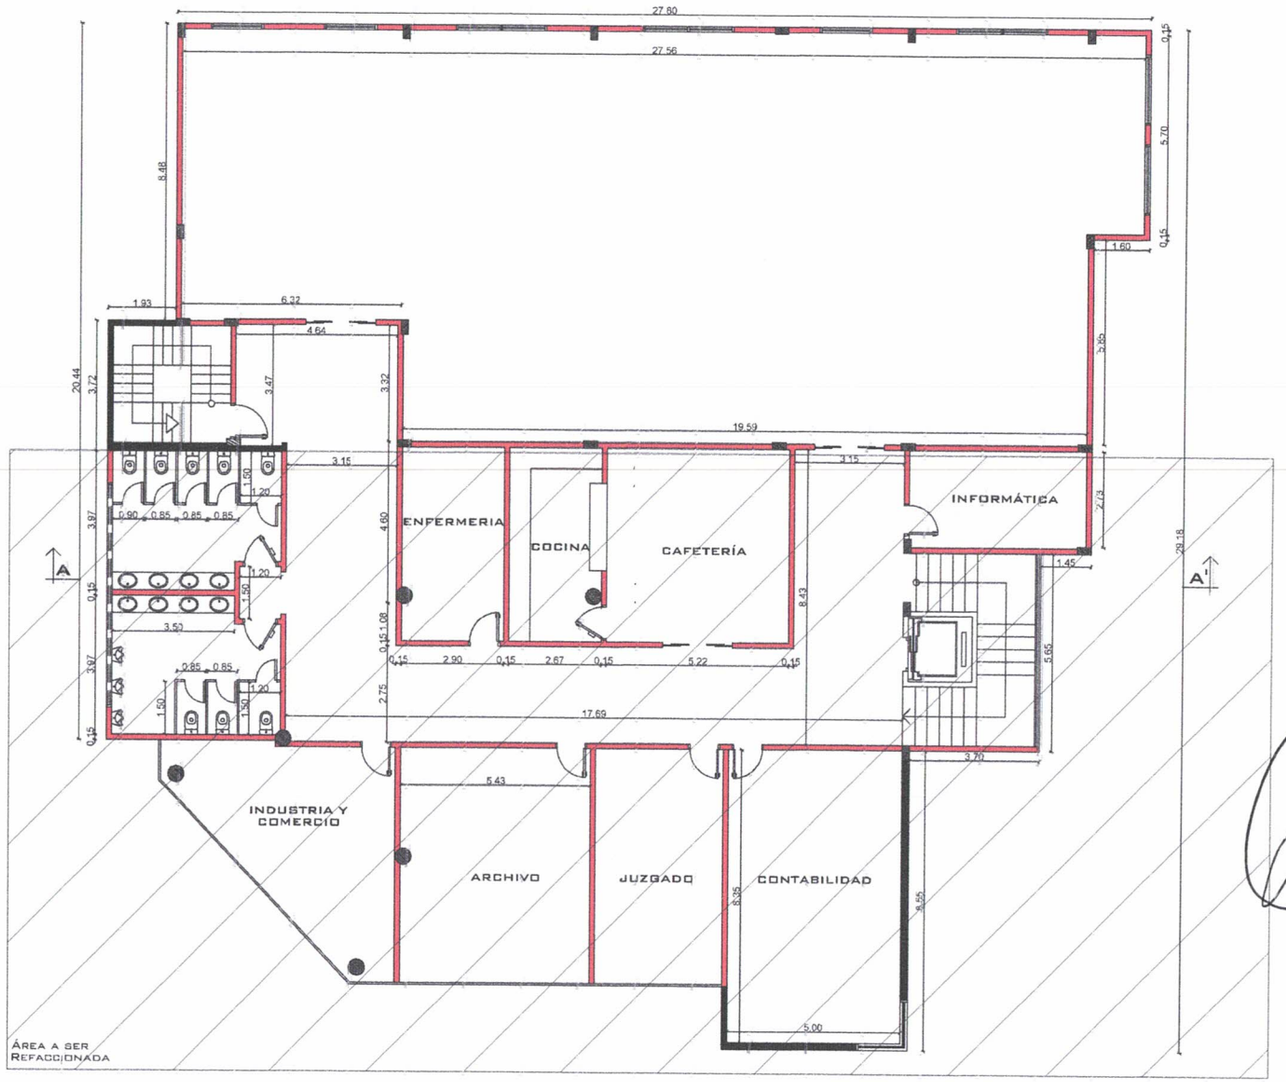

MUNICIPALIDAD DE SANTA RITA
Dir de Obras
Cristian Morales

MUNICIPALIDAD DE SANTA RITA
Dirección de Obras

PLANTA 2DO NIVEL ACOTADA
ESC 1:100

MUNICIPALIDAD DE SANTA RITA	
DEPARTAMENTO: *SECRETARIA DE OBRAS*	
DIVISION: **PROYECTO Y FISCALIZACIÓN**	PLANO Nº
OBRA: **Mantenimiento Municipalidad de Santa Rita.**	05
AÑO 2021	

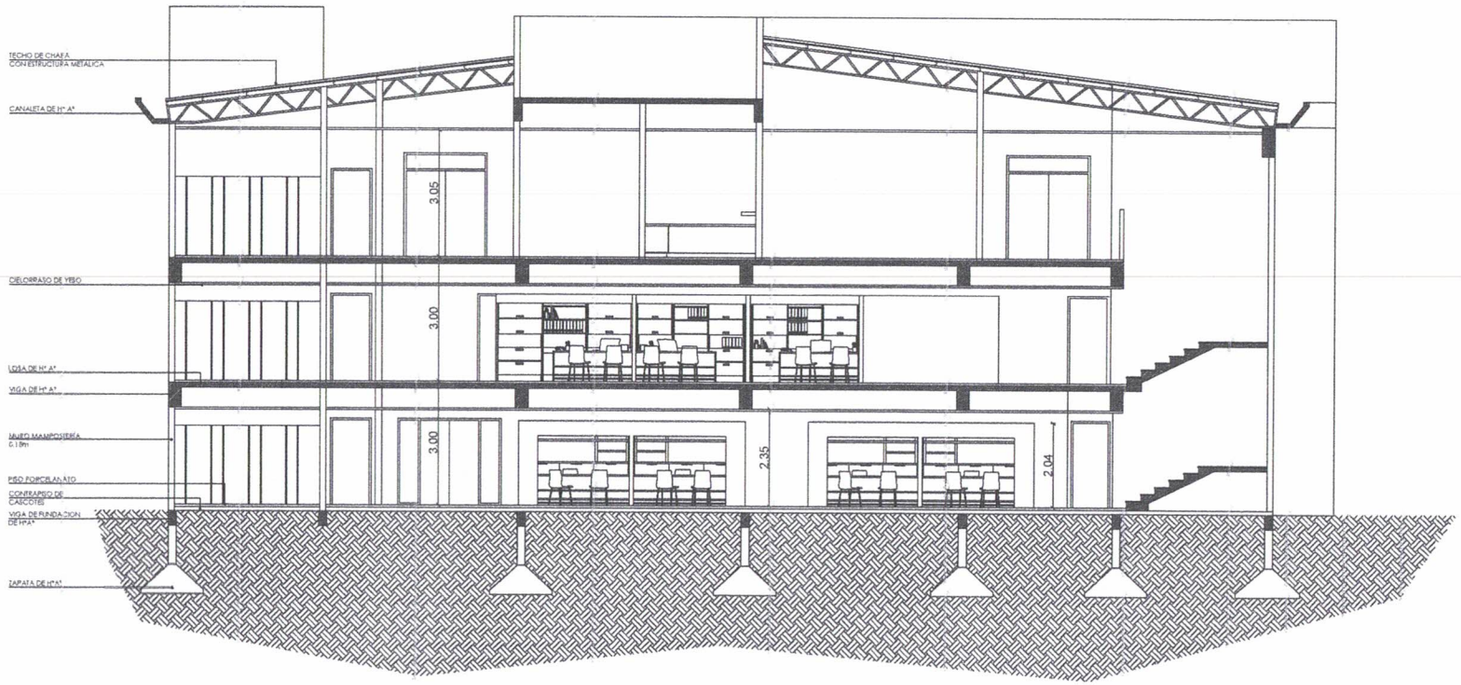

CORTE A-A'
ESC 1:75

MUNICIPALIDAD DE SANTA RITA
Dir de Obras
Cristian Morales

MUNICIPALIDAD DE SANTA RITA
Dirección de Obras

MUNICIPALIDAD DE SANTA RITA	
DEPARTAMENTO: *SECRETARIA DE OBRAS*	
DIVISION: **PROYECTO Y FISCALIZACIÓN**	PLANO Nº
OBRA: **Mantenimiento Municipalidad de Santa Rita.**	06
AÑO **2021**	

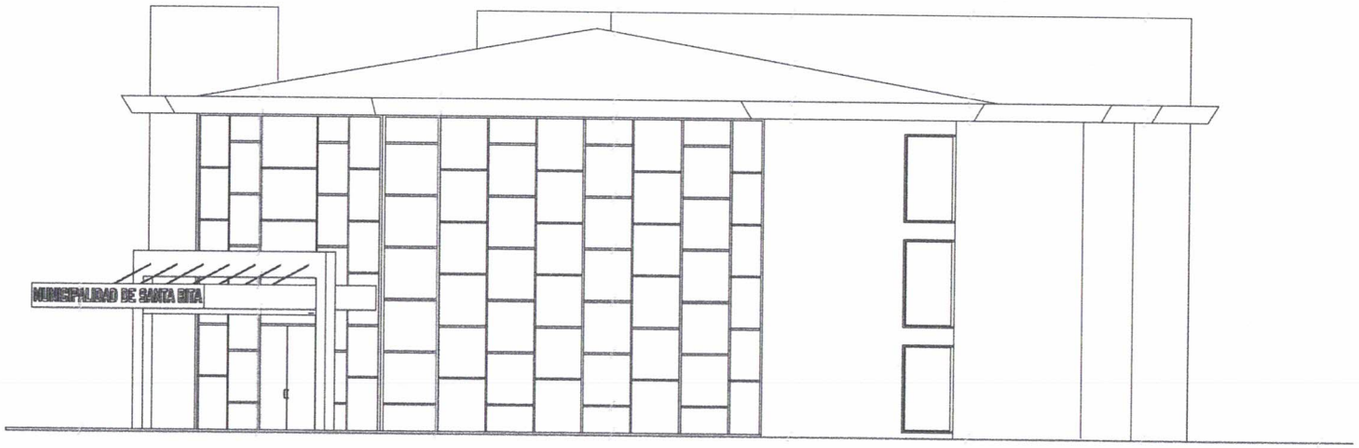

FACHADA - AV. DE LOS PIONEROS
ESC 1:100

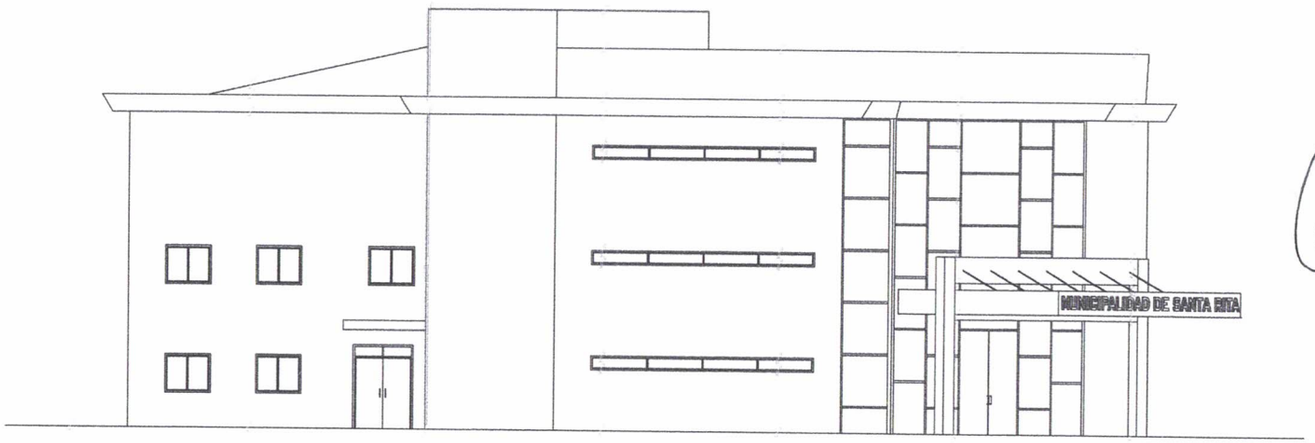

FACHADA - ESTACIONAMIENTO
ESC 1:100

MUNICIPALIDAD DE SANTA RITA
Dir de Obras
Cristian Morales

MUNICIPALIDAD DE SANTA RITA
Dirección de Obras

MUNICIPALIDAD DE SANTA RITA		
DEPARTAMENTO: *SECRETARIA DE OBRAS*		
DIVISION: **PROYECTO Y FISCALIZACIÓN**		PLANO Nº
AÑO **2021**	OBRA: **Mantenimiento Municipalidad de Santa Rita.**	07