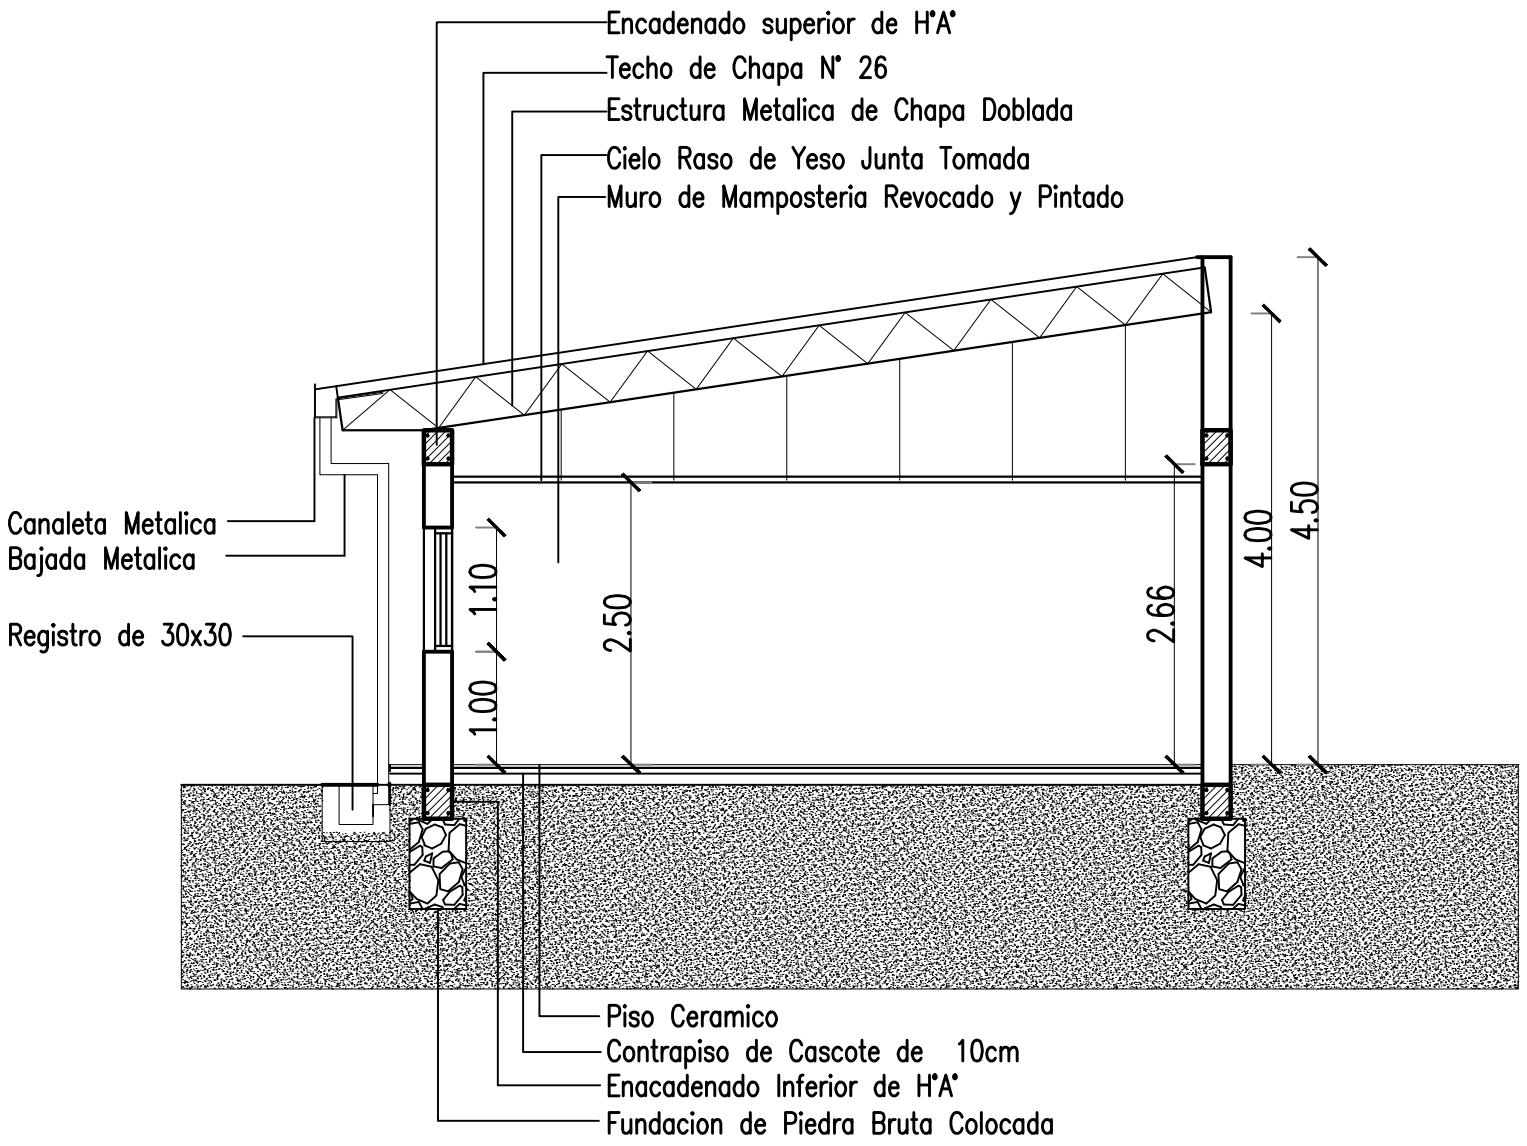


# AULA IAB
# CORTE AA esc 1/50