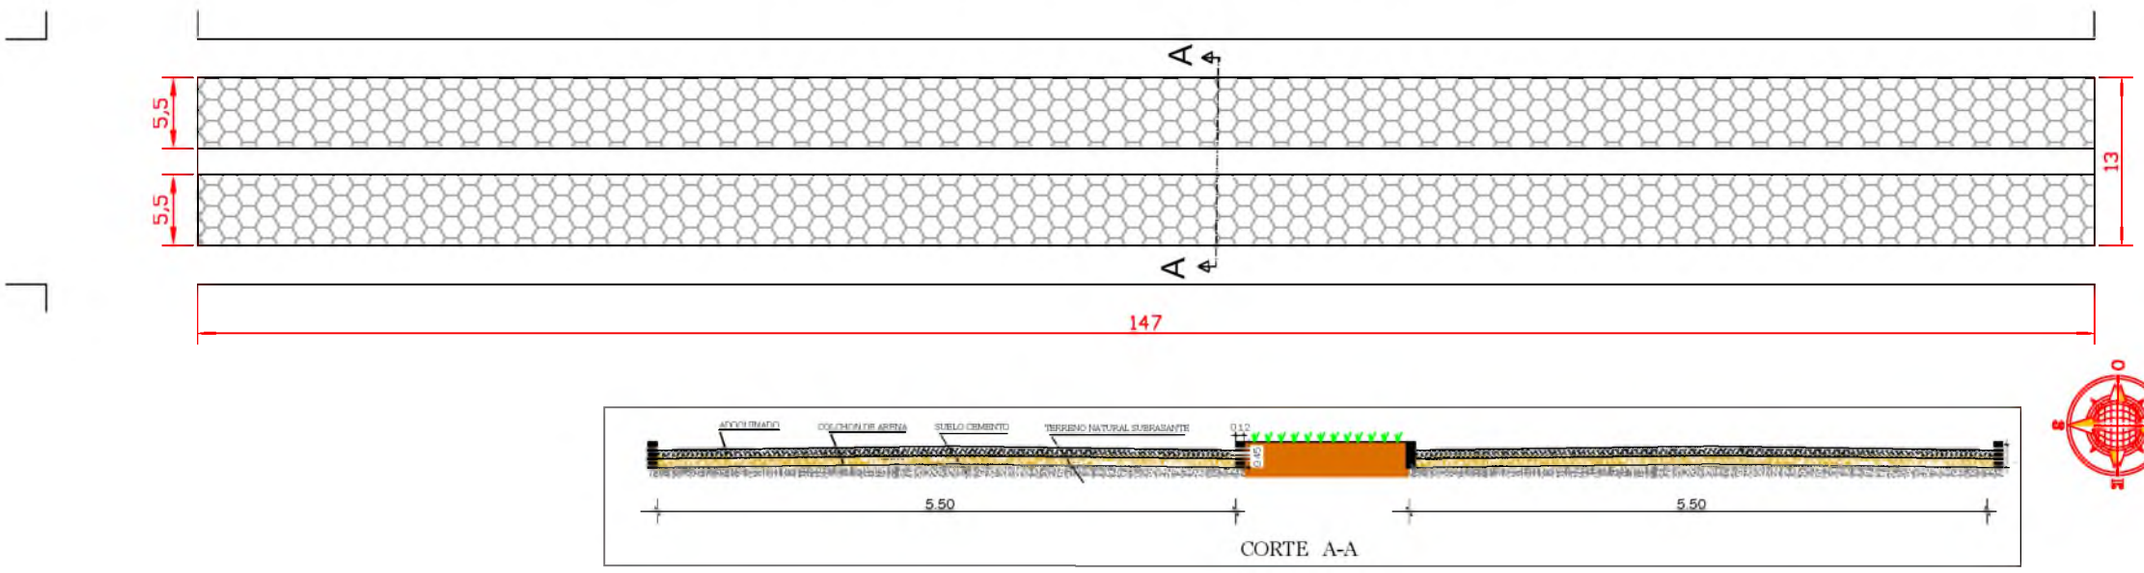CALLE 41 , AVDA ANTEQUERA ORIENTADA DE NORTE A SUR