Distancias de Tanque a Pozo y Cotas
Junta de Saneamiento Aka Karayá Km3 - Bella Vista - Itapua

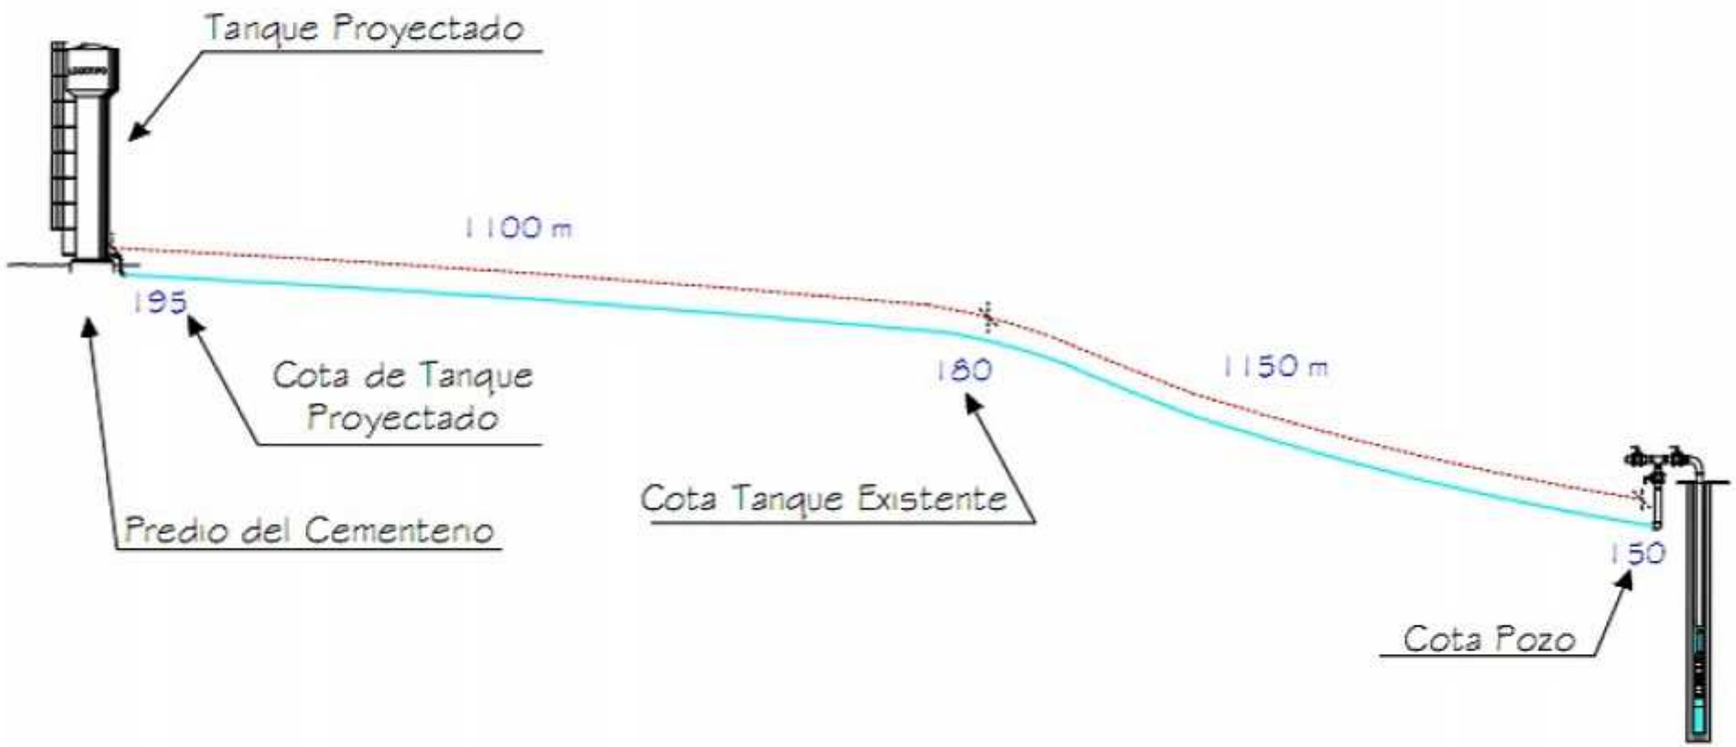

Se detallan las distancias del pozo al tanque reservorio de agua y las cotas con que cuenta dicho trayecto, ya que estos datos y la realización del esquema son necesarios para el correcto dimensionamiento de la bomba, y la presión a las que serán expuestas las cañerías en el recorrido. De acuerdo a los datos proporcionados y los cálculos correspondientes la bomba indicada para el trabajo de bombeo es de las siguientes características: 3 hp, tensión 220V, 150 m.c.a., que proporcionará un caudal aproximado en tanque de 2.500 Lts/h.

	Fecha	Nombre
Dibujó	16/10/14	J.E.
Revisó		F.S.
Aprobó		

Cliente: Junta de Saneamiento de Aka Karaya Km3

Obra: Distancia Pozo - Tanque y Cotas

Hoja N° 3/3