MUNICIPALIDAD
DE SANTA FE DEL PARANA

OBRA: SANITARIOS EN PLAZA PADRE ROMUALDO GRAPILÓN. UBICACIÓN CENTRO URBANO.

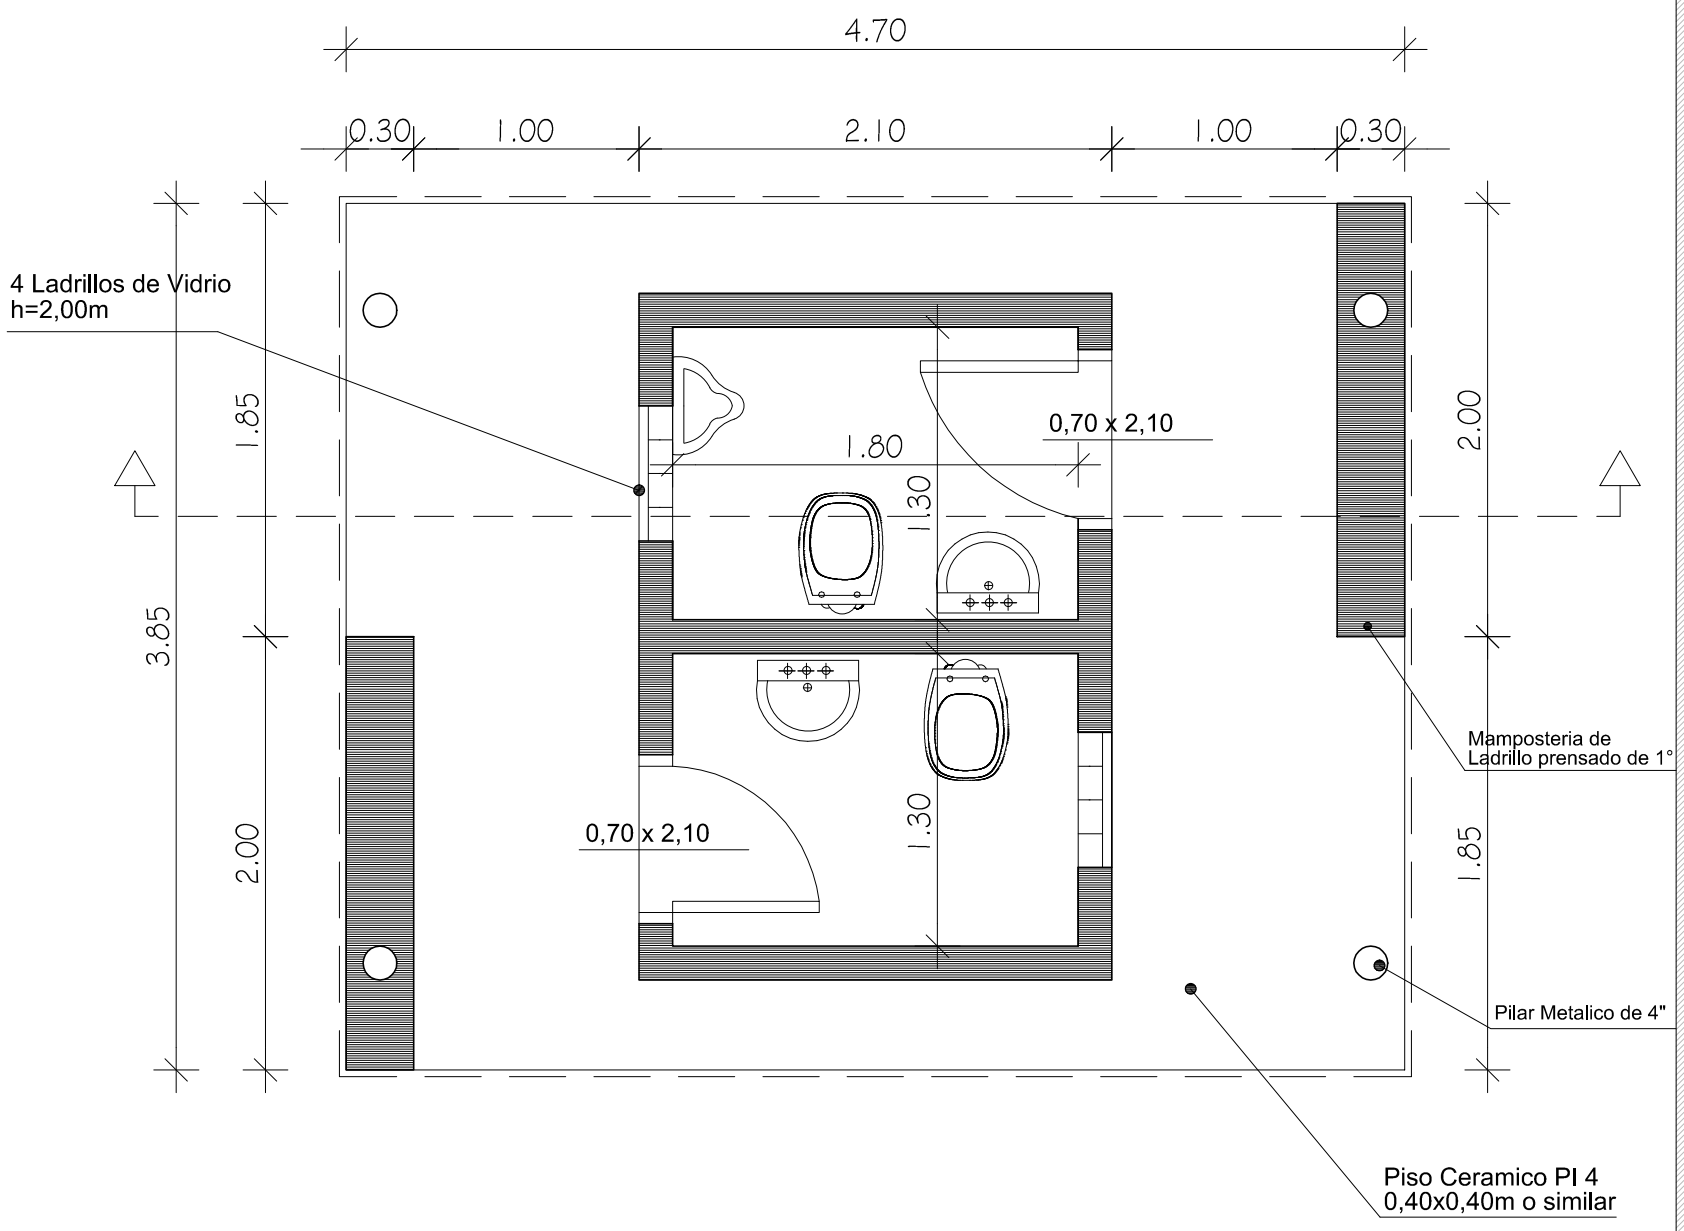

PROYECTO PARA SANITARIOS.

MUNICIPALIDAD DE SANTA FE DEL PARANA.