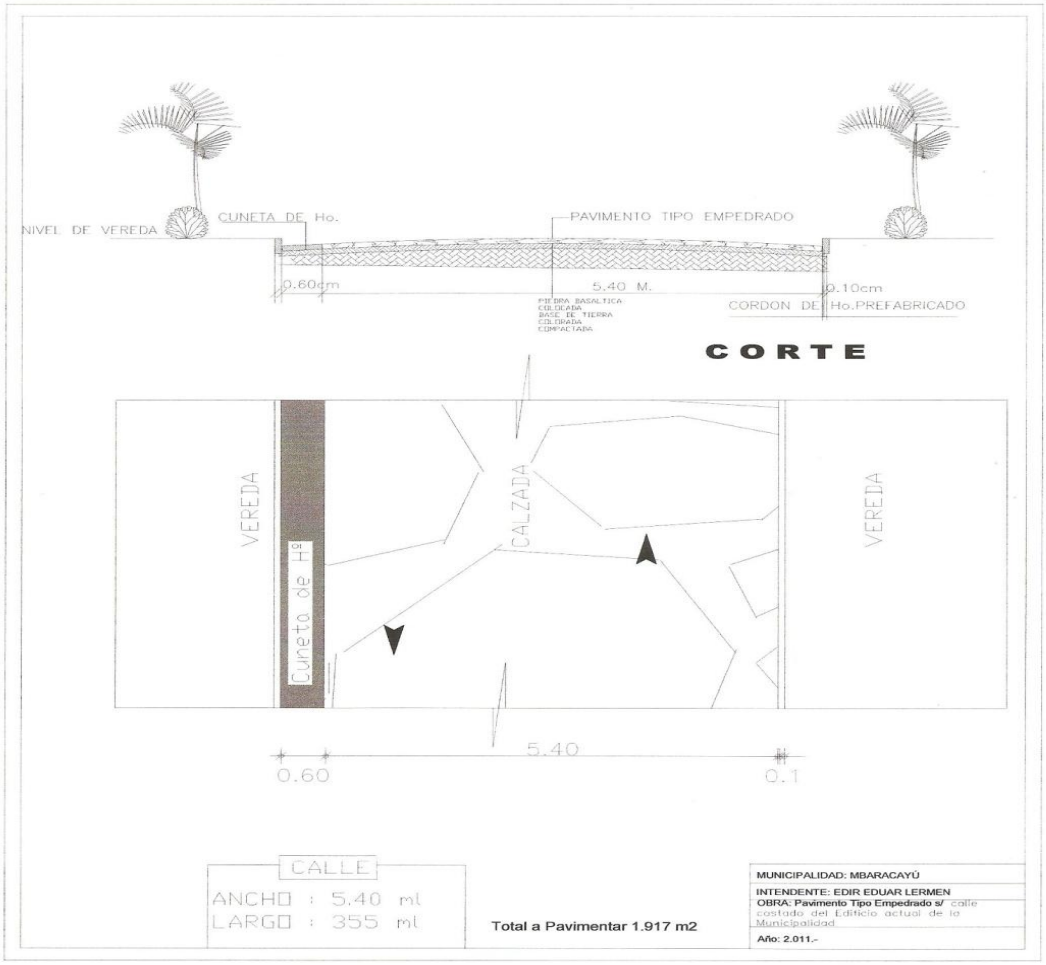

1.- PLANO COSTADO EDIFICIO MUNICIPAL

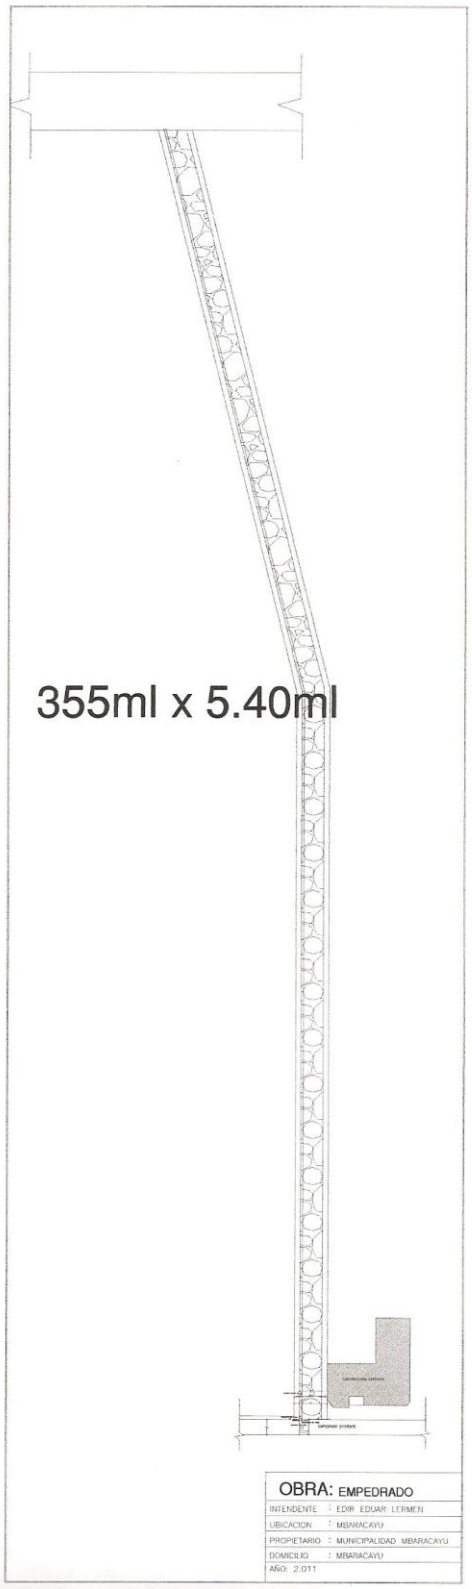

1.- PLANO COSTADO EDIFICIO MUNICIPAL

2.- PLANO COSTADO PALACETE MUNICIPAL

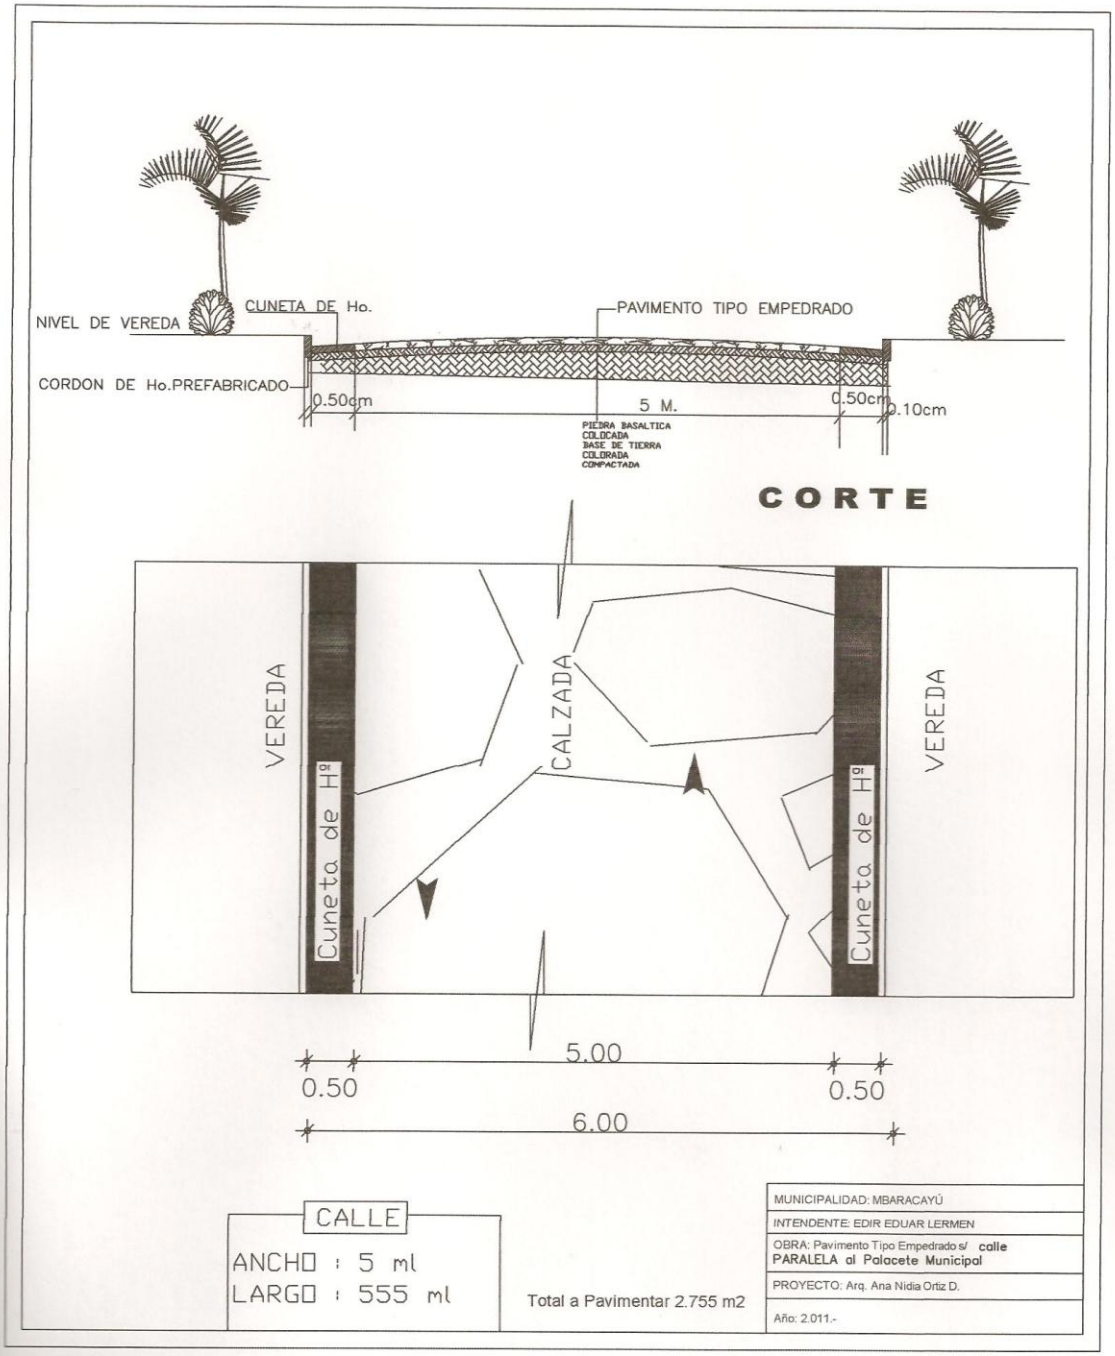

3.- CRUCE MBARACAYU

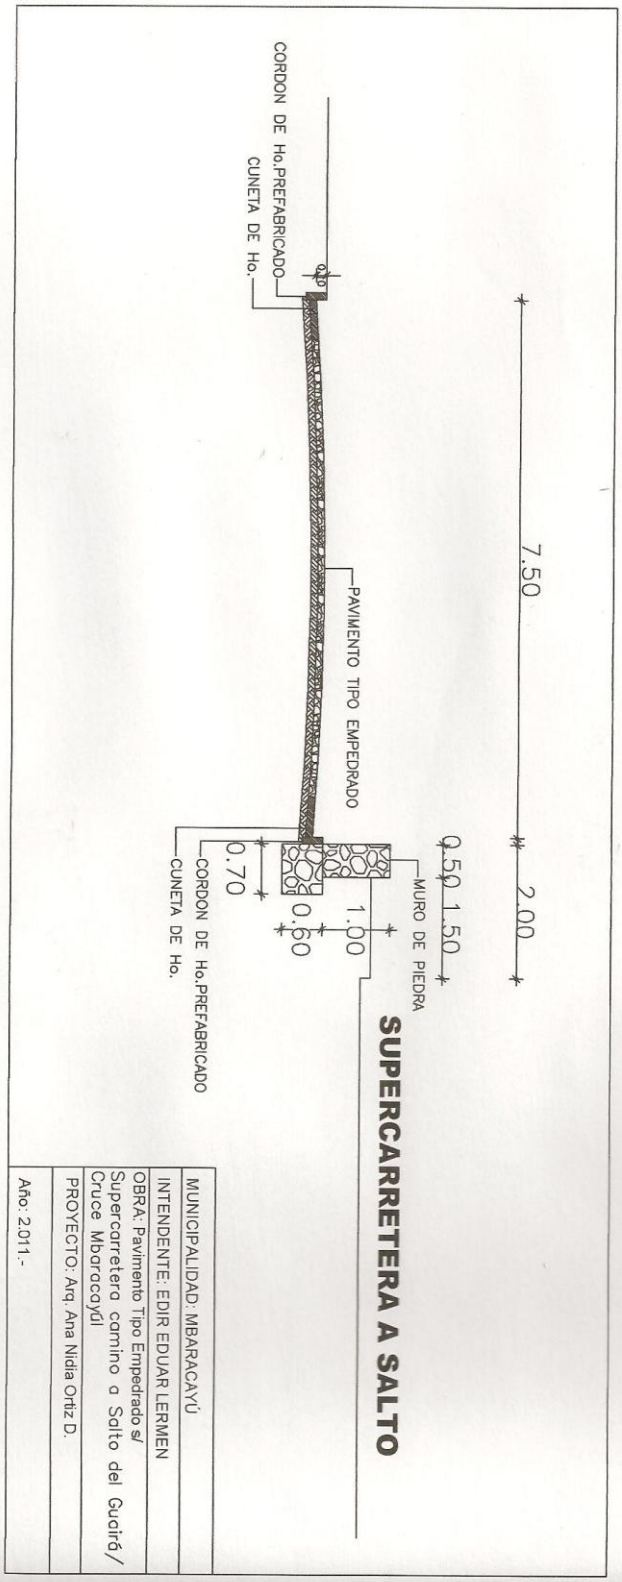

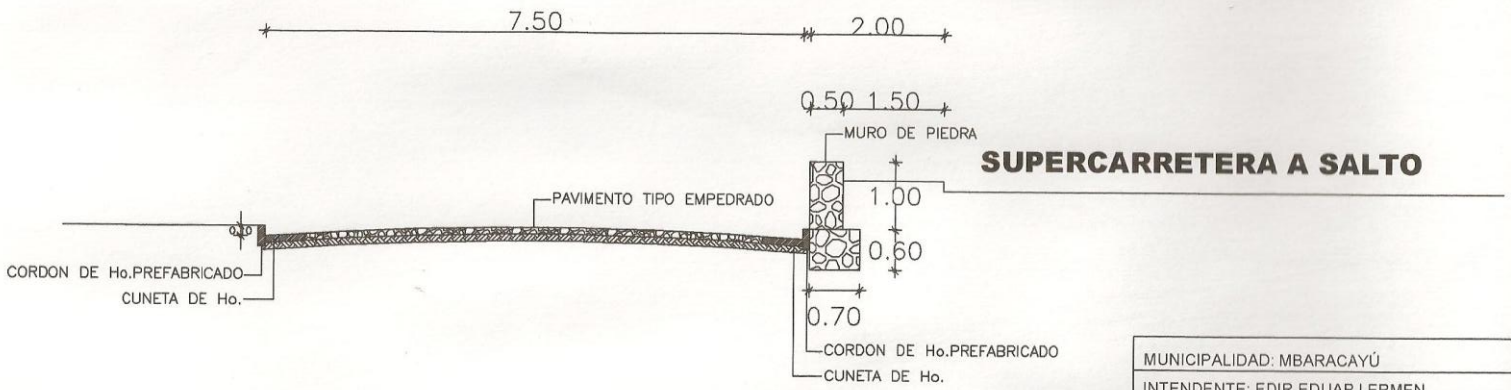

MUNICIPALIDAD: MBARACAYÚ
INTENDENTE: EDIR EDUAR LERMEN
OBRA: Pavimento Tipo Empedrado s/ Supercarretera camino a Salto del Guairá/ Cruce Mbaracayúl
PROYECTO: Arq. Ana Nidia Ortiz D.
Año: 2.011.-

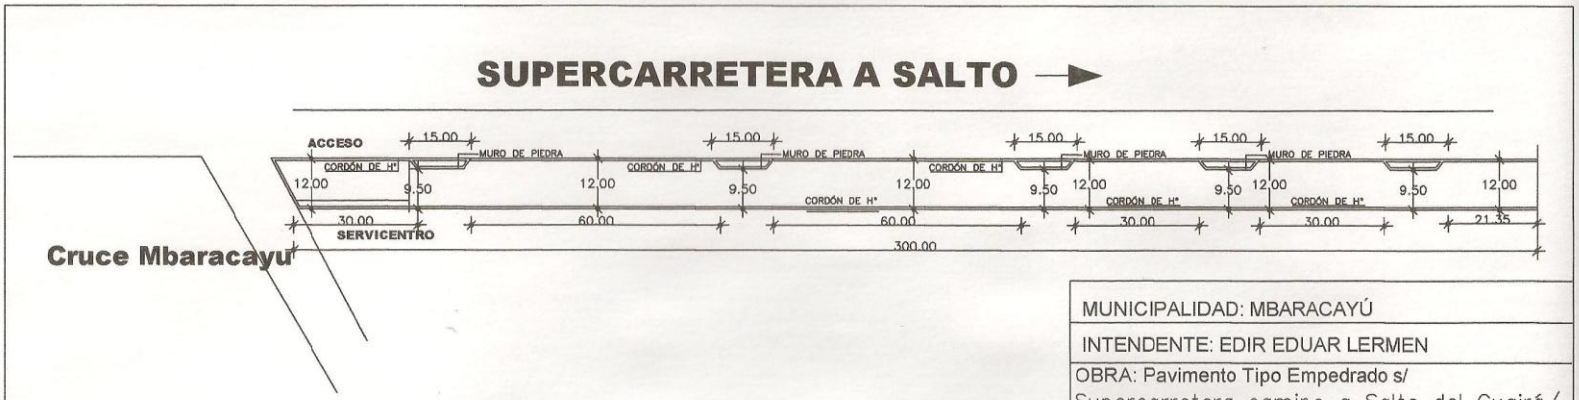

MUNICIPALIDAD: MBARACAYÚ
INTENDENTE: EDIR EDUAR LERMEN
OBRA: Pavimento Tipo Empedrado s/ Supercarretera camino a Salto del Guairá/ Cruce Mbaracayúl
PROYECTO: Arq. Ana Nidia Ortiz D.
Año: 2.011.-

4.- CALLE FRENTE PERPENDICULAR PALACETE MUNICIPAL

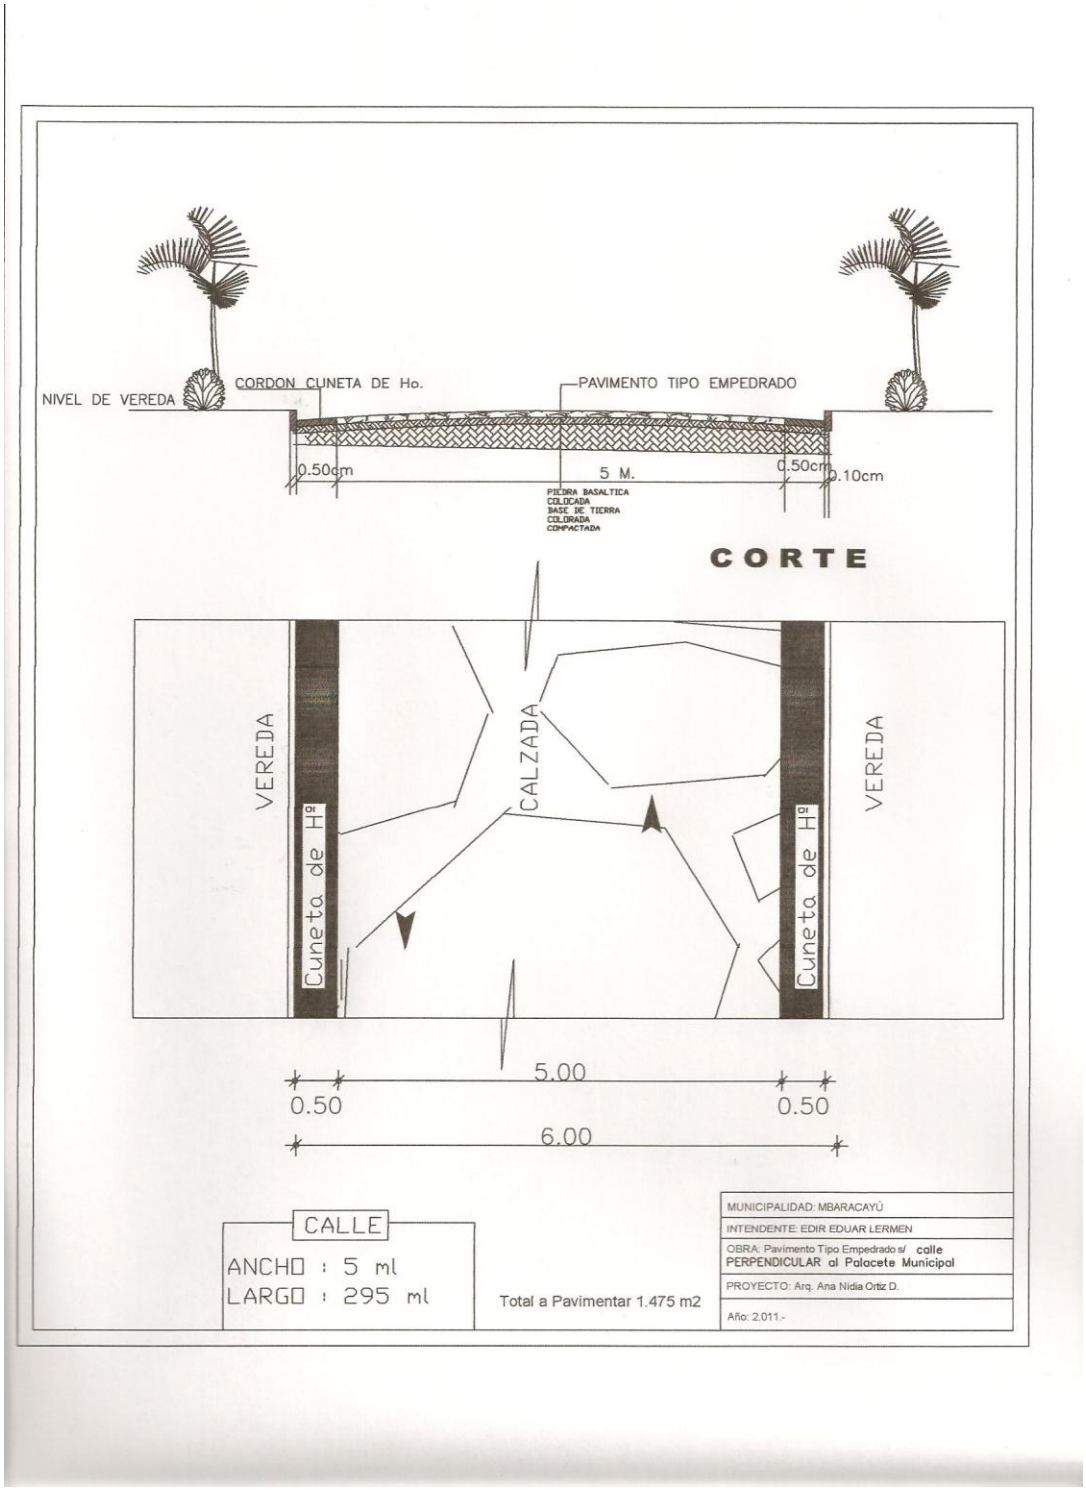

5.- GRAL DIAZ PERPENDICULAR A LA AVDA TRAMO 1

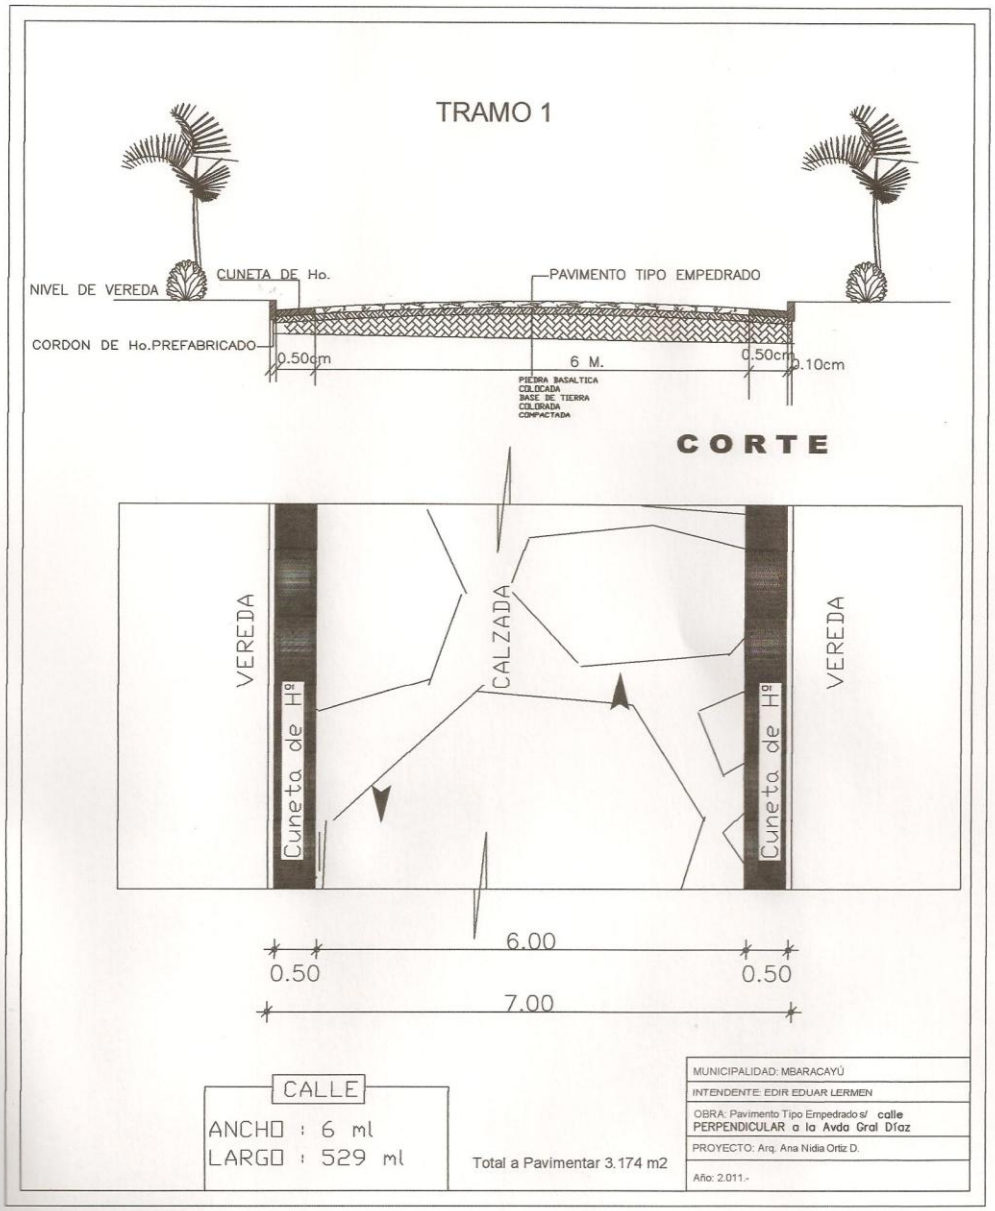

5.- GRAL DIAZ PERPENDICULAR A LA AVDA TRAMO 2

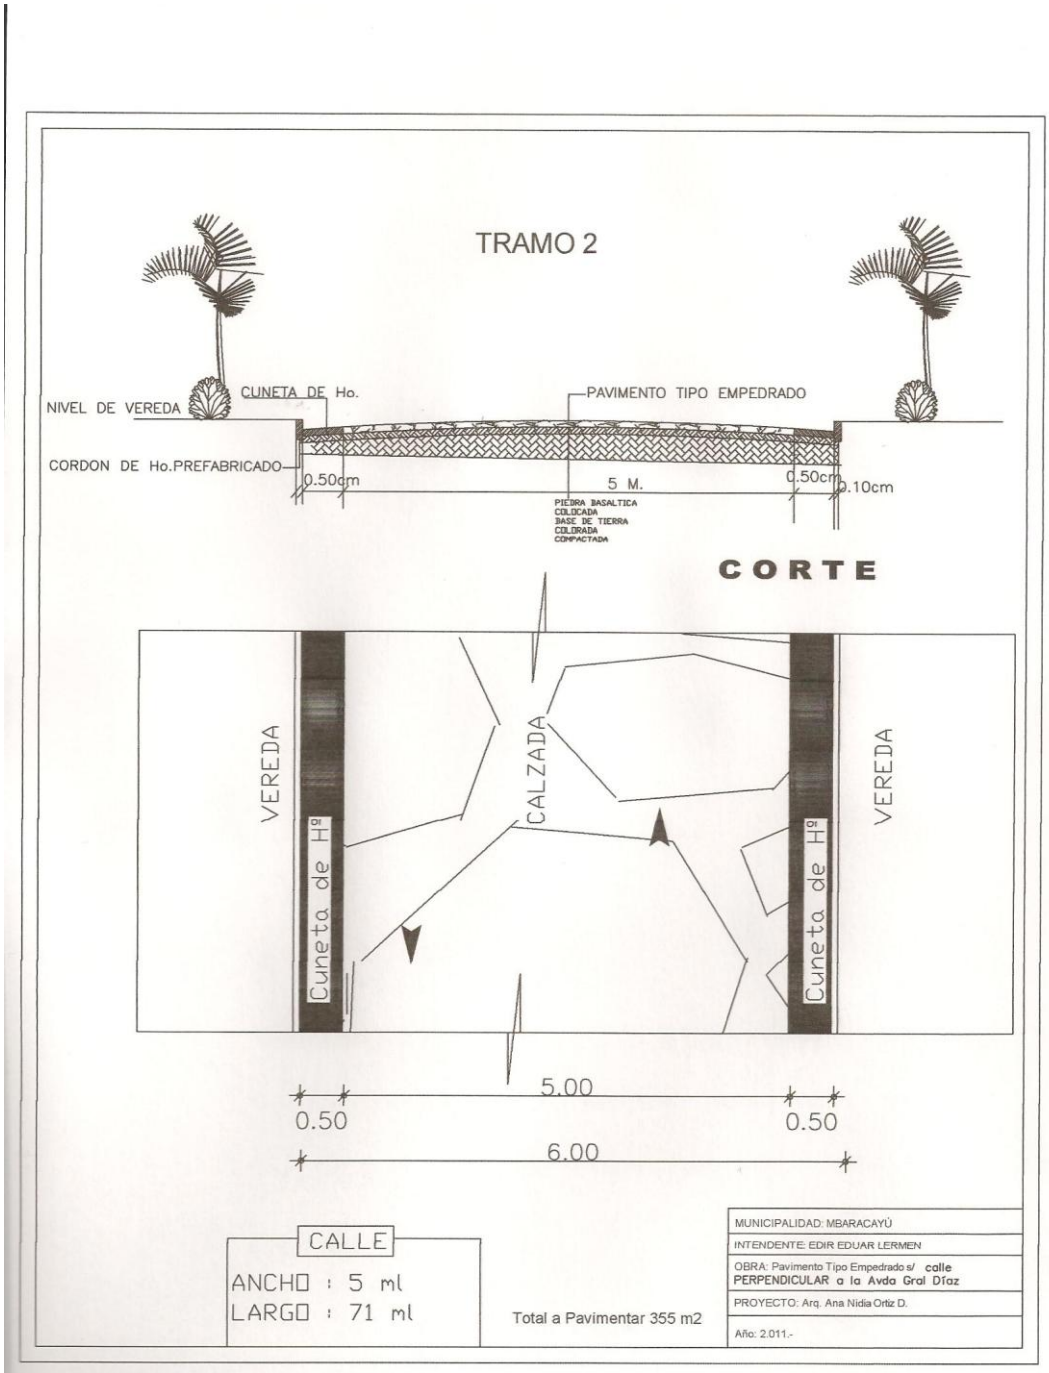
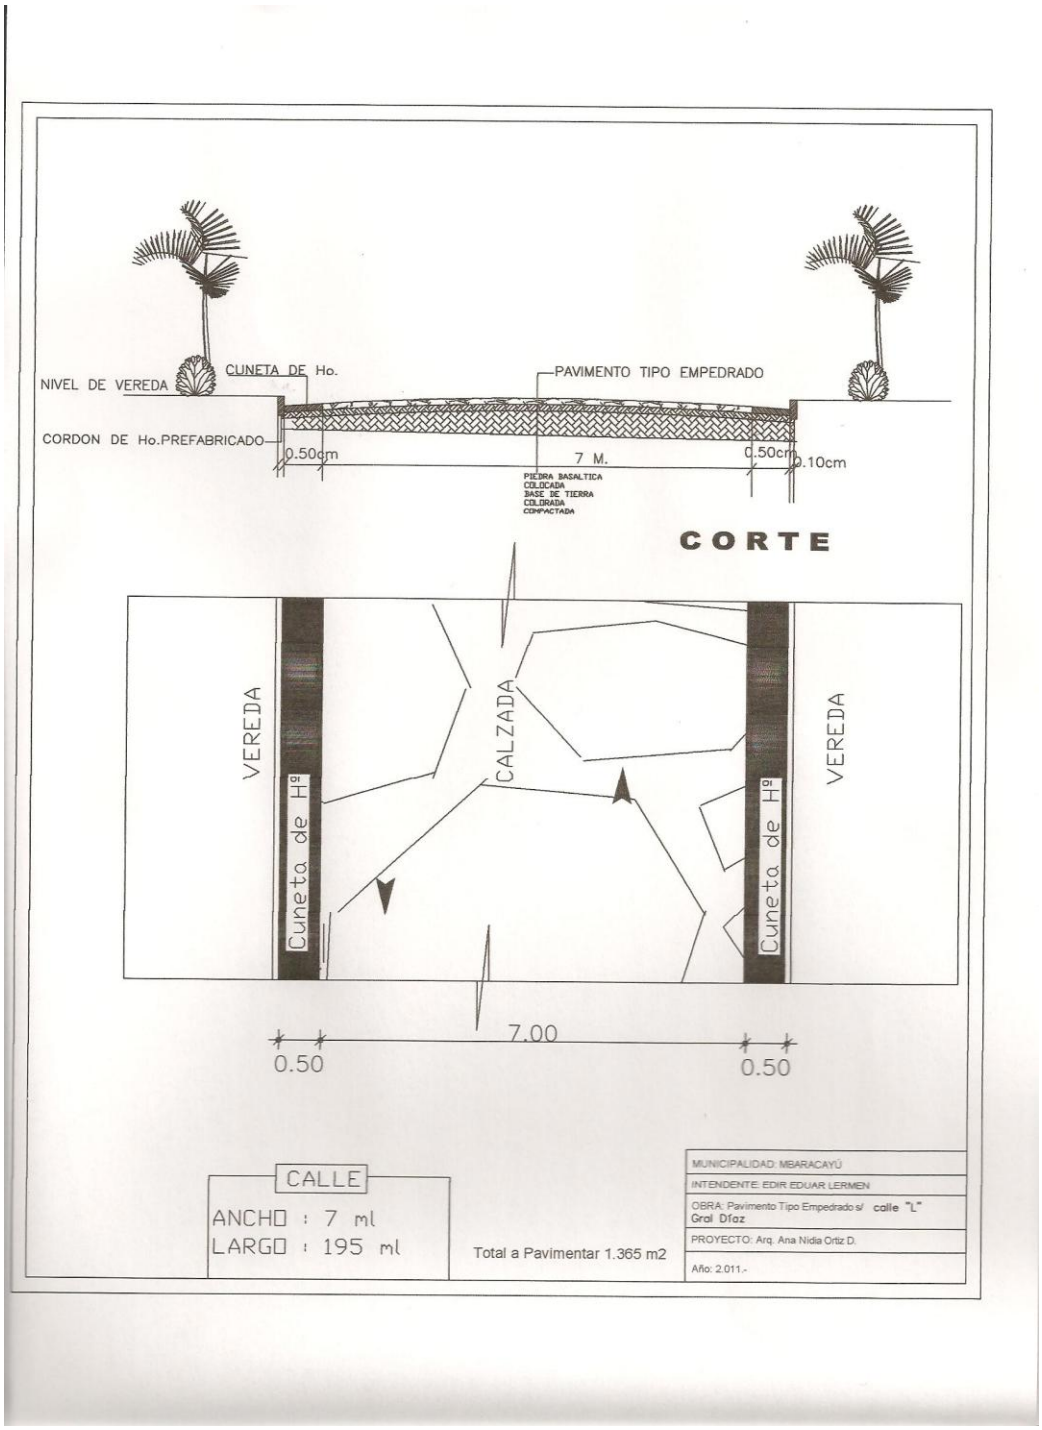
6.- CALLE GRAL DIAZ – CALLE L