ESCALA GRAFICA
(EN METROS)

20 0 10 20 40 60 80 100

1 : 1000

APLICACION DE LA ORDENANZA MUNICIPAL Nº141/2000(DE INTERES SOCIAL)

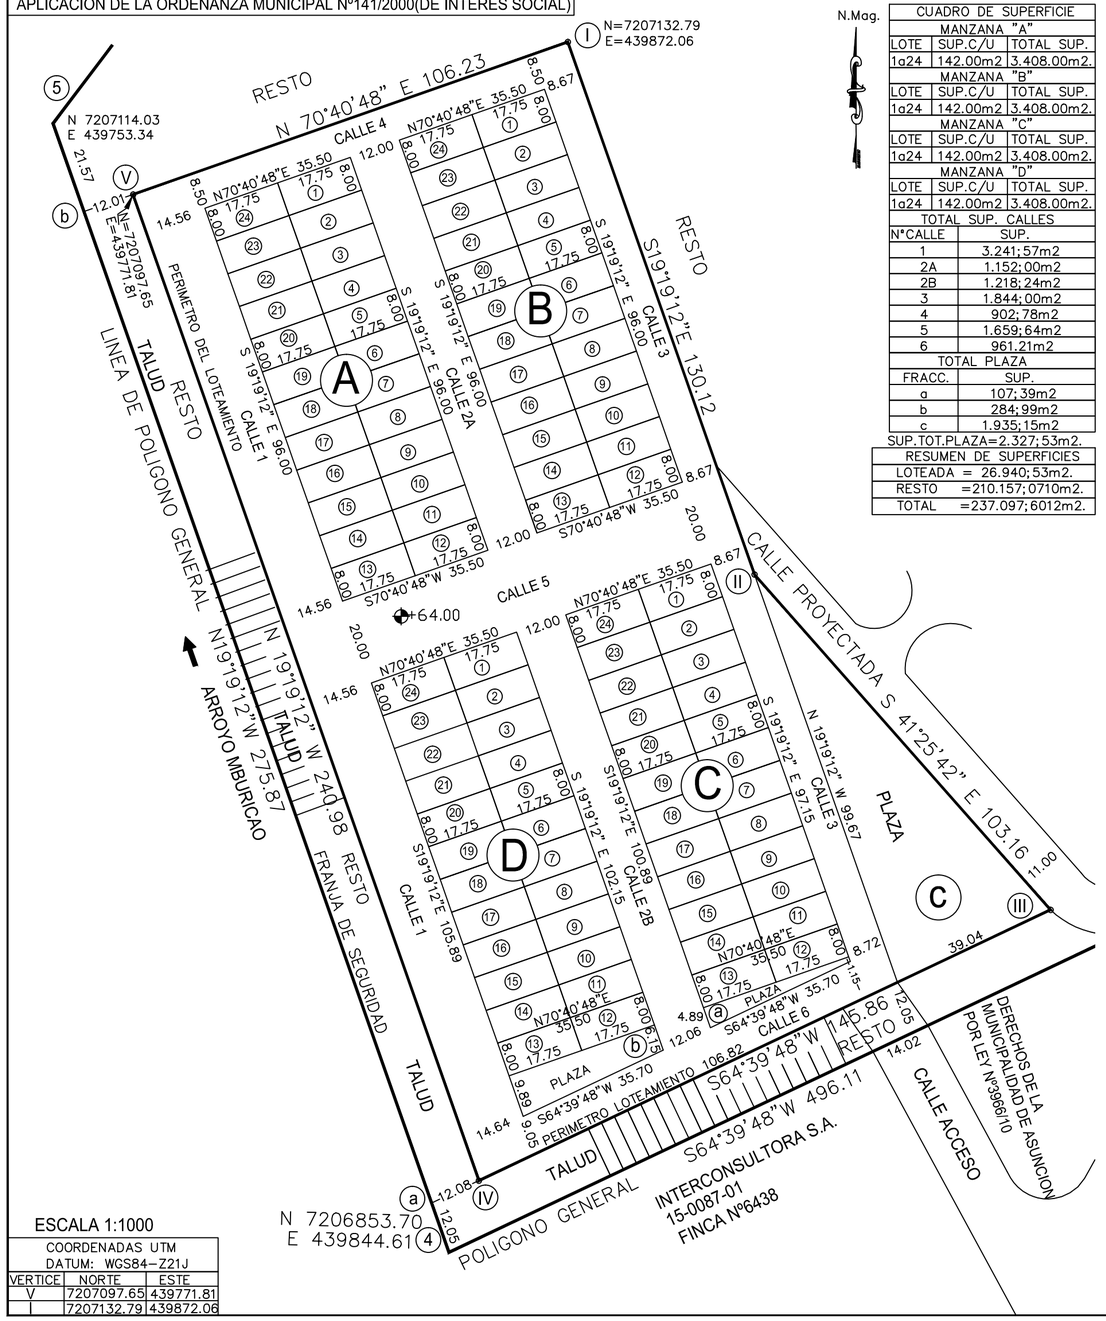

N.Mag.

CUADRO DE SUPERFICIE		
MANZANA "A"		
LOTE	SUP.C/U	TOTAL SUP.
1a24	142.00m2	3.408.00m2.
MANZANA "B"		
LOTE	SUP.C/U	TOTAL SUP.
1a24	142.00m2	3.408.00m2.
MANZANA "C"		
LOTE	SUP.C/U	TOTAL SUP.
1a24	142.00m2	3.408.00m2.
MANZANA "D"		
LOTE	SUP.C/U	TOTAL SUP.
1a24	142.00m2	3.408.00m2.
TOTAL SUP. CALLES		
Nº CALLE	SUP.	
1	3.241;57m2	
2A	1.152;00m2	
2B	1.218;24m2	
3	1.844;00m2	
4	902;78m2	
5	1.659;64m2	
6	961.21m2	
TOTAL PLAZA		
FRACC.	SUP.	
a	107;39m2	
b	284;99m2	
c	1.935;15m2	
SUP.TOT.PLAZA=2.327;53m2.		

RESUMEN DE SUPERFICIES	
LOTEADA	= 26.940;53m2.
RESTO	=210.157;0710m2.
TOTAL	=237.097;6012m2.

ESCALA 1:1000

COORDENADAS UTM DATUM: WGS84-Z21J		
VERTICE	NORTE	ESTE
V	7207097.65	439771.81
I	7207132.79	439872.06

N.Mag.

POLIGONO GENERAL

LINEA	RUMBOS	DIST
1-2	N67°07'03"E	212.21
2-3	S37°49'42"E	794.87
3-4	S64°39'48"W	496.11
4-5	N19°19'12"W	275.87
5-6	N37°14'24"E	145.73
6-7	N04°40'37"E	84.51
7-8	N14°26'05"W	84.42
8-9	N44°30'14"W	44.21
9-10	N63°53'35"W	116.63
10-1	N31°39'40"W	155.57
SUP.=23has.7097m2.6012cm2.		

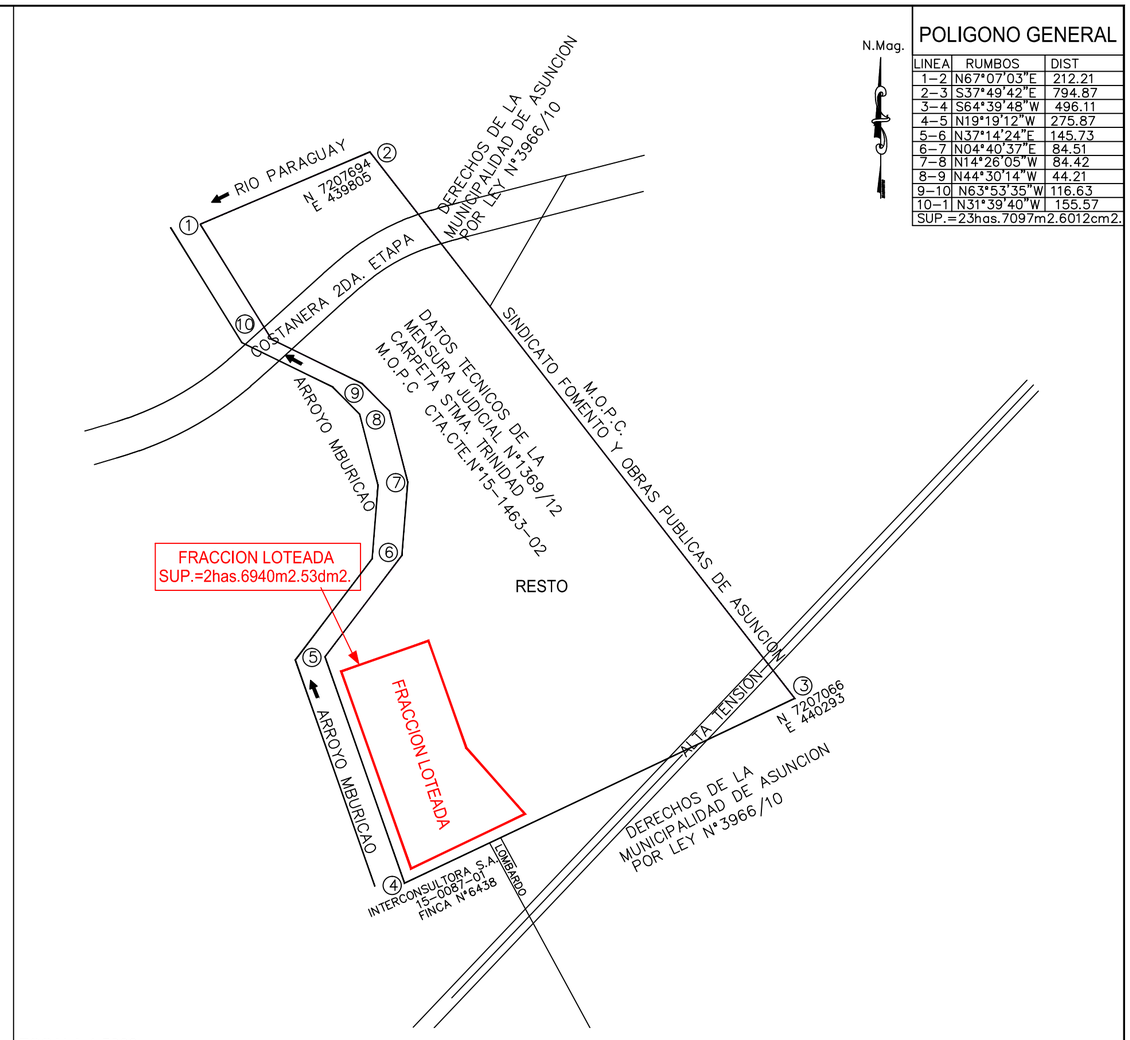

ESCALA 1:5000

MUNICIPALIDAD DE ASUNCION

DIRECCION GENERAL DE DESARROLLO URBANO

DIRECTOR GENERAL : Arq. Luis Villalba

PROYECTO DE LOTEAMIENTO
DE LA CTA.CTE.CTRAL.No.: 15-1463-02

Direccion de Catastro Ing. Civil Anatoli Pugin K.		Distrito: Stma. Trinidad Lugares: BAÑADO NORTE Y BAÑADO CARA CARA
Departamento de Topografia Top. Marciano B. Palacios S.	_____ Profesional Reg.Nº	Cta.Cte.Ctral.No.:15-1463-02 MATRICULA Nº5749-U-A06
Unidad de Relevamientos y Proy. Ing. en C. Geog. Ruben D. Falcon O.		Esc.: 1/1000 Febrero 2015