ADENDA Nº 01

REF.: L.P.N. – P.A.C. Nº 56/13 "CONSTRUCCION DE SEDES PARA JUZGADOS DE PAZ Y ADQUISICION DE MOBILIARIO PARA LA CIUDAD DE NANAWA CIRCUNSCRIPCION JUDICIAL DE PRESIDENTE HAYES Y BOQUERON"

Por la que se introducen modificaciones o enmiendas al Pliego de Bases y Condiciones de la Contratación de referencia los cuales quedan redactados de la siguiente forma:

SECCION I – DATOS DE LA LICITACION

B. Contenido de los Documentos de Licitación

IAO 8.1	**Para propósitos de consultas**, la dirección de la Convocante es: Atención: **Fecha tope de consultas:** *20/01/2014* **Hora tope de consultas:** *13:00 hs.* A la Atención de: ***Lic. Liz Fátima Insfrán – Directora de la U.O.C.*** Dirección: ***Alonso y Testanova- 4 º piso U.O.C*** Ciudad: ***Asunción*, Paraguay** Teléfono:***424-460*** Fax: ***424-572*** Dirección de correo electrónico: *contrataciones1@pj.gov.py*

D. Presentación y Apertura de Ofertas.

IAO 22.1	Para propósitos de la presentación de las ofertas, la dirección de la Convocante es: Atención: LIC. LIZ FATIMA INSFRAN. – DIRECTORA DE LA U.O.C. Dirección: ALONSO Y TESTANOVA. Número del Piso/Oficina: PALACIO DE JUSTICIA - 4º PISO PODER JUDICIAL / TORRE SUR – U.O.C. Ciudad: ASUNCION, PARAGUAY. La fecha límite para presentar las ofertas es: Fecha: 27 DE ENERO DE 2014 Hora: 09:15 HS
IAO 25.1	La apertura de las ofertas tendrá lugar en: Dirección: ALONSO Y TESTANOVA. Número de Piso/Oficina PALACIO DE JUSTICIA - 4º PISO SALA DE APERTURAS DE LA U.O.C- PODER JUDICIAL / TORRE SUR. Ciudad: ASUNCION, PARAGUAY. Fecha: 27 DE ENERO DE 2014 Hora: 09:30 HS

Se anexa la totalidad de los planos del presente proyecto.

Atentamente,

Isaac Manabria P.
Jefe Departamento de Licitación
U.O.C. Corte Suprema de Justicia

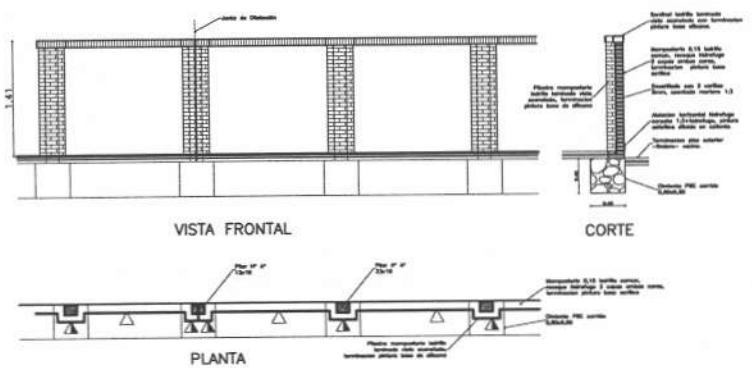

Detalle Muralla

FECHA	Mes	MODIFICACION	VERIFICADO	APROBADO

PODER JUDICIAL
CORTE SUPREMA DE JUSTICIA
DIRECCION DE INFRAESTRUCTURA FISICA

OBRA: JUZGADO DE PAZ NANAWA UBICACION: CIRCUNSCRIPCION DE PDTE. HAYES			PLANO Nº 01
PLANO: PLANTA DE UBICACION			
PROYECTO	ESCALA	DIBUJO	FECHA
DEPARTAMENTO DE OBRAS Y PROYECTOS	1/200	T.S.A.V.M.	NOVIEMBRE 2013

HUGO DE JESUS CANO R.
Ingeniero Civil
Coordinador - D.I.F.

PODER JUDICIAL
Departamento de Obras y Proyectos
D.I.F.

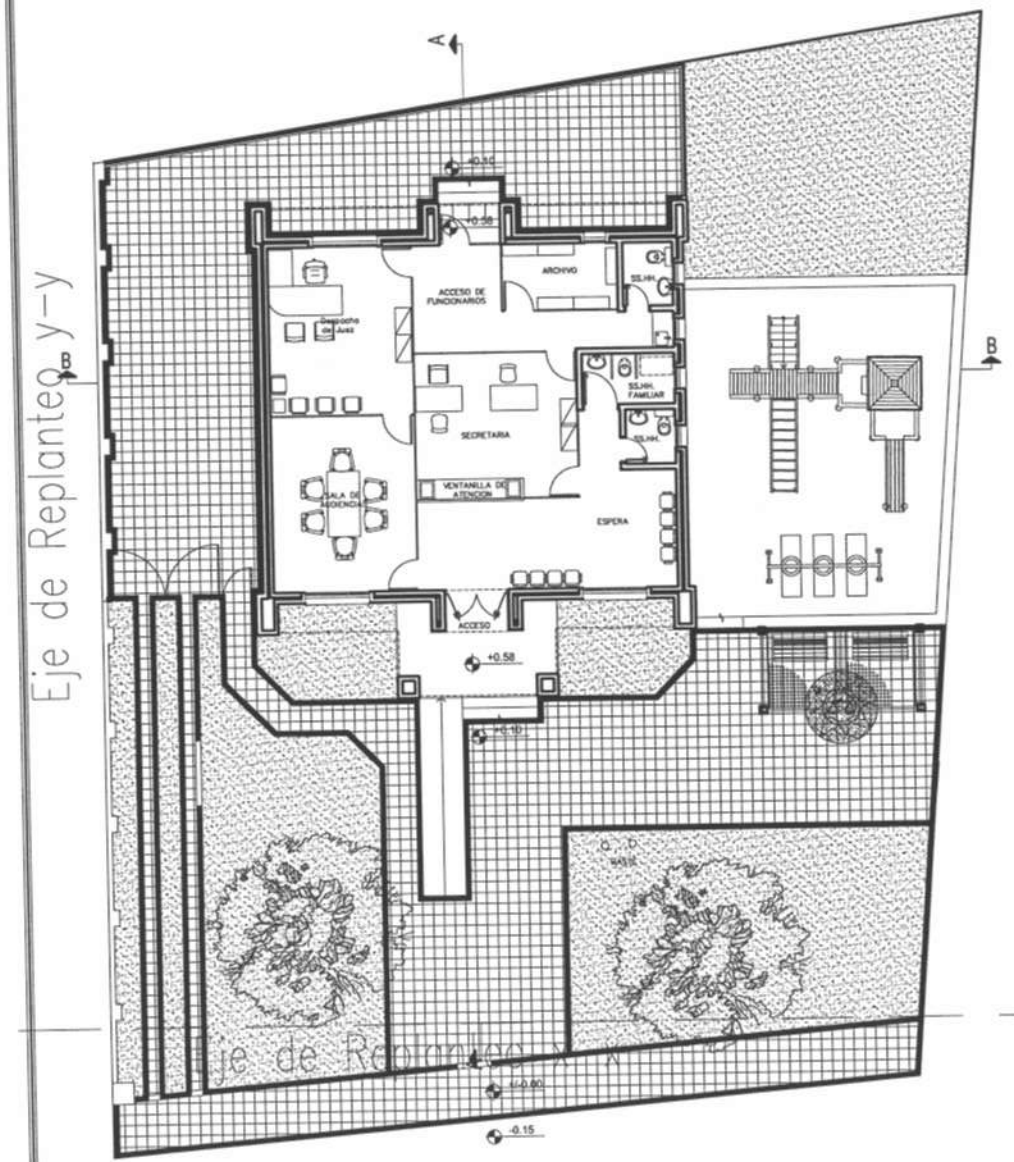

PODER JUDICIAL
CORTE SUPREMA DE JUSTICIA
DIRECCION DE INFRAESTRUCTURA FISICA

OBRA: JUZGADO DE PAZ NANAWA
UBICACION: CIRCUNSCRIPCION DE PDTE HAYES
PLANO: PLANTA EQUIPADA
PLANO Nº

PROYECTO	ESCALA	DIBUJO	FECHA
DEPARTAMENTO DE OBRAS Y PROYECTOS	1/200	S.A.V.M.	NOVIEMBRE 2013

HUGO DE JESUS CANO R.
Ingeniero Civil
Coordinador - D.I.F.

PODER JUDICIAL
Departamento de Obras y Proyectos
D.I.F.

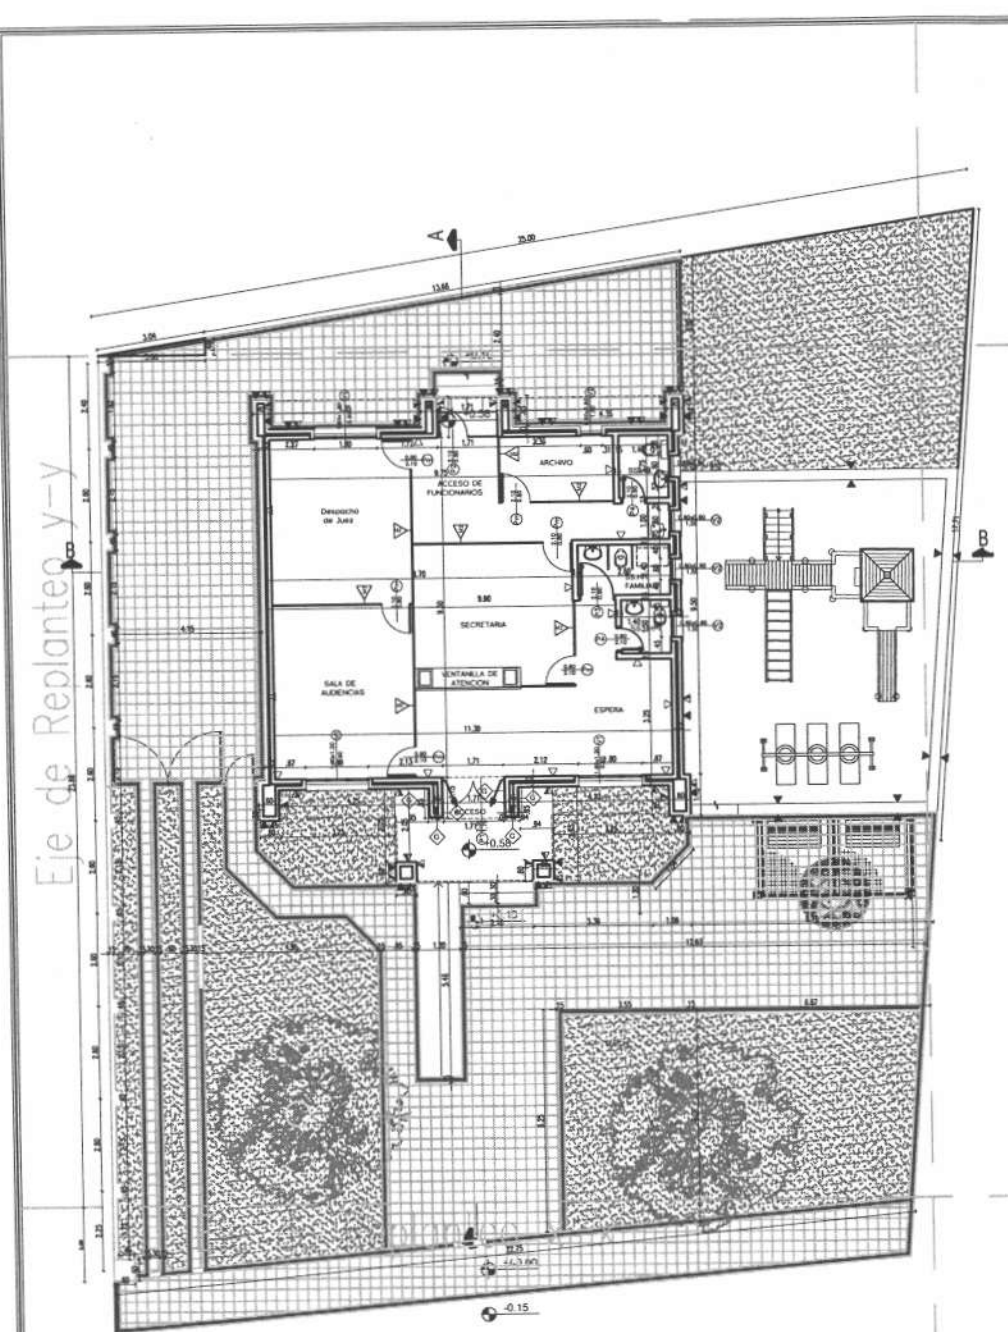

REFERENCIAS - MATERIALES

- MURO REVESTIDO CON PIEDRA NATURAL
- MURO DE LADRILLO VISTO
- MURO DE LADRILLO REVOCADO Y PINTADO
- IDENTIFICACION MAMPARA
- MURO REVESTIDO CON GRANITO

PODER JUDICIAL
CORTE SUPREMA DE JUSTICIA
DIRECCION DE INFRAESTRUCTURA FISICA

OBRA: JUZGADO DE PAZ NANAWA UBICACION: CIRCUNSCRIPCION DE PDTE. HAYES			PLANO Nº 03
PLANO: PLANTA ACOTADA			
PROYECTO	ESCALA	DIBUJO	FECHA
DEPARTAMENTO DE OBRAS Y PROYECTOS	1/200	S.A.V.M.	noviembre 2013

HUGO DE JESUS CANDIA
Ingeniero Civil
Coordinador - D.I.F.

PODER JUDICIAL ★ Departamento de Obras y Proyectos ★

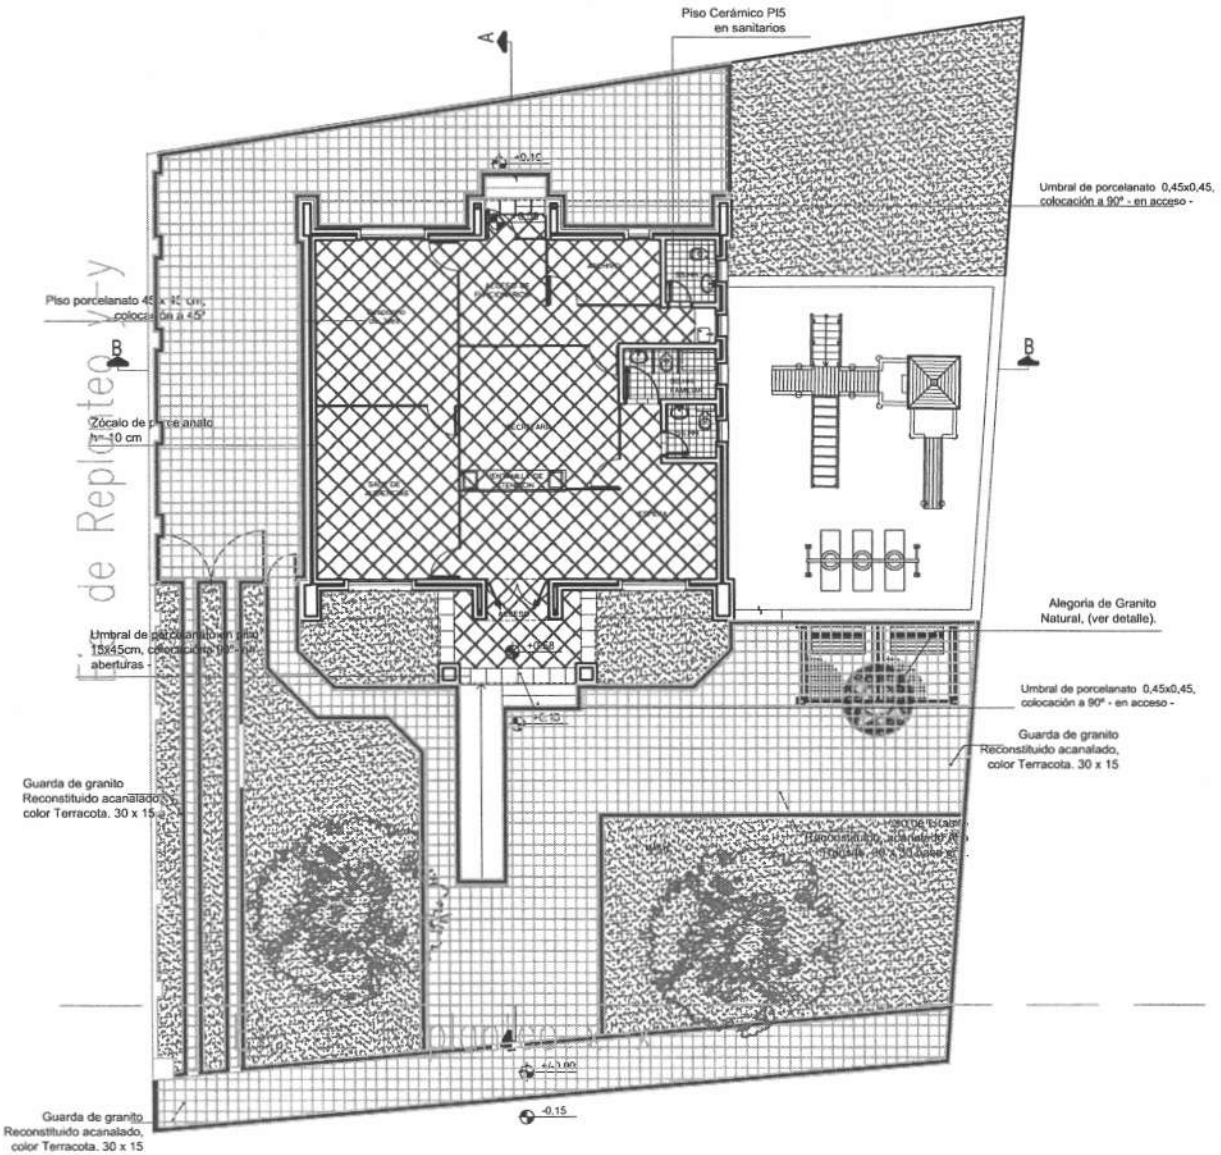

PODER JUDICIAL
CORTE SUPREMA DE JUSTICIA
DIRECCION DE INFRAESTRUCTURA FISICA

OBRA: JUZGADO DE PAZ NANAWA

UBICACION: CIRCUNSCRIPCION DE PDTE. HAYES

PLANO: PLANTA DE PISOS

PLANO Nº 04

PROYECTO	ESCALA	DIBUJO	FECHA
DEPARTAMENTO DE OBRAS Y PROYECTOS	1/200	S.A.V.M.	NOVIEMBRE 2013

HUGO DE JESUS CANO R.
Ingeniero Civil
Consultor

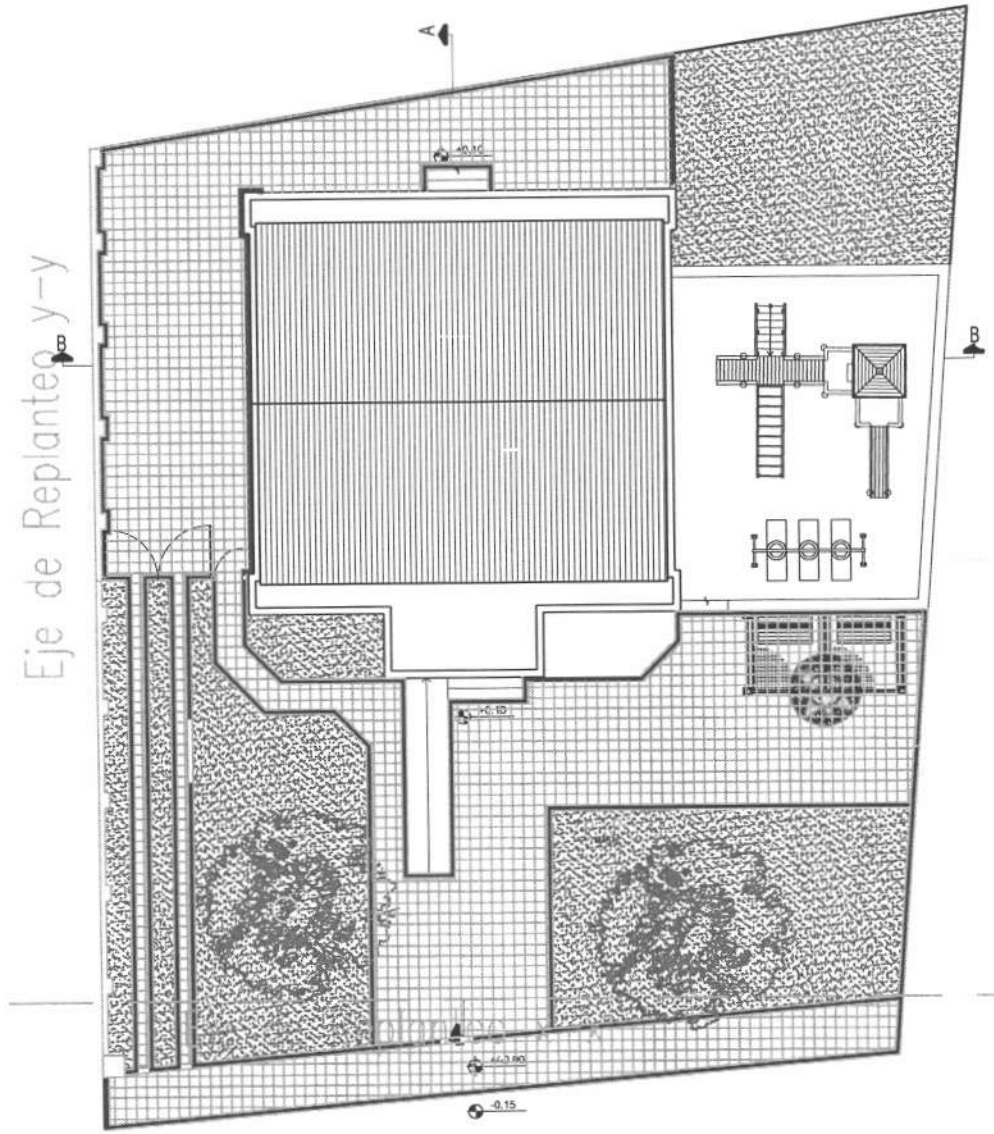

PODER JUDICIAL CORTE SUPREMA DE JUSTICIA DIRECCION DE INFRAESTRUCTURA FISICA			
OBRA: JUZGADO DE PAZ NANAWA UBICACION: CIRCUNSCRIPCION DE PDTE. HAYES			PLANO Nº 05
PLANO: PLANTA DE TECHO			
PROYECTO	ESCALA	DIBUJO	FECHA
DEPARTAMENTO DE OBRAS Y PROYECTOS	1/200	S.A.V.M.	NOVIEMBRE 2013

HUGO DE JESUS CANO R.
Ingeniero Civil
Coordinador D.I.F.

Departamento de Obras y Proyectos

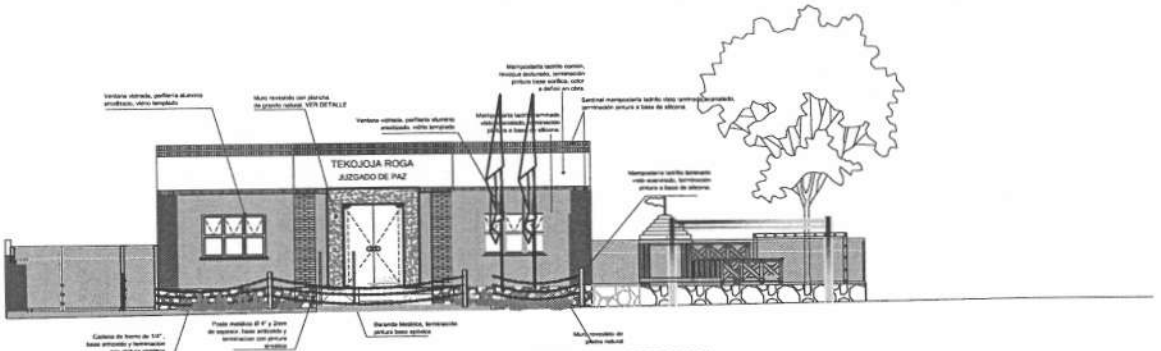

FACHADA FRONTAL

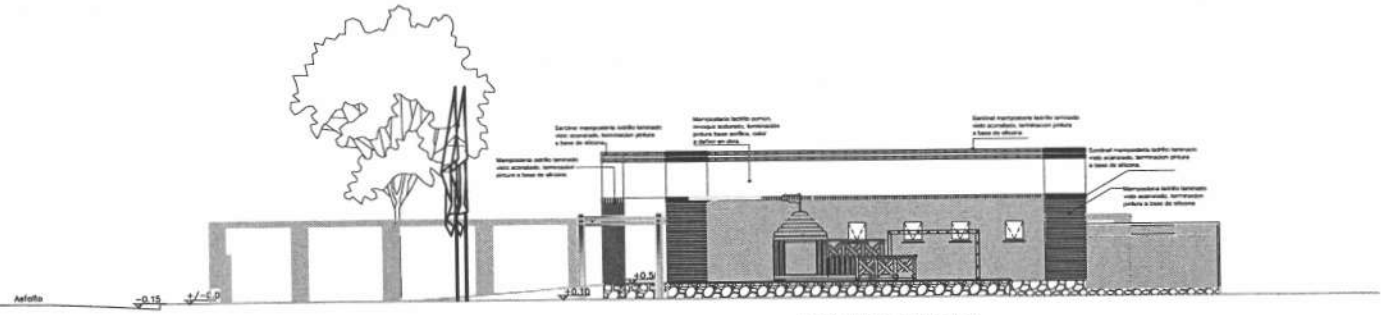

FACHADA LATERAL

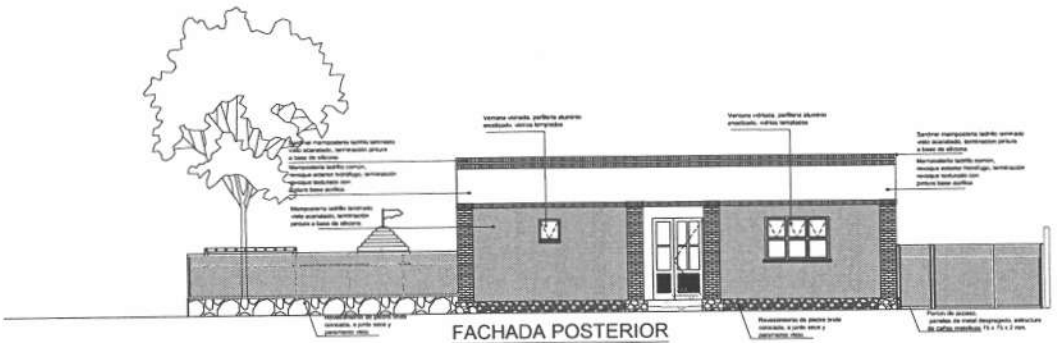

FACHADA POSTERIOR

PODER JUDICIAL
CORTE SUPREMA DE JUSTICIA
DIRECCION DE INFRAESTRUCTURA FISICA

OBRA: JUZGADO DE PAZ NANAWA	PLANO Nº 06
UBICACION: CIRCUNSCRIPCION DE PDTE. HAYES	
PLANO: FACHADAS	

PROYECTO	ESCALA	DIBUJO	FECHA
DEPARTAMENTO DE OBRAS Y PROYECTOS	1/200	S.A.V.M.	NOVIEMBRE 2013

HUGO DE JESUS CANO R.
Ingeniero Civil
Coordinador - D.I.F.

PODER JUDICIAL ★ Departamento de Obras y Proyectos ★

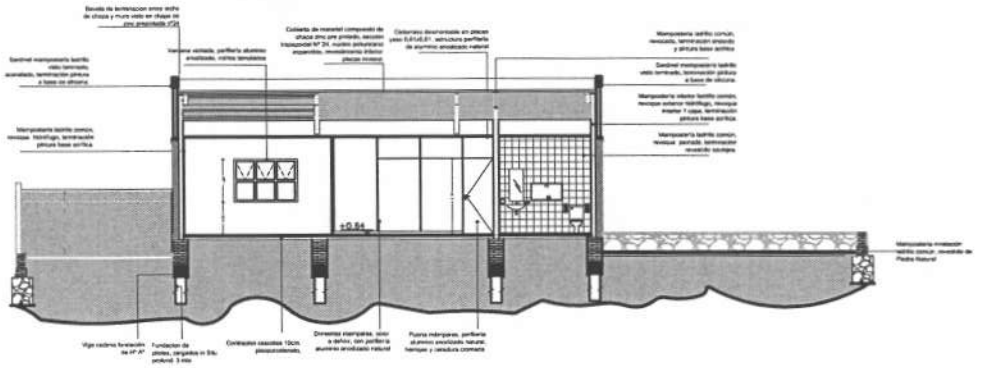

CORTE TRANSVERSAL

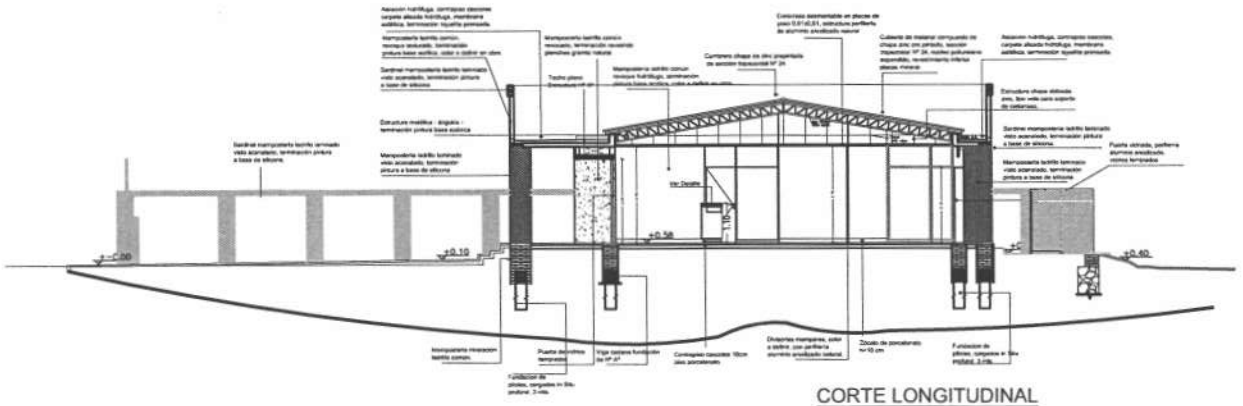

CORTE LONGITUDINAL

PODER JUDICIAL
CORTE SUPREMA DE JUSTICIA
DIRECCION DE INFRAESTRUCTURA FISICA

OBRA: JUZGADO DE PAZ NANAWA

UBICACION: CIRCUNSCRIPCION DE PDTE. HAYES

PLANO: CORTES

PLANO Nº 07

PROYECTO	ESCALA	DIBUJO	FECHA
DEPARTAMENTO DE OBRAS Y PROYECTOS	1/200	S.A.V.M.	NOVIEMBRE 2013

D.I.F.

HUGO DE JESUS CANO R.
Ingeniero Civil
Coordinador - D.I.F.

PODER JUDICIAL
Departamento de Obras y Proyectos

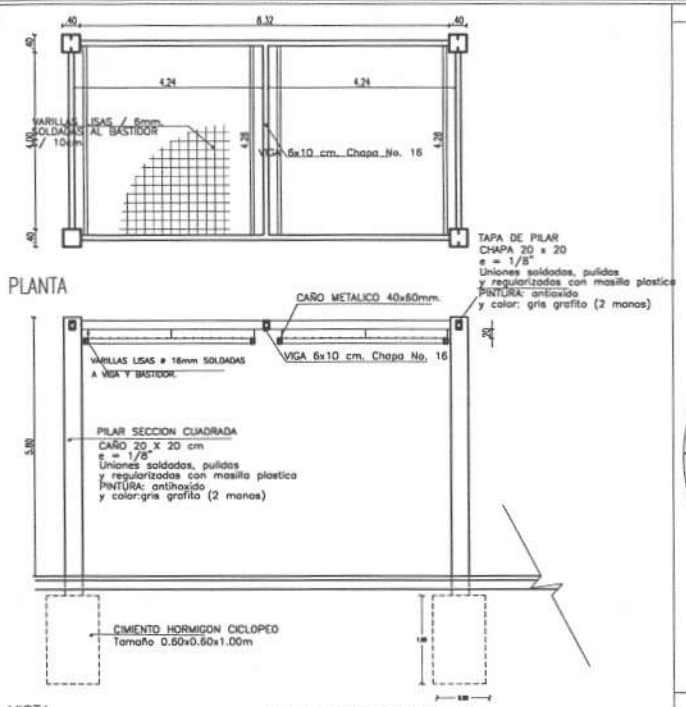

DETALLE PERGOLA
Esc.....1/50

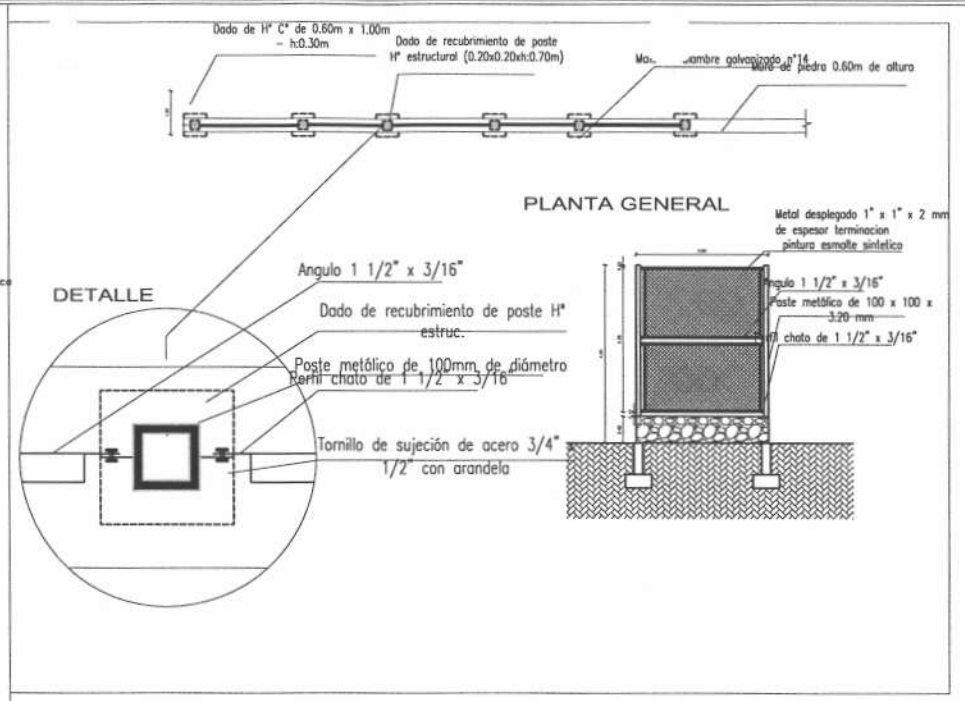

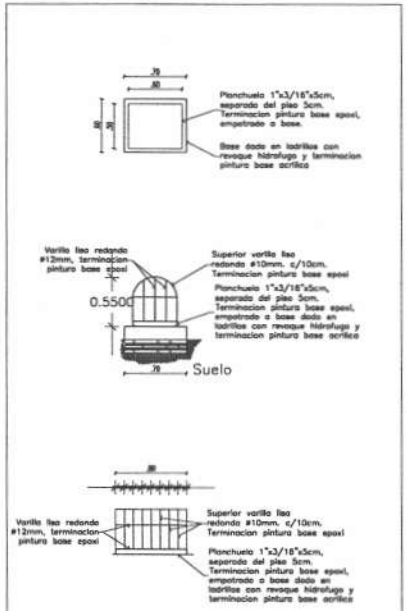

DETALLE REJA REFLECTOR
Esc.....1/50

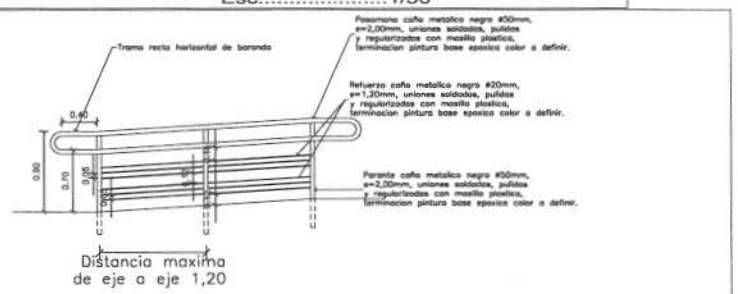

DETALLE PASAMANOS METALICO EN RAMPA PARA DISCAPACITADOS
Esc.....1/50

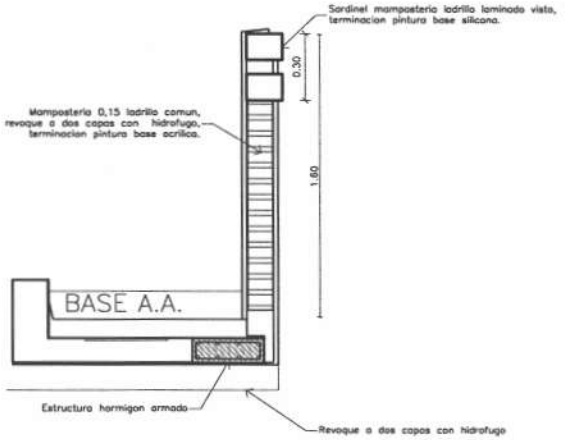

DETALLE DE FRONTON Y GOTERON
Esc.....1/20

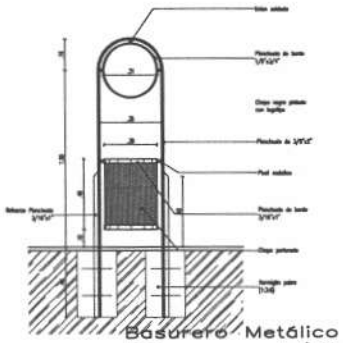

Basurero Metálico
Esc.....1/50

FECHA	Nro.		VERIFICADO	APROBADO

PODER JUDICIAL
CORTE SUPREMA DE JUSTICIA
DIRECCION DE INFRAESTRUCTURA FISICA

OBRA: JUZGADO DE PAZ NANAWA
UBICACION: CIRCUNSCRIPCIÓN DE PDTE. HAYES D.I.F.
PLANO Nº
PLANO: DETALLES

PROYECTO	ESCALA	DIBUJO	FECHA
DEPARTAMENTO DE OBRAS Y PROYECTOS	1/125	S.A.V.M.	NOVIEMBRE 2013

HUGO DE JESUS CANO
Ingeniero Civil
Coordinador - D.I.F.

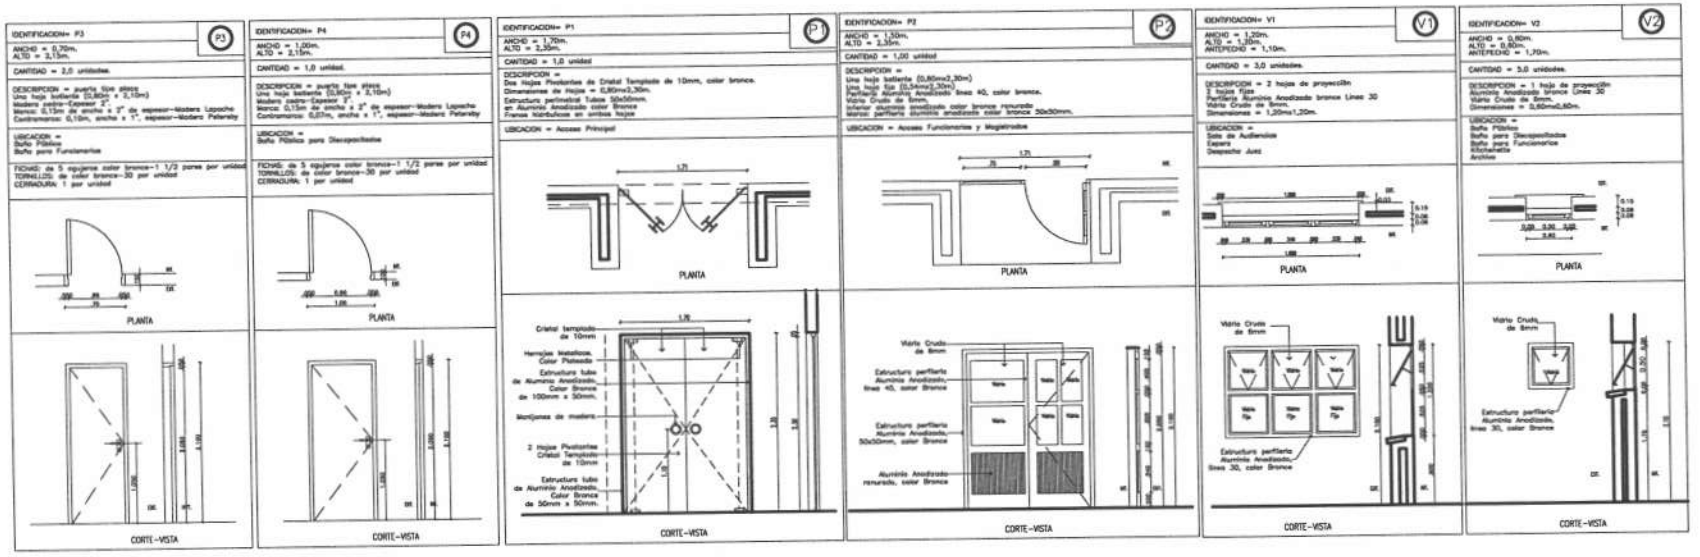

CARPINTERIA DE MADERA

CARPINTERIA METALICA

FECHA	Nro.		VERIFICADO	APROBADO

PODER JUDICIAL
CORTE SUPREMA DE JUSTICIA
DIRECCION DE INFRAESTRUCTURA FISICA

OBRA: JUZGADO DE PAZ NANAWA
UBICACION: CIRCUNSCRIPCION DE PDTE. HAYES
PLANO: DETALLE DE ABERTURAS

PLANO Nº D.1.09

PROYECTO	ESCALA	DIBUJO	FECHA
DEPARTAMENTO DE OBRAS Y PROYECTOS	1/75	S.A.V.M.	NOVIEMBRE-2011

HUGO DE JESUS CANO R.
Ingeniero Civil
Coordinador D.I.F.

PODER JUDICIAL

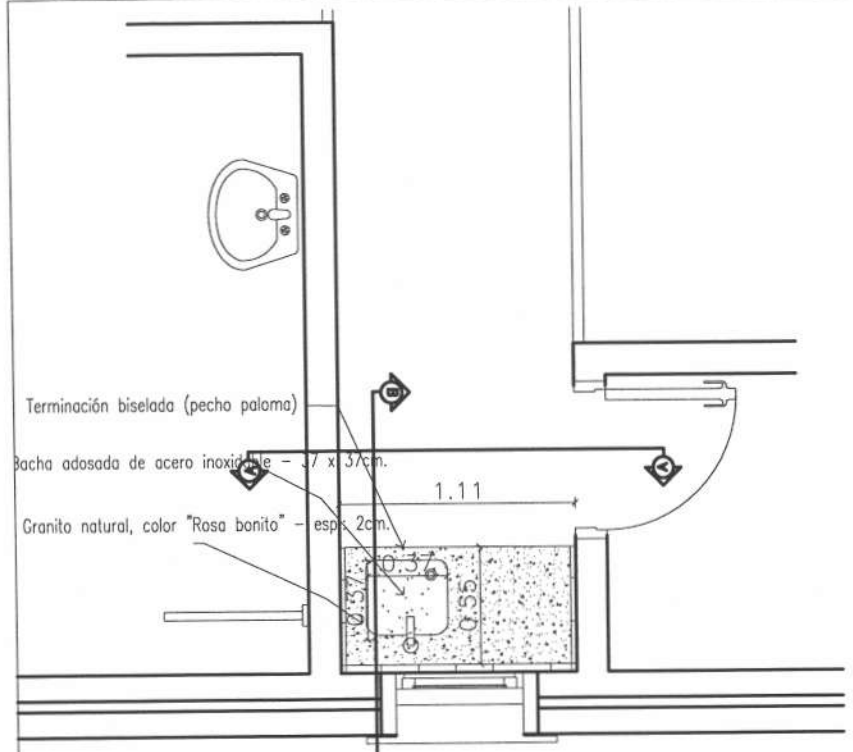

PLANTA

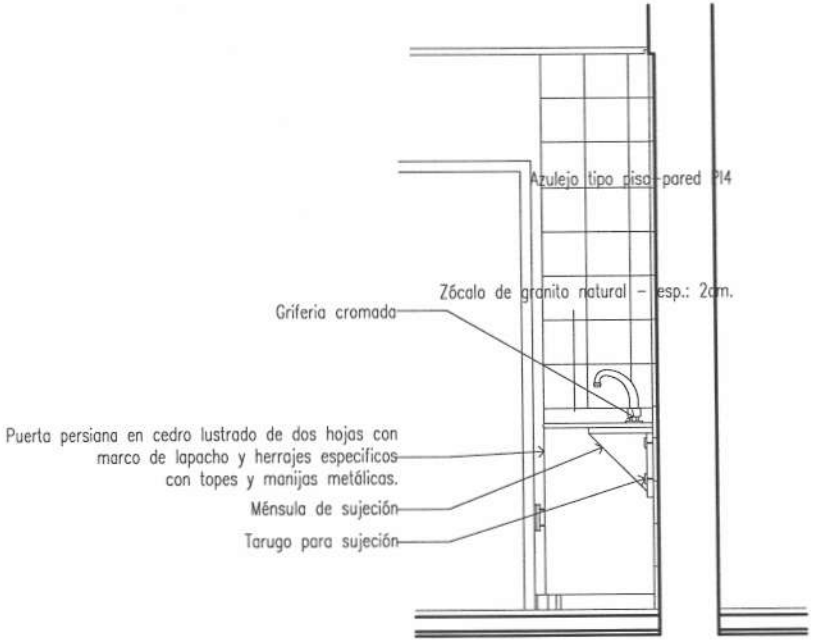

CORTE B

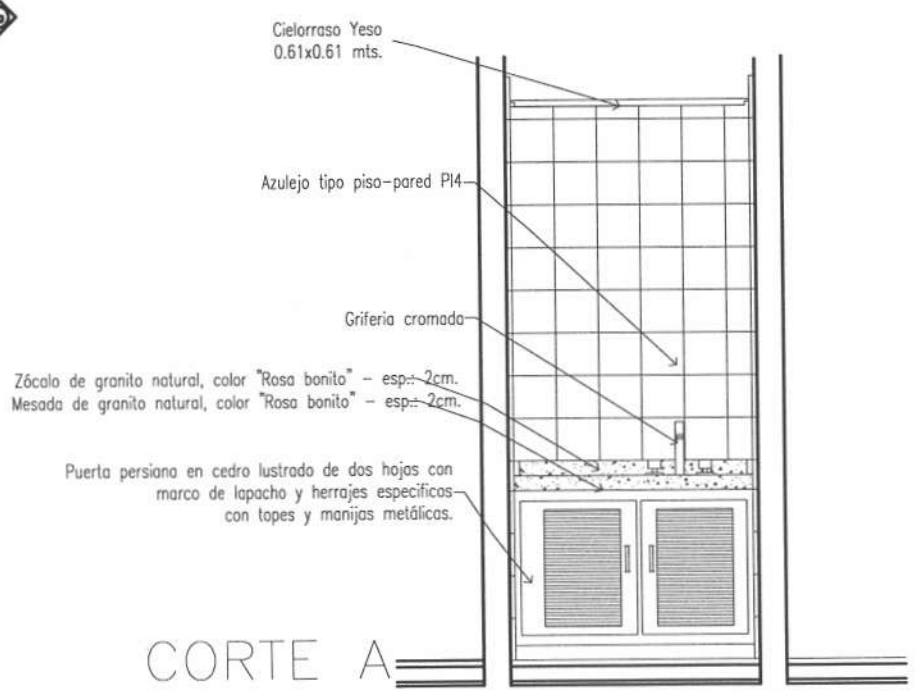

CORTE A

KITCHENETTE

FECHA	Nro.		VERIFICADO	APROBADO

PODER JUDICIAL
CORTE SUPREMA DE JUSTICIA
DIRECCION DE INFRAESTRUCTURA FISICA

OBRA: JUZGADO DE PAZ NANAWA
UBICACION: CIRCUNSCRIPCION DE PDTE. HAYES
CONTENIDO: DETALLE DE KITCHENETTE

PLANO Nº 10

PROYECTO	ESCALA	DIBUJO	FECHA
DEPARTAMENTO DE OBRAS Y PROYECTOS	1/25	S.A.V.M.	NOVIEMBRE 2013

HUGO DE JESUS MINOR
Ingeniero Civil
Coordinador

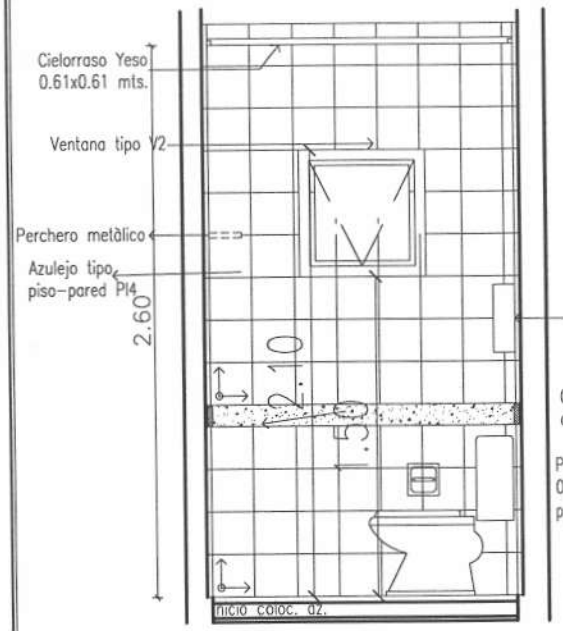

CORTE A

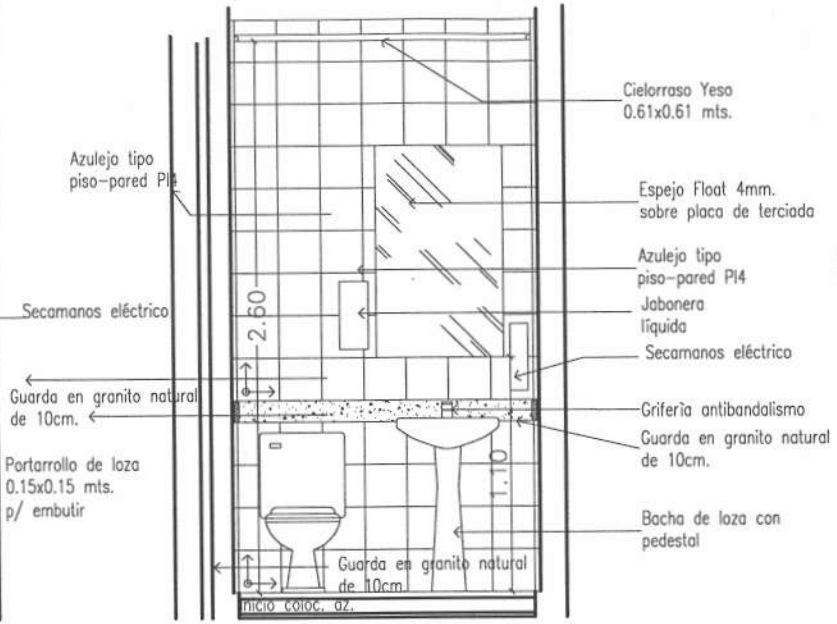

CORTE B

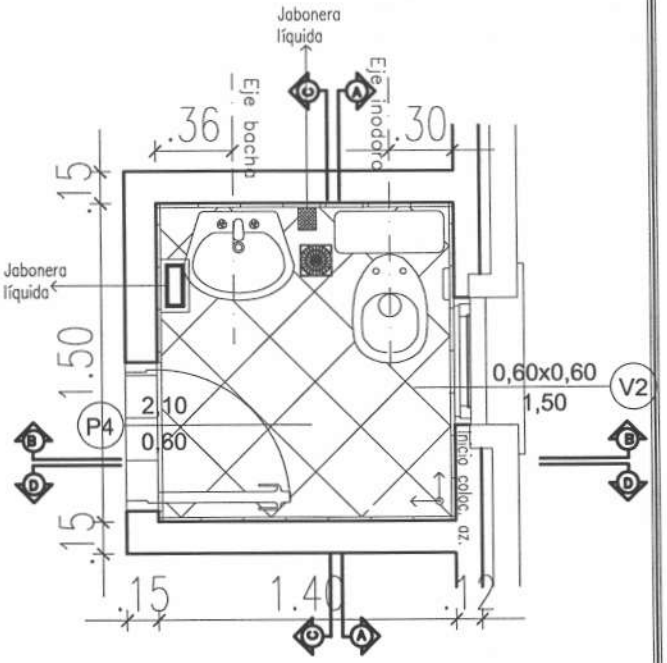

PLANTA

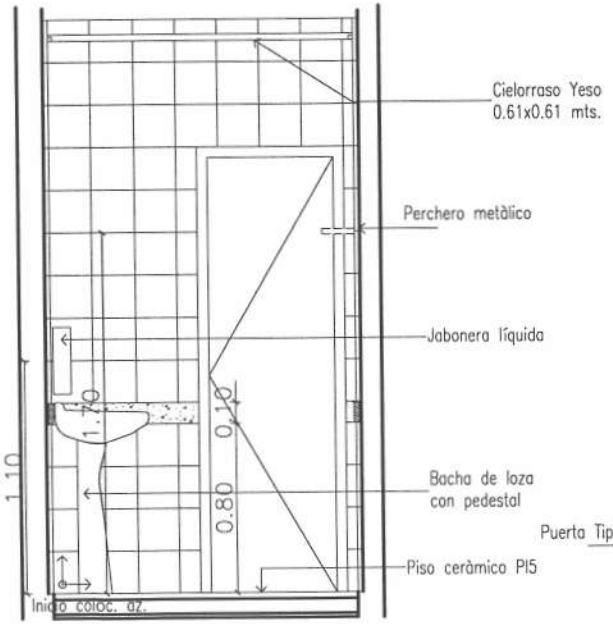

CORTE C

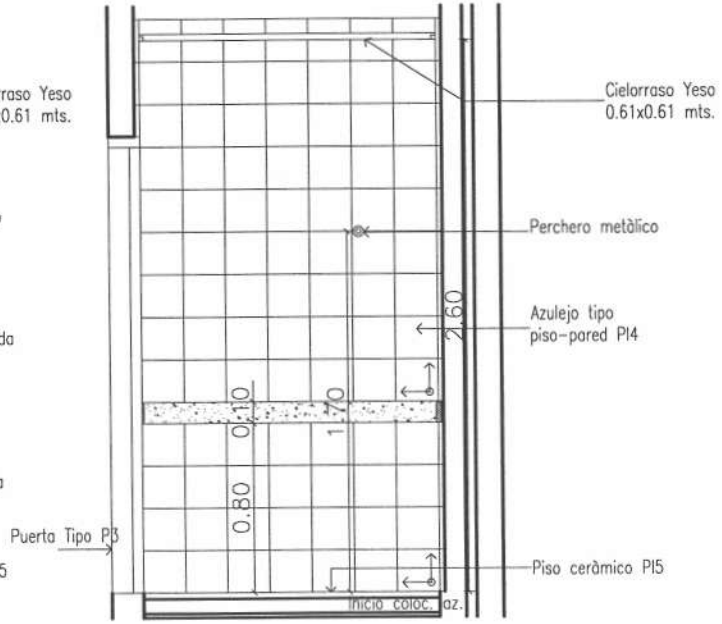

CORTE D

DETALLE DE BAÑO PUBLICO

FECHA	Nro.		VERIFICADO	APROBADO

PODER JUDICIAL
CORTE SUPREMA DE JUSTICIA
DIRECCION DE INFRAESTRUCTURA FISICA

OBRA: JUZGADO DE PAZ NANAWA
UBICACION: CIRCUNSCRIPCION DE PDTE. HAYES
PLANO: DETALLE DE BAÑO PÚBLICO

PLANO Nº 1 D.I.F.

PROYECTO	ESCALA	DIBUJO	FECHA
DEPARTAMENTO DE OBRAS Y PROYECTOS	1/25	S.A.V.M.	NOVIEMBRE 2013

HUGO DE JESUS CANO R.
Ingeniero Civil
Coordinador - D.I.F.

PODER JUDICIAL
Departamento de Obras y Proyectos

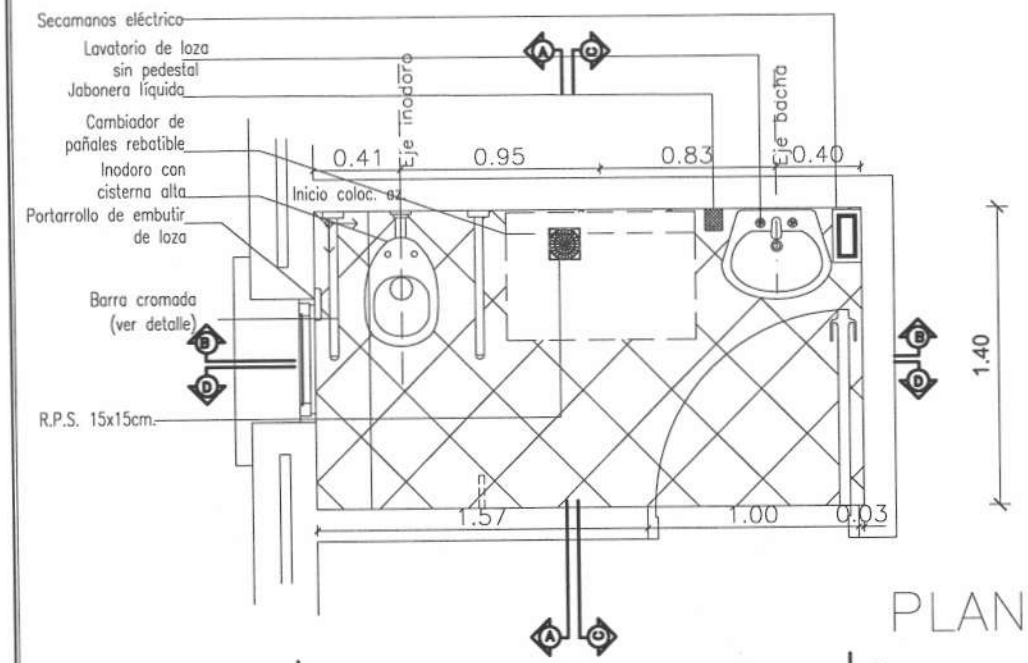

PLANTA

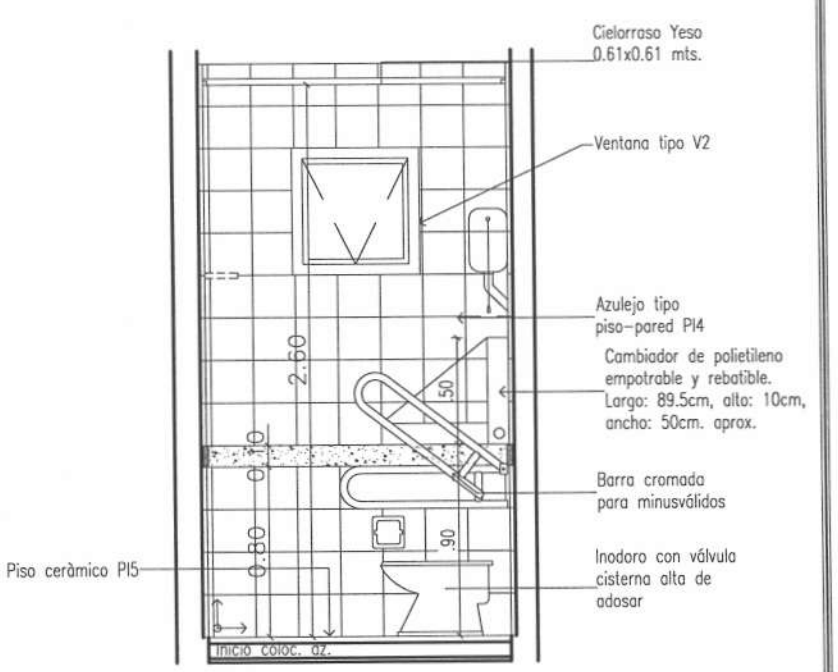

CORTE A

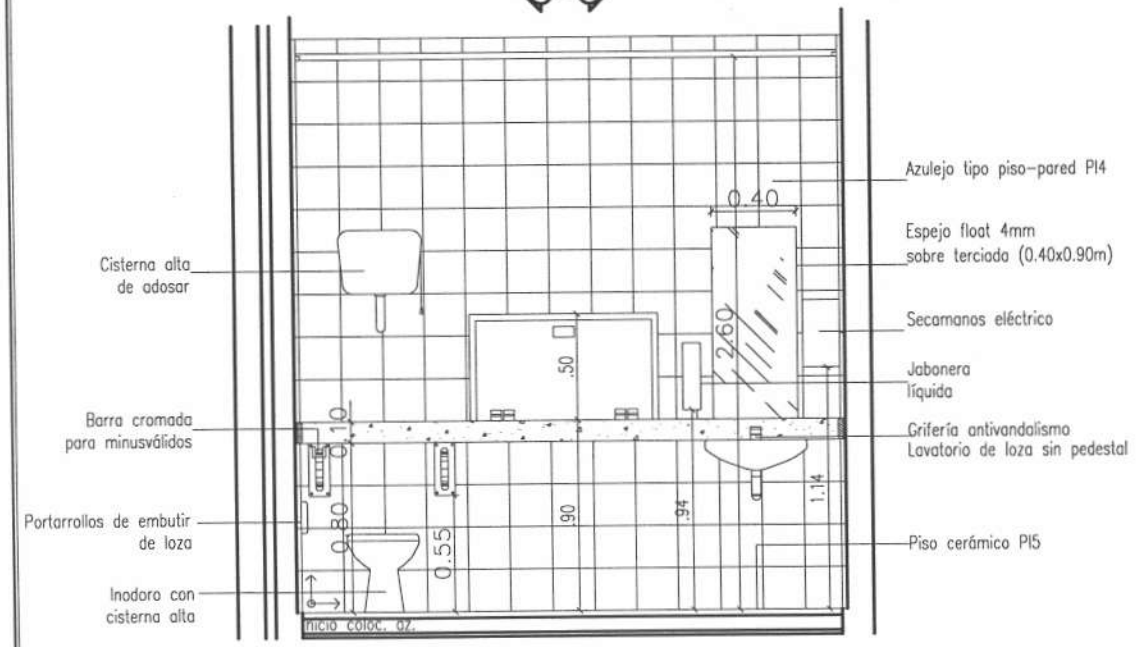

CORTE B

DETALLE 'A'
BAÑO FAMILIAR

FECHA	Nro.		VERIFICADO	APROBADO

PODER JUDICIAL
CORTE SUPREMA DE JUSTICIA
DIRECCION DE INFRAESTRUCTURA FISICA

OBRA: JUZGADO DE PAZ NANAWA
UBICACION: CIRCUNSCRIPCION DE PDTE. HAYES
PLANO: DETALLE DE BAÑO PARA DISCAPACITADOS

PLANO Nº 12

PROYECTO	ESCALA	DIBUJO	FECHA
DEPARTAMENTO DE OBRAS Y PROYECTOS	1/25	S.A.V.M.	NOVIEMBRE 2013

HUGO DE JESUS CANO R
Ingeniero Civil
Coordinador

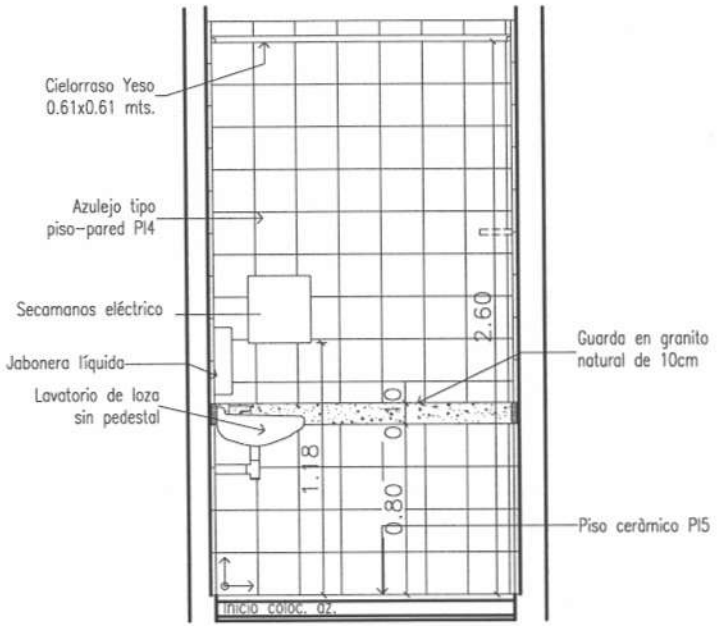

CORTE C

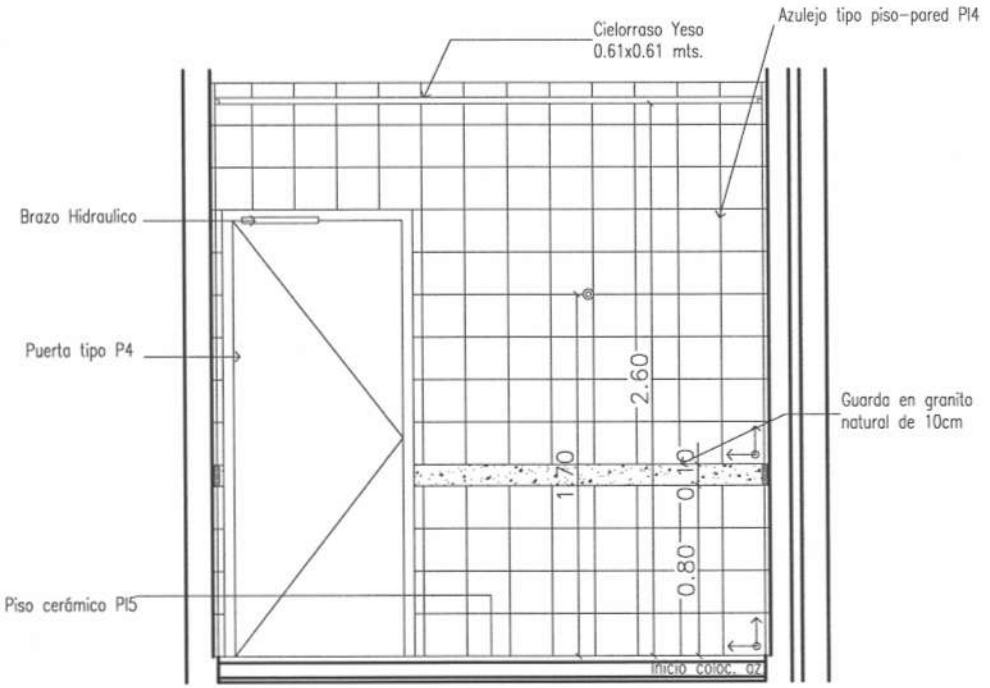

CORTE D

DETALLE BARRA APOYO

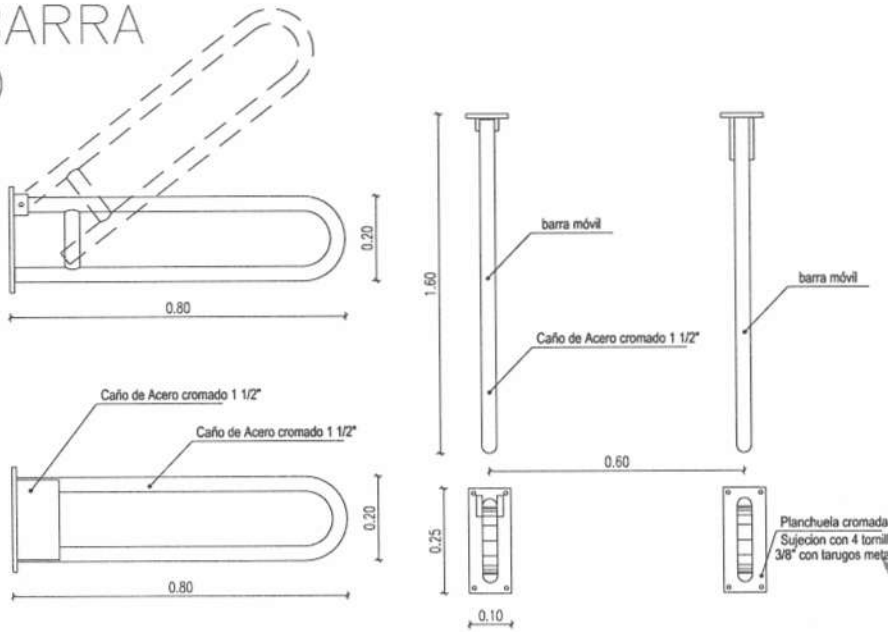

DETALLE 'B'
BAÑO FAMILIAR

FECHA	Nro.		VERIFICADO	APROBADO

PODER JUDICIAL
CORTE SUPREMA DE JUSTICIA
DIRECCION DE INFRAESTRUCTURA FISICA

OBRA: JUZGADO DE PAZ NANAWA
UBICACION: CIRCUNSCRIPCION DE PDTE. HAYES
PLANO: DETALLE DE BAÑO PARA DISCAPACITADOS

PLANO Nº 13.

PROYECTO	ESCALA	DIBUJO	FECHA
DEPARTAMENTO DE OBRAS Y PROYECTOS	1/25	S.A.V.M.	NOVIEMBRE 2013

HUGO DE JESUS CANO R
Ingeniero Civil
Coordinador

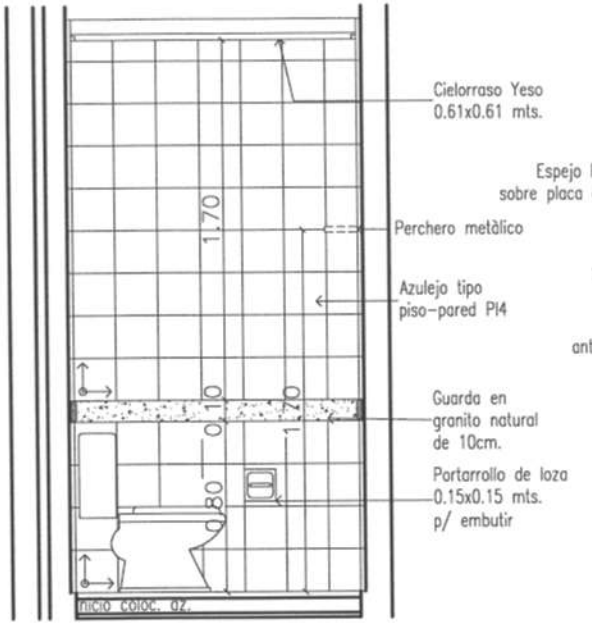

CORTE AA

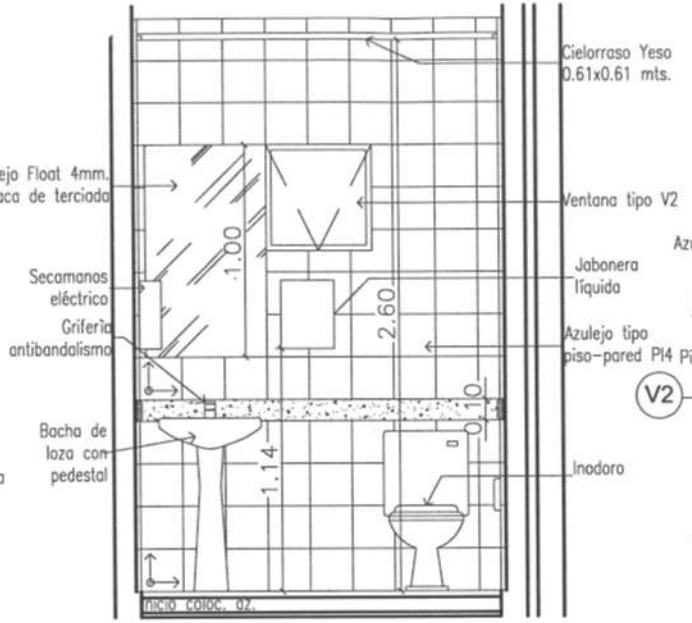

CORTE BB

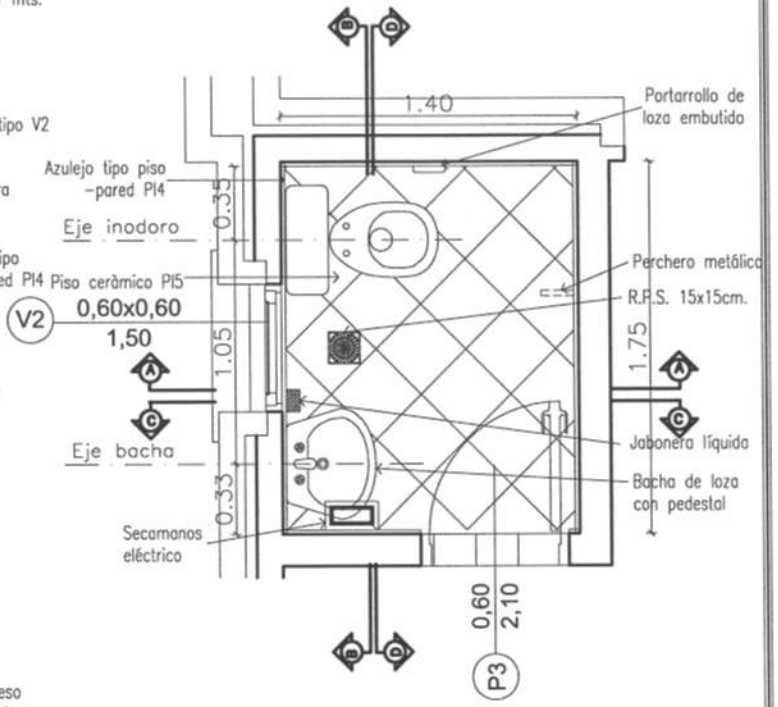

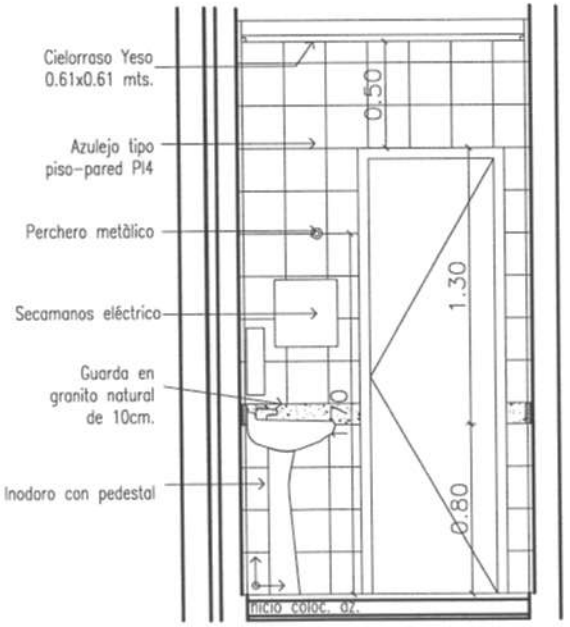

CORTE CC

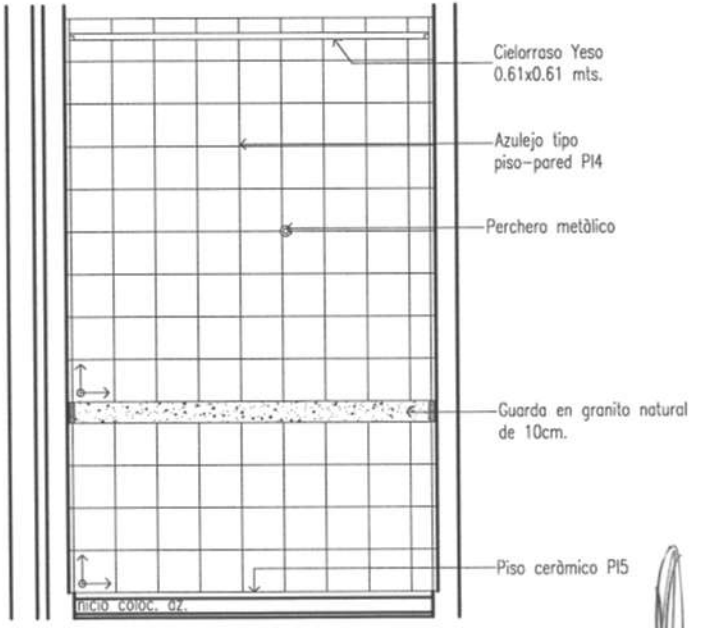

CORTE DD

DETALLE
BAÑO DE FUNCIONARIOS

FECHA	Nro.		VERIFICADO	APROBADO

PODER JUDICIAL
CORTE SUPREMA DE JUSTICIA
DIRECCION DE INFRAESTRUCTURA FISICA

OBRA: JUZGADO DE PAZ NANAWA
UBICACION: CIRCUNSCRIPCION DE PDTE. HAYES
PLANO: DETALLE DE BAÑO PARA FUNCIONARIOS

PLANO Nº 14

PROYECTO	ESCALA	DIBUJO	FECHA
DEPARTAMENTO DE OBRAS Y PROYECTOS	1/25	S.A.V.M.	NOVIEMBRE 2013

HUGO DE JESUS CANO
Ingeniero Civil
Coordinador - D.I.F.

PODER JUDICIAL
Obras y Proyectos

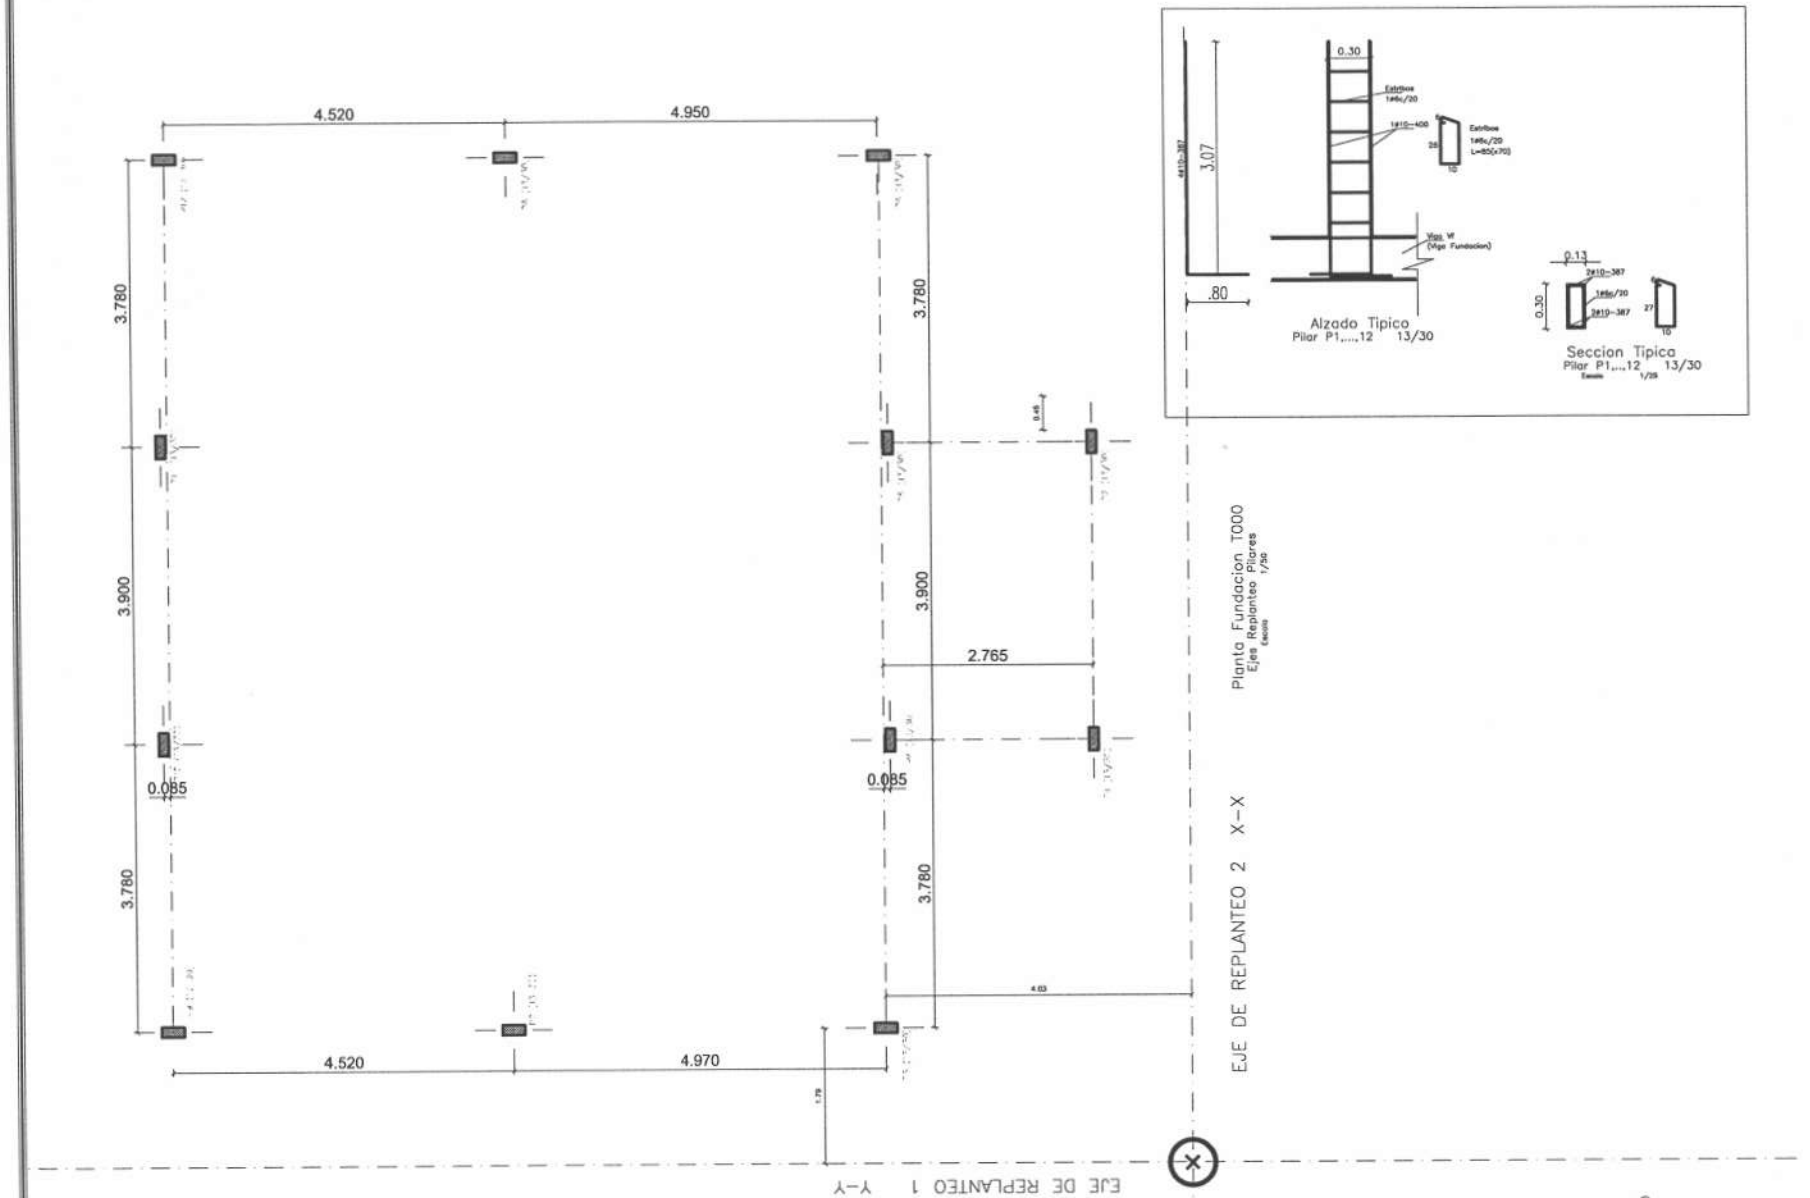

HUGO DE JESUS CANO R.
Ingeniero Civil
Coordinador - D.I.F.

FECHA	Rev.		VERIFICADO	APROBADO

PODER JUDICIAL
CORTE SUPREMA DE JUSTICIA
DIRECCIÓN DE INFRAESTRUCTURA FÍSICA

OBRA: JUZGADO DE PAZ NANAWA	PLANO Nº 15
UBICACION: CIRCUNSCRIPCIÓN DE PDTE. HAYES	
PLANO: PLANTA DE REPLANTEO DE PILARES	
PROYECTO: DEPARTAMENTO DE OBRAS Y PROYECTOS	ESCALA: 1/100 · DIBUJO: J.M.G. · FECHA: NOVIEMBRE 2013

PODER JUDICIAL
Dpto. de Obras

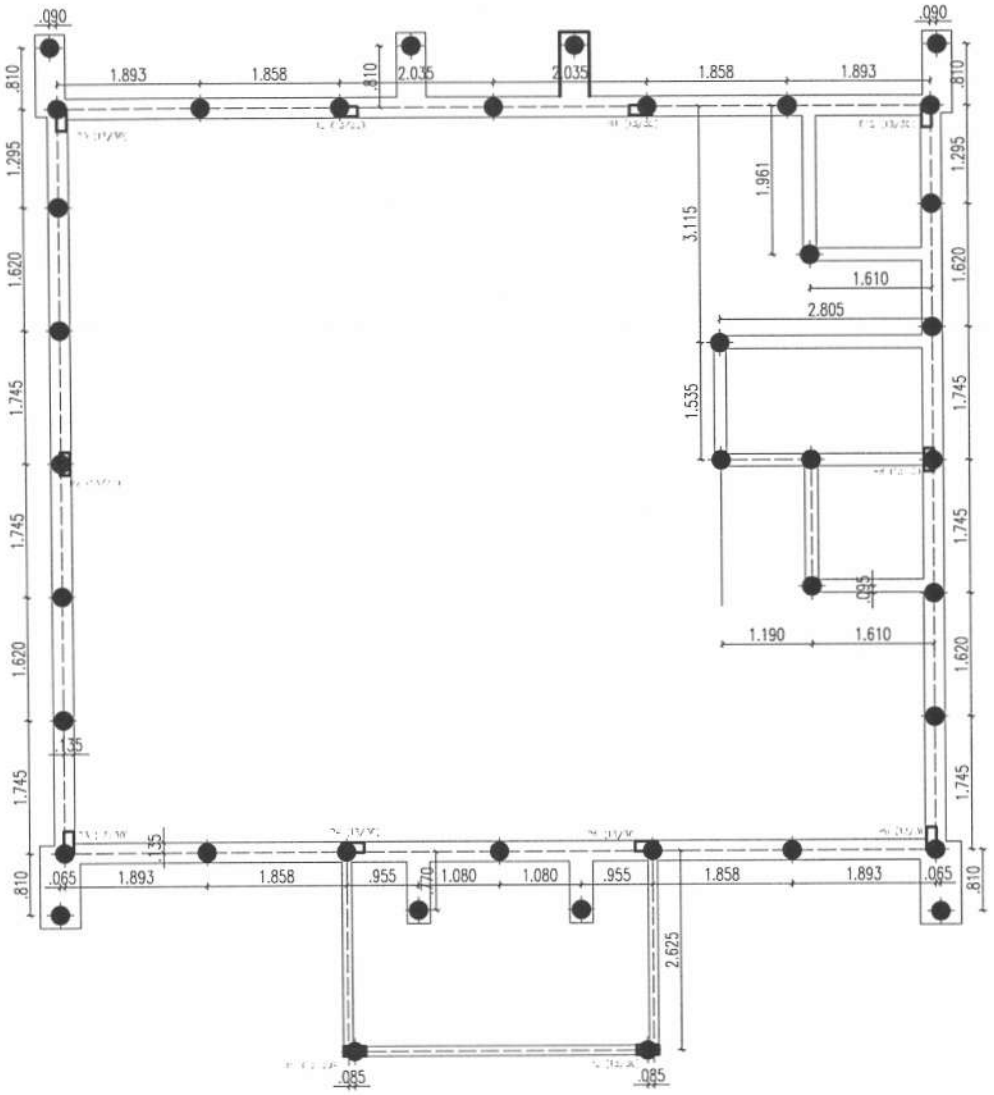

Pilote ϕ 25cm, profundidad efectiva 3.00m

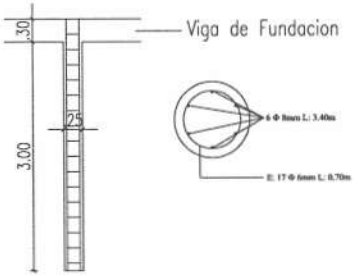

Planta Fundacion T000

REPLANTEO DE PILOTES

Escala 1/50

FECHA	Nro		VERIFICADO	APROBADO

PODER JUDICIAL
CORTE SUPREMA DE JUSTICIA
DIRECCION DE INFRAESTRUCTURA FISICA

OBRA: JUZGADO DE PAZ NANAWA
UBICACION: CIRCUNSCRIPCIÓN DE PDTE. HAYES
PLANO: PLANTA DE REPLANTEO PILOTES

PLANO Nº 16

PROYECTO	ESCALA	DIBUJO	FECHA
DEPARTAMENTO DE OBRAS Y PROYECTOS	1/100	JMDC	NOVIEMBRE 2013

HUGO DE JESUS CANDIA R.
Ingeniero Civil
Coordinador - D.O.P.

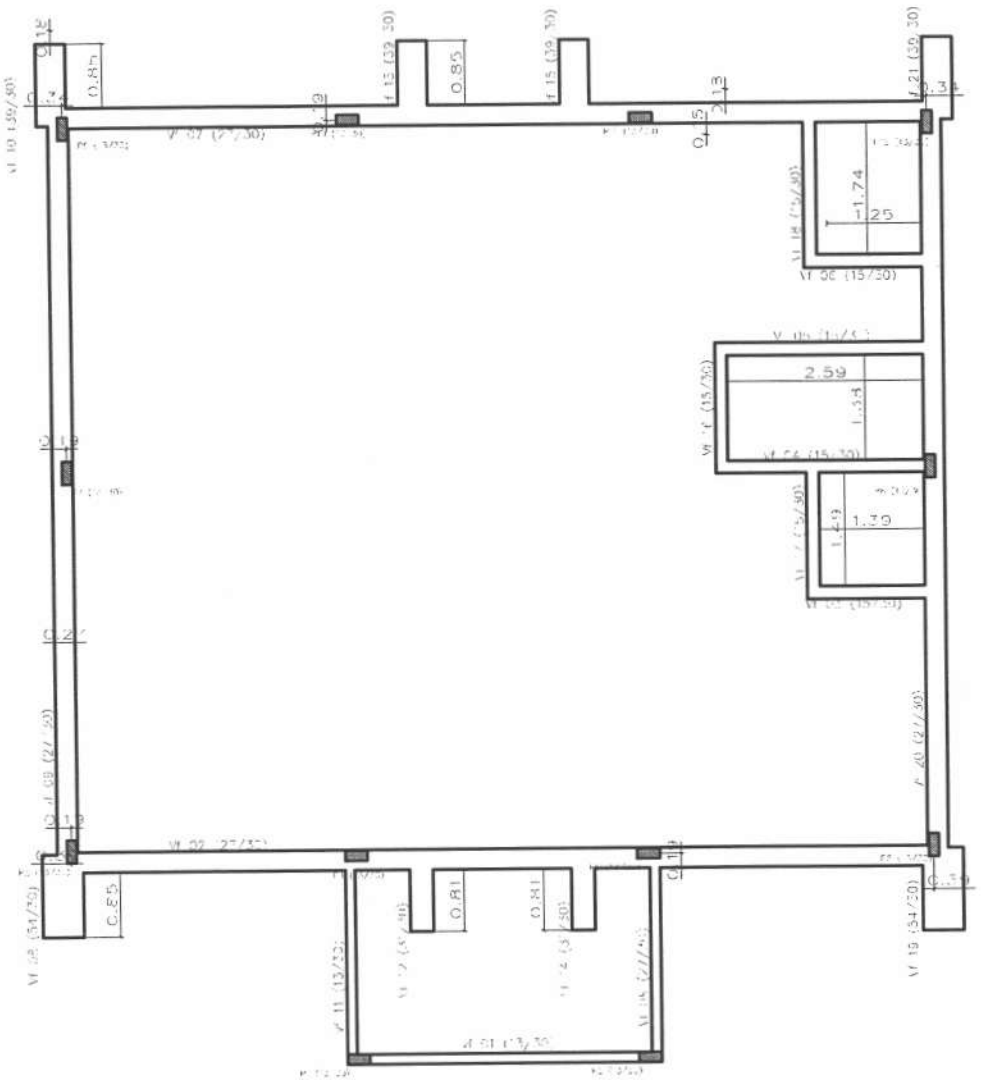

Planta Fundacion T000
Formas de Encofrado VIGAS DE FUNDACION
Escala 1/50

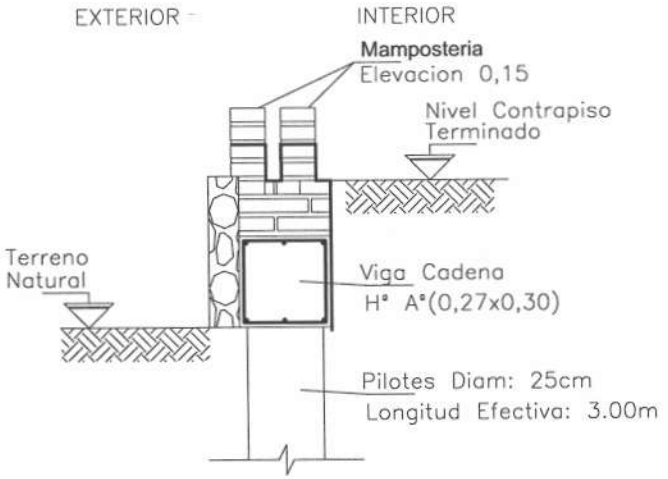

Seccion Tipica
Vigas 27/30
Escala 1/25

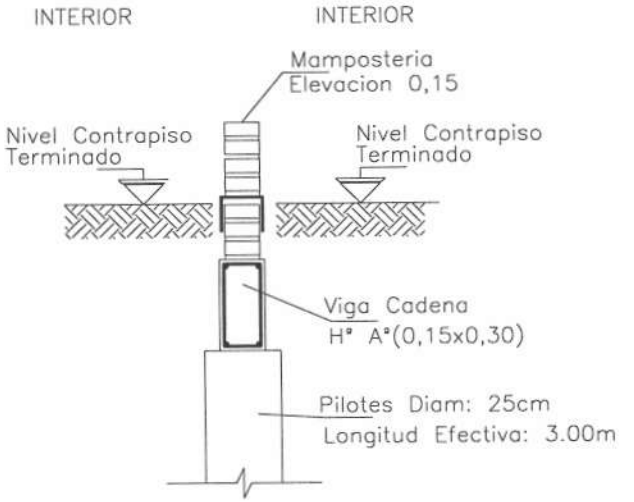

Seccion Tipica
Viga 15/30
Escala 1/25

HUGO DE JESUS CANO R
Ingeniero Civil
Coordinador - D.I.F.

FECHA	Nro.		VERIFICADO	APROBADO

PODER JUDICIAL
CORTE SUPREMA DE JUSTICIA
DIRECCION DE INFRAESTRUCTURA FISICA

OBRA: JUZGADO DE PAZ NANAWA			PLANO Nº 17
UBICACION: CIRCUNSCRIPCIÓN DE POTE. HAYES			
PLANO: REPLANTEO VIGAS DE FUNDACION			
PROYECTO	ESCALA	DIBUJO	FECHA
DEPARTAMENTO DE OBRAS Y PROYECTOS	1/100	JMDC	NOVIEMBRE 2013

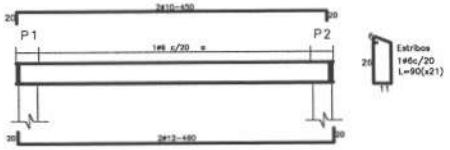

Viga Vf01 13/30
Escala 1/50

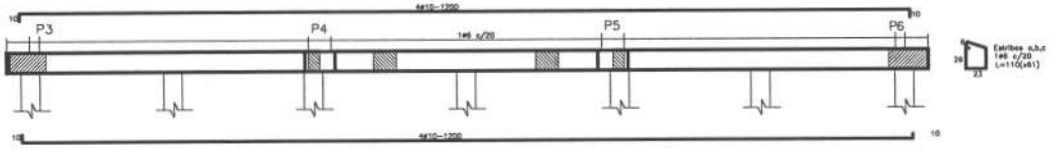

Viga Vf02 27/30
Escala 1/50

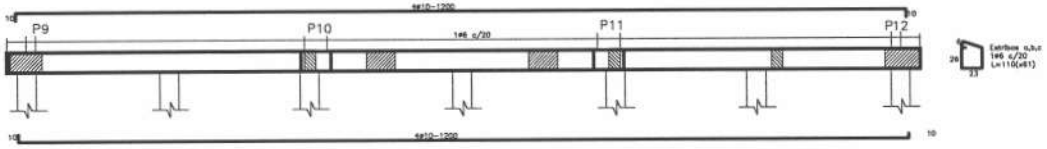

Viga Vf03 27/30
Escala 1/50

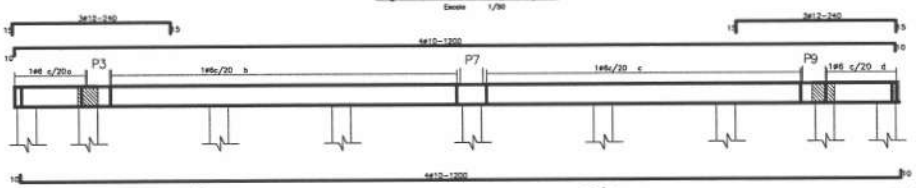

Viga Vf08 54/30
Escala 1/50

Viga Vf09 27/30
Escala 1/50

Viga Vf10 39/30
Escala 1/50

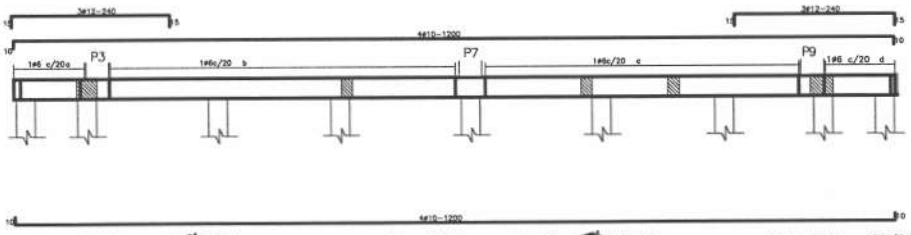

Viga Vf19 54/30
Escala 1/50

Viga Vf20 27/30
Escala 1/50

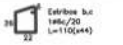

Viga Vf21 39/30
Escala 1/50

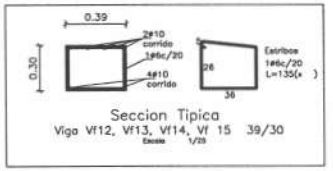

Seccion Tipica
Viga Vf12, Vf13, Vf14, Vf 15 39/30
Escala 1/25

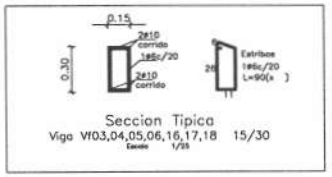

Seccion Tipica
Viga Vf03,04,05,06,16,17,18 15/30
Escala 1/25

Planta Fundacion T000

Detalle de Armaduras Vigas de Fundacion

Escala 1/50

HUGO DE JESUS CANO R.
Ingeniero Civil
Coordinador - D.I.F.

FECHA	Nro.		VERIFICADO	APROBADO

PODER JUDICIAL
CORTE SUPREMA DE JUSTICIA
DIRECCION DE INFRAESTRUCTURA FISICA

OBRA: JUZGADO DE PAZ NANAWA
UBICACION: CIRCUNSCRIPCIÓN DE POTE. HAYES
PLANO: VIGAS DE FUNDACION
PLANO Nº 18

PROYECTO	ESCALA	DIBUJO	FECHA
DEPARTAMENTO DE OBRAS Y PROYECTOS	1/100	JMDC	NOVIEMBRE 2013

PODER JUDICIAL * Departamento de Obras y Proyectos *

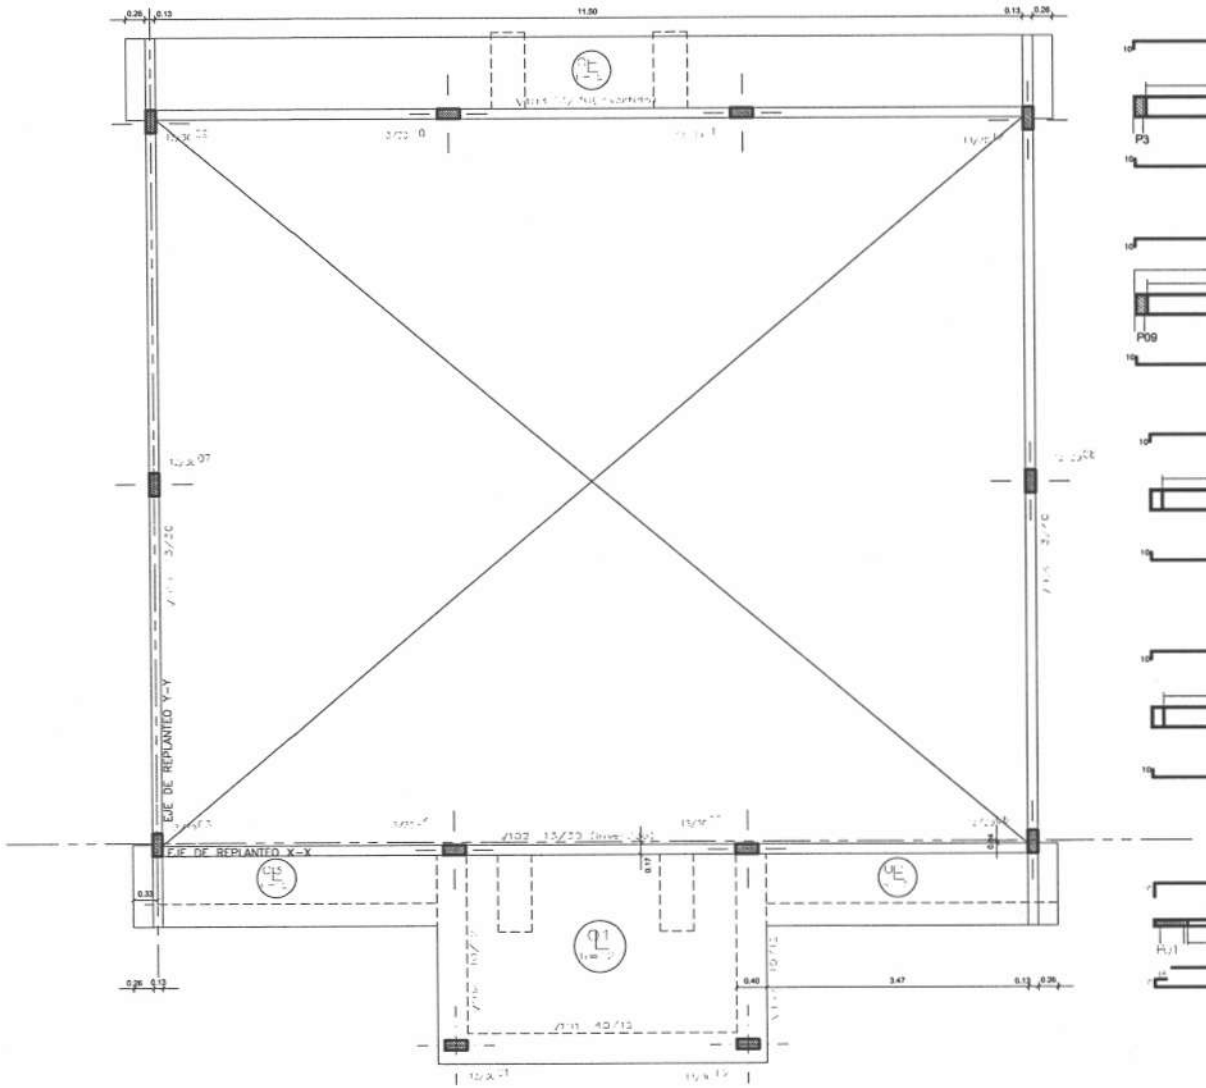

Planta Techo T100
Formas de Encofrado
Escala 1/50

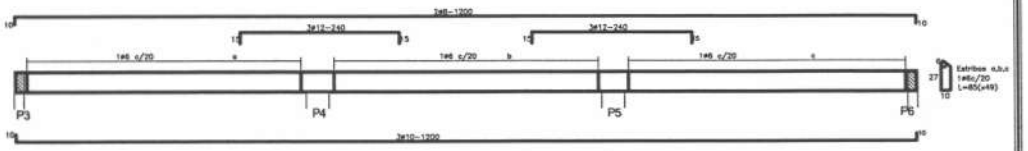

Viga V102 13/30-(invertida)

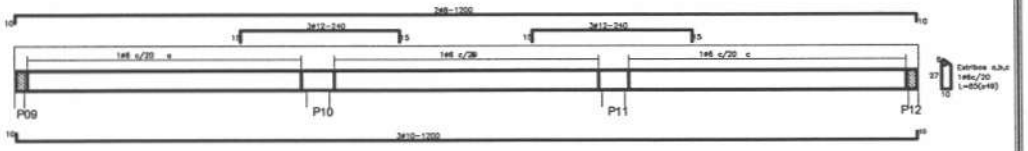

Viga V103 13/30-(invertida)

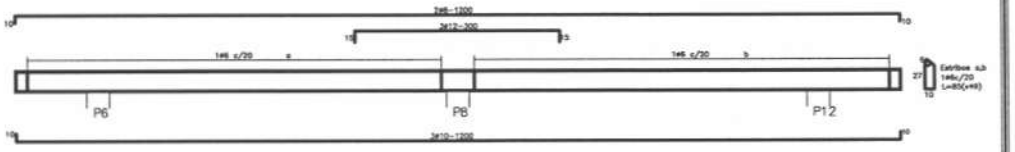

Viga V106 13/30

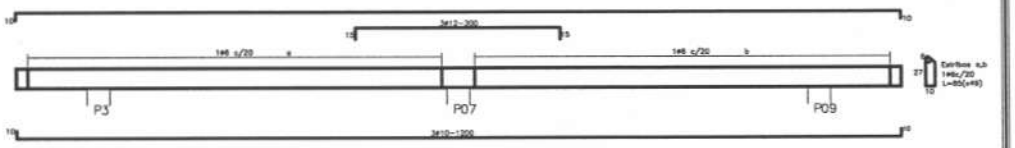

Viga V109 13/30

Viga V101 40/12

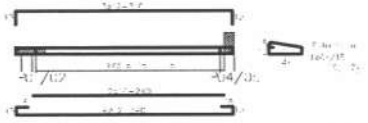

Viga V107/108 40/12

HUGO DE JESUS CANO R
Ingeniero Civil

FECHA	Rev.		APROBADO	APROBADO

PODER JUDICIAL
CORTE SUPREMA DE JUSTICIA
DIRECCION DE INFRAESTRUCTURA FISICA

OBRA: JUZGADO DE PAZ BANADO			PLANO Nº
UBICACION: CIRCUNSCRIPCION DE PDTE. HAYES			19
PLANO: PLANTA DE TECHO			
PROYECTO	ESCALA	DIBUJO	FECHA
DEPARTAMENTO DE OBRAS Y PROYECTOS	1/100	JMDC	NOVIEMBRE 2013

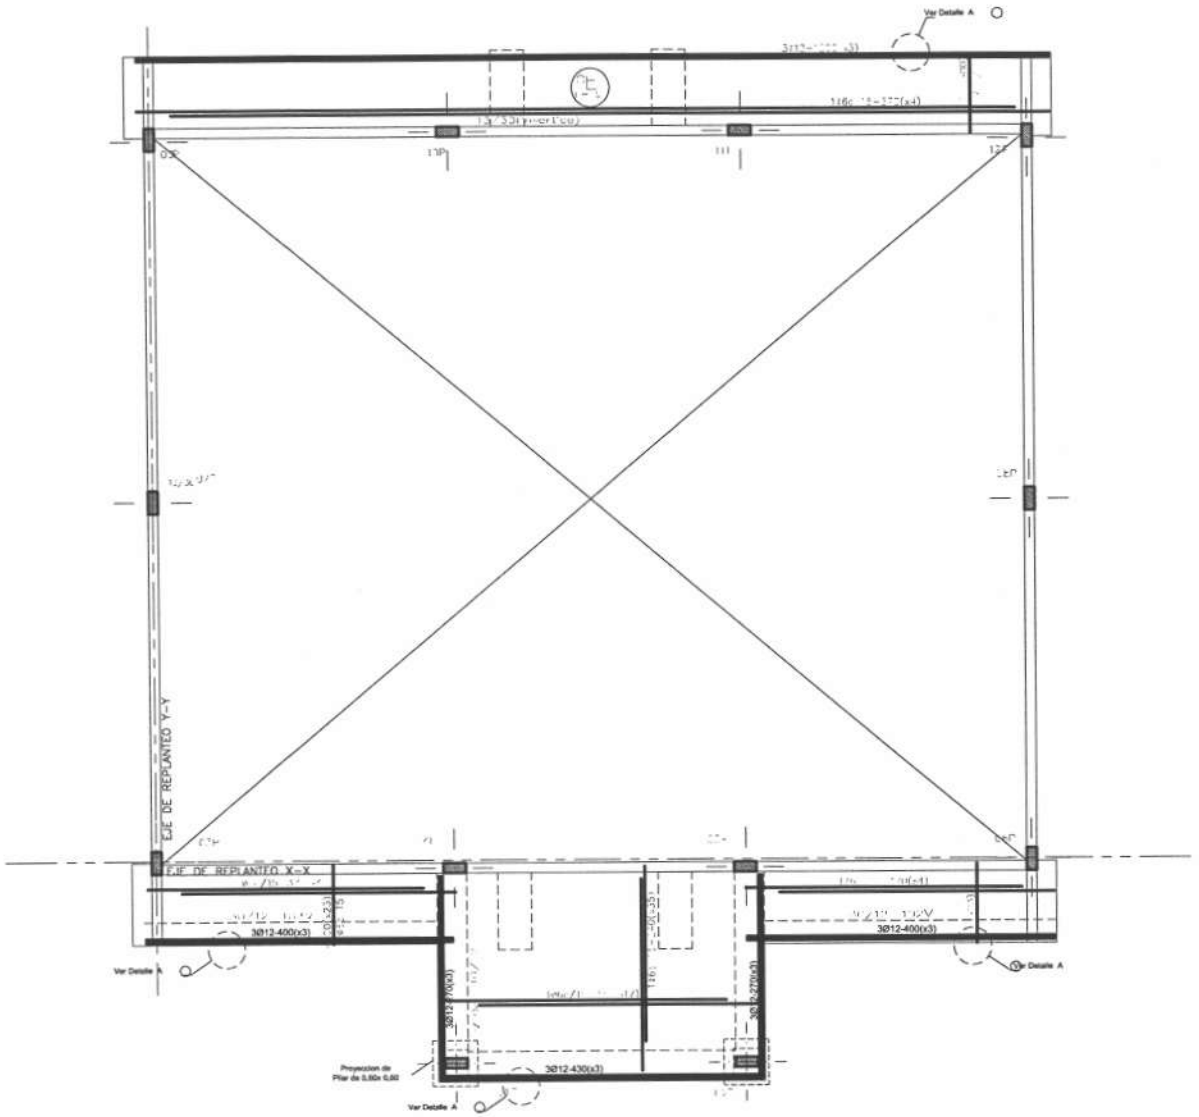

Planta Techo T100
Formas de Encofrado

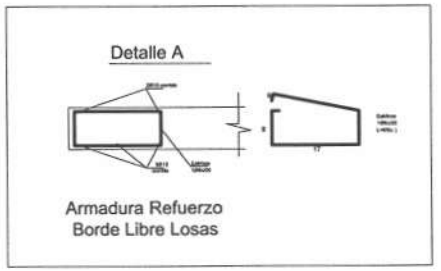

HUGO DE JESUS CANO R.
Ingeniero Civil
Coordinador - D.I.F.

FECHA	NRO.		VERIFICADO	APROBADO

PODER JUDICIAL
CORTE SUPREMA DE JUSTICIA
DIRECCION DE INFRAESTRUCTURA FISICA

OBRA: JUZGADO DE PAZ NANAWA
UBICACION: CIRCUNSCRIPCION PTE. HAYES
PLANO: PLANTA DE TECHO
PLANO Nº 20

PROYECTO	ESCALA	DIBUJO	FECHA
DEPARTAMENTO DE OBRAS Y PROYECTOS	1:100	JMDC	NOVIEMBRE 2013

PODER JUDICIAL
Dpto. de Obras y Proyectos

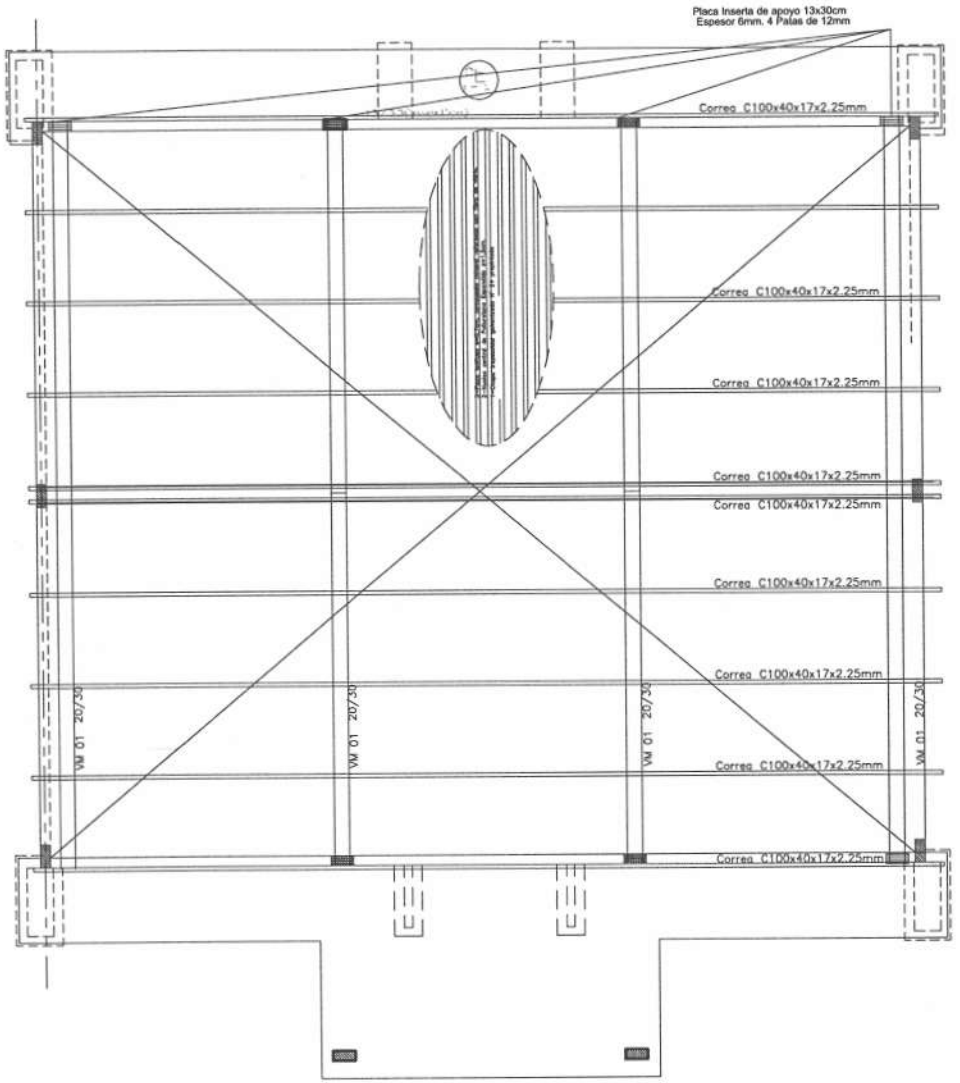

PLANTA DE TECHO

Estructura Metalica

Escala 1/75

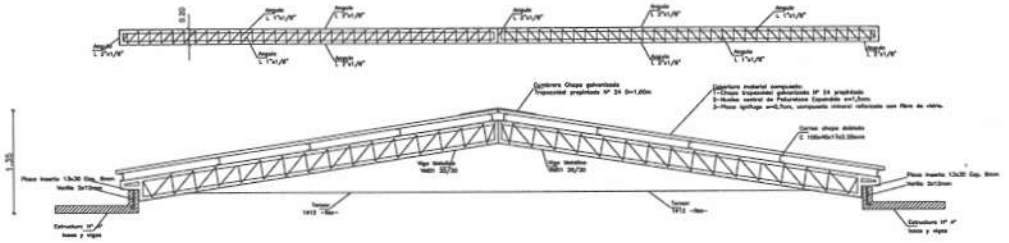

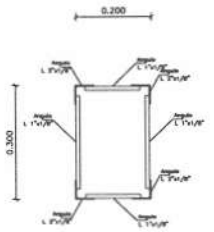

Viga VM1 20/30

Seccion Tipica

Escala 1/10

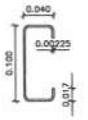

Correa 100/40/17/2.25

Seccion Tipica

Escala 1/10

HUGO DE JESUS CANO R.
Ingeniero Civil
Coordinador - D.I.F.

FECHA	Rev.		VISTO BUENO	APROBADO

PODER JUDICIAL
CORTE SUPREMA DE JUSTICIA
DIRECCION DE INFRAESTRUCTURA FISICA

OBRA: JUZGADO DE PAZ NANAWA			PLANO Nº 21
UBICACION: CIRCUNSCRIPCIÓN DE PONTE. HAYES			
PLANO: PLANTA DE TECHO - DETALLE ESTRUCTURA METALICA			
PROYECTO	ESCALA	DIBUJO	FECHA
DEPARTAMENTO DE OBRAS Y PROYECTOS	1/100	JMDC	NOVIEMBRE 2013

PODER JUDICIAL D.I.F. Obras y Proyectos

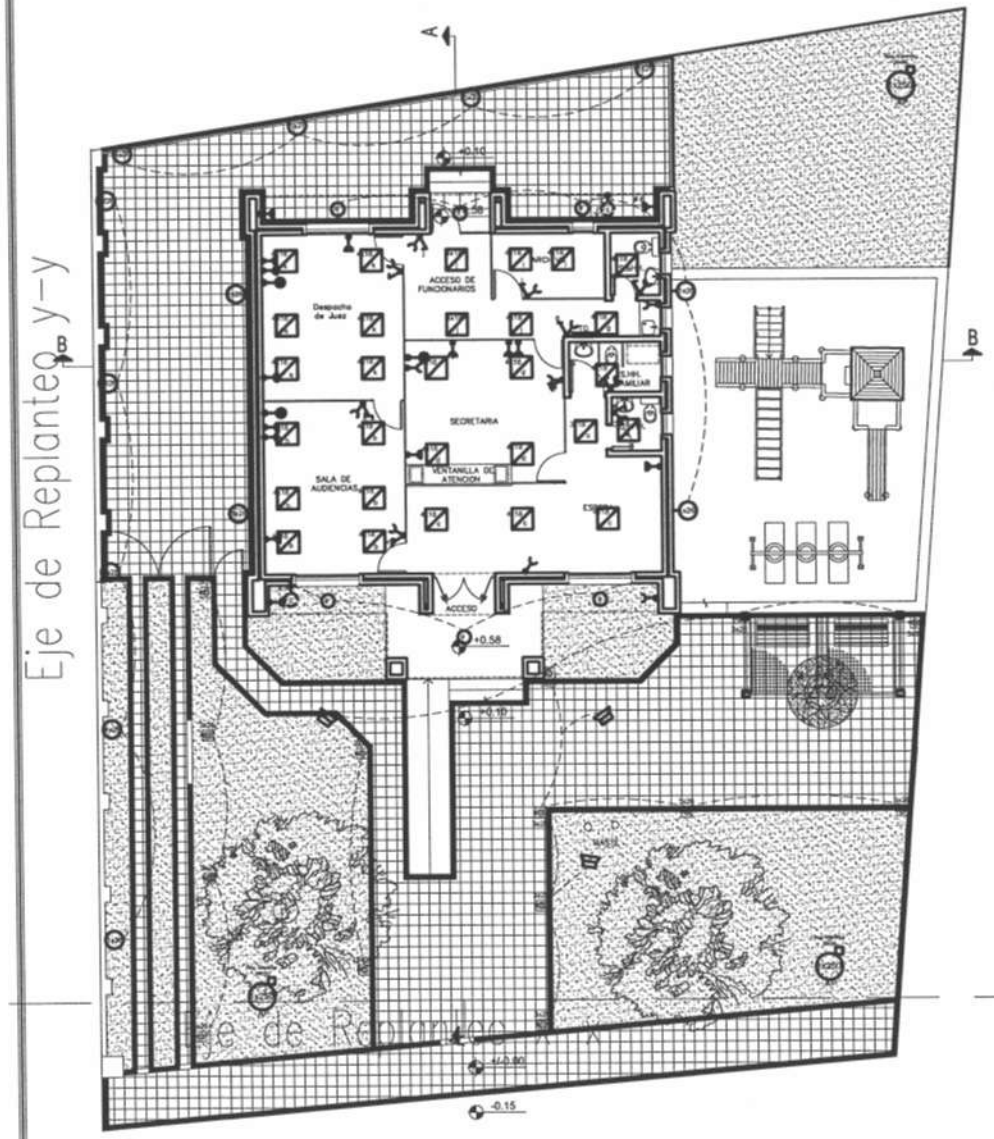

REFERENCIA:

- AP — Artefacto Tipo Alumbrado Público con poste de hormigón armado h=7,0m, respecto al piso lámpara 1x250w.
- Artefacto Tipo Farola con poste de caño hierro fundido a h=1,0m respecto al piso, terminación pintura poliester epoxi color negro con lámpara bajo consumo 1x26w.
- Artefacto Tipo Tortuga de adosar a pared, cuerpo de aluminio terminación pintura poliester epoxi, difusor cristal esmerilado, color negro, con lámpara bajo consumo 1x26w.
- Artefacto de embutir en cielorraso, con difusor acrílico, y 4 lámparas tipo fluorescentes de 18w. Artefacto tipo reflector, cristal templado plano, rejilla metálica de protección, base de ladrillos, revoque hidrofugo.
- a — Tipo plafón para exterior de adosar al techo plano con lámparas de 2x9w
- Tc — Toma Telefónica
- Toma eléctrica estabilizada para equipos informáticos.
- Farola de adosar para exterior 60w
- Toma eléctrica alta
- Toma eléctrica baja
- Punto simple
- Dos puntos

PODER JUDICIAL
CORTE SUPREMA DE JUSTICIA
DIRECCION DE INFRAESTRUCTURA FISICA

OBRA: JUZGADO DE PAZ NANAWA			PLANO Nº
UBICACION: CIRCUNSCRIPCION DE PDTE. HAYES			22
PLANO: PLANTA DE INSTALACION ELECTRICA			
PROYECTO	ESCALA	DIBUJO	FECHA
DEPARTAMENTO DE OBRAS Y PROYECTOS	1/200	S.A.V.M.	NOVIEMBRE 2013

HUGO DE JESUS CANO
Ingeniero Civil
Con. Nº 9.

PODER JUDICIAL
D.I.F.
Departamento de Obras y Proyectos

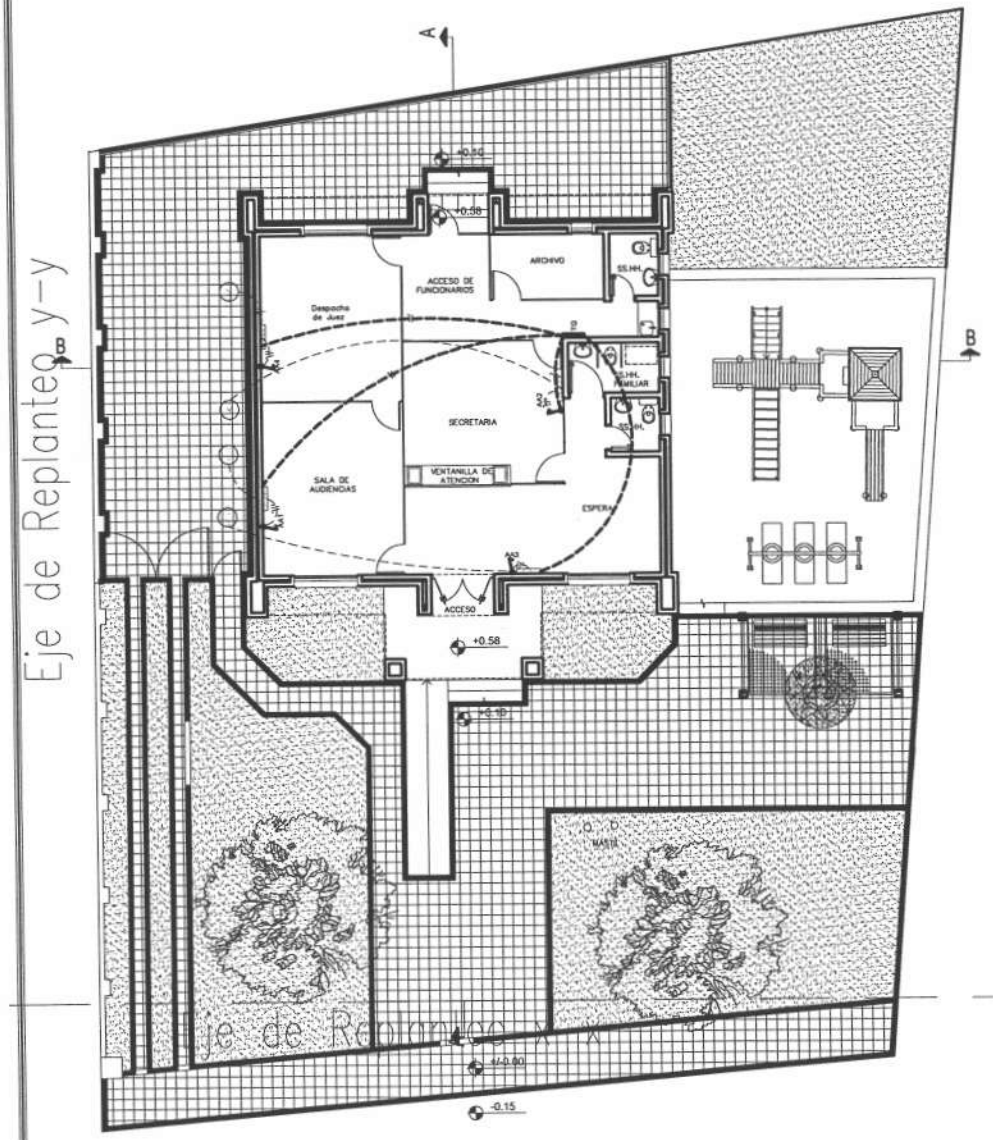

REFERENCIA:

AAC1 — Aire Acondicionado tipo Split – Unidad Evaporadora de adosar a pared.

AAC1 — Aire Acondicionado tipo Split – Unidad Compresora apoyada en techo plano sobre base estructura metalica.

HUGO DE JESUS CANO F
Ingeniero Civil
Coordinador - DIF

PODER JUDICIAL
CORTE SUPREMA DE JUSTICIA
DIRECCION DE INFRAESTRUCTURA FISICA

OBRA: JUZGADO DE PAZ NANAWA			PLANO Nº
UBICACION: CIRCUNSCRIPCION DE PDTE HAYES			23
PLANO: PLANTA DE INSTALACION DE AIRE ACONDICIONADO			
PROYECTO	ESCALA	DIBUJO	FECHA
DEPARTAMENTO DE OBRAS Y PROYECTOS	1/200	S.A.V.M.	NOVIEMBRE 2013

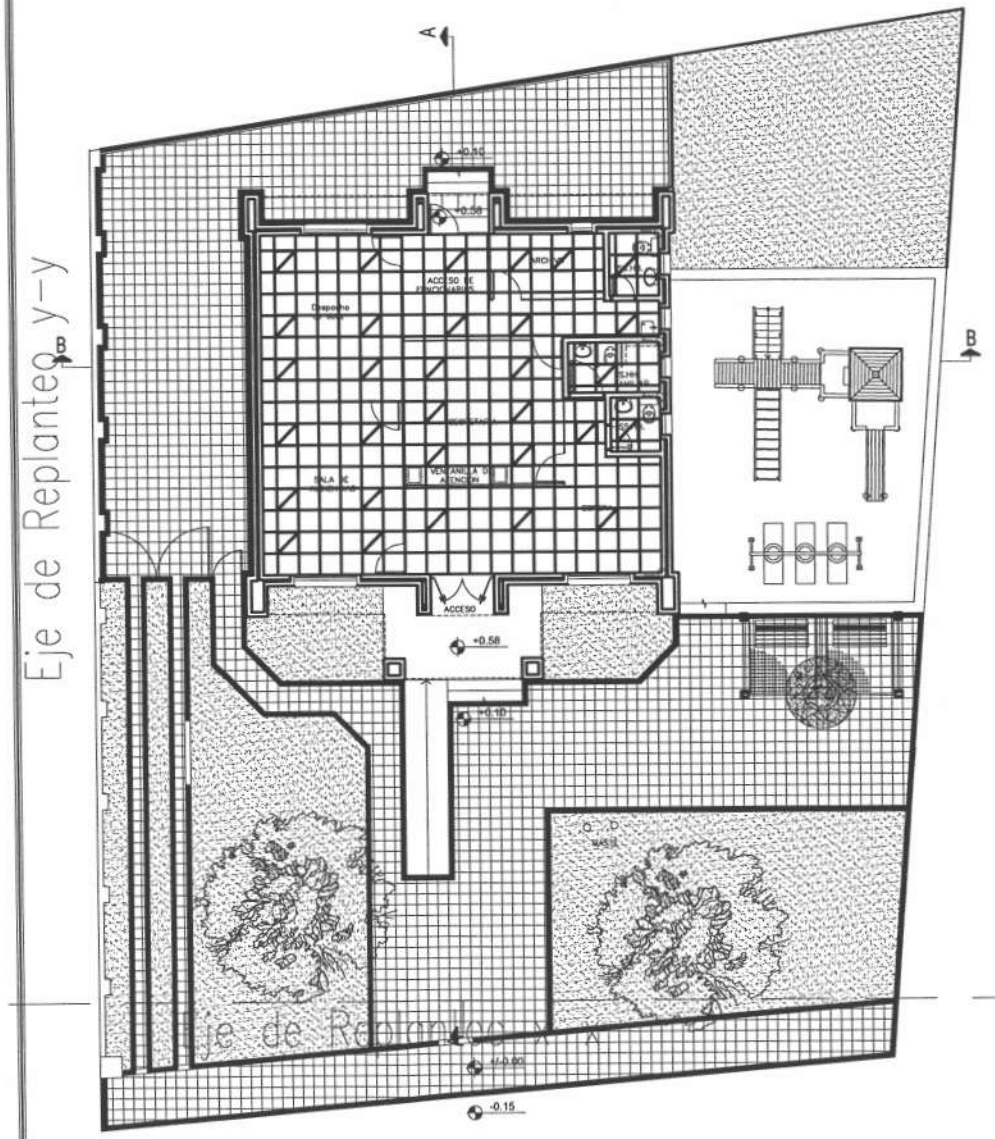

HUGO DE JESUS CANO
Ingeniero Civil
Coordinador - D.I.F.

PODER JUDICIAL
CORTE SUPREMA DE JUSTICIA
DIRECCION DE INFRAESTRUCTURA FISICA

OBRA: JUZGADO DE PAZ NANAWA
UBICACION: CIRCUNSCRIPCION DE PDTE. HAYES
PLANO: PLANTA DE COLOCACION DE CIELORRASO

PLANO Nº 24

PROYECTO	ESCALA	DIBUJO	FECHA
DEPARTAMENTO DE OBRAS Y PROYECTOS	1/200	S.A.V.M.	NOVIEMBRE 2013

PODER JUDICIAL
Departamento de Obras y Proyectos
D.I.F.

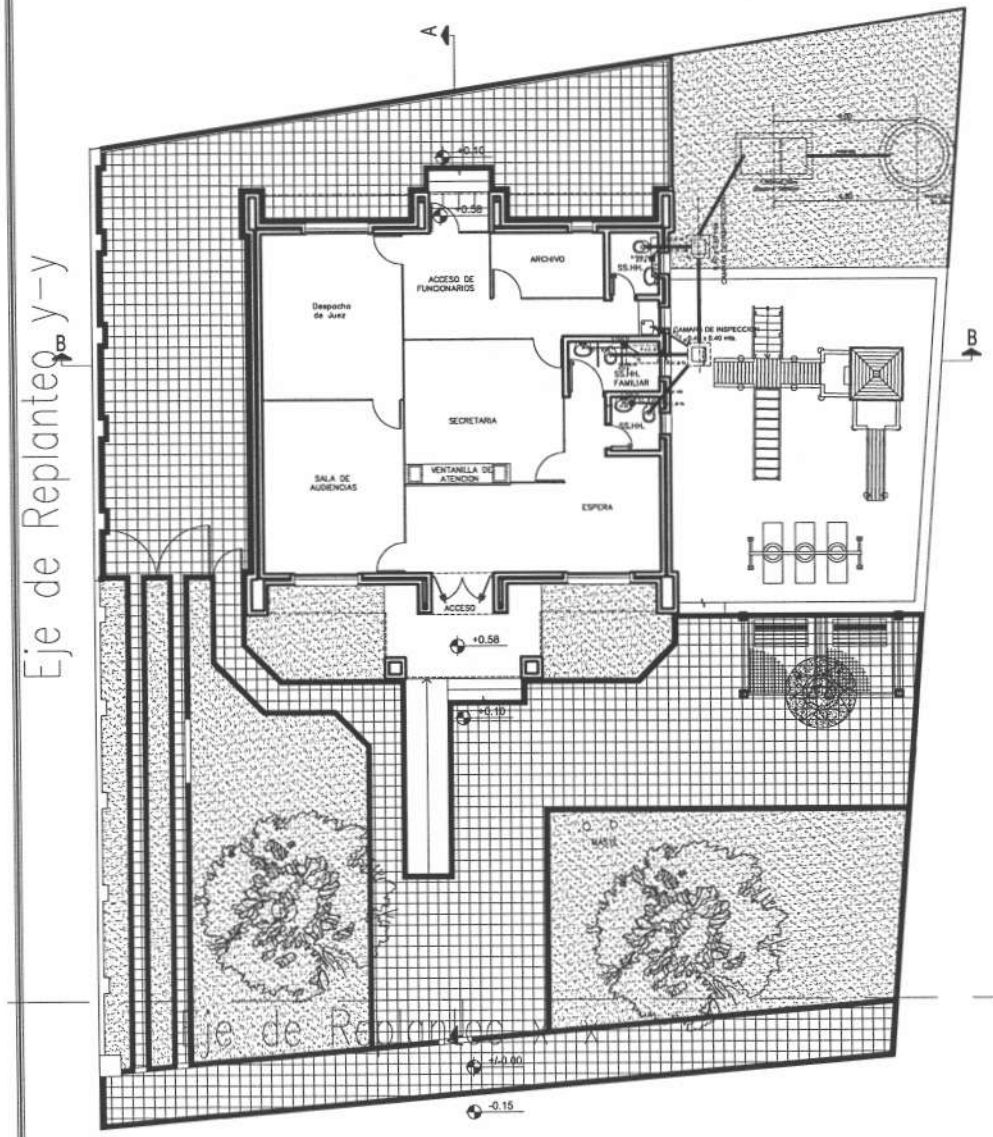

HUGO DE JESUS CANO R.
Ingeniero Civil
Coordinador - D.I.F.

PODER JUDICIAL
CORTE SUPREMA DE JUSTICIA
DIRECCION DE INFRAESTRUCTURA FISICA

OBRA: JUZGADO DE PAZ NANAWA
UBICACION: CIRCUNSCRIPCION DE PDTE. HAYES
PLANO: PLANTA DE DESAGUE CLOACAL

PLANO Nº 25

PROYECTO	ESCALA	DIBUJO	FECHA
DEPARTAMENTO DE OBRAS Y PROYECTOS	1/200	S.A.V.M.	NOVIEMBRE 2013

PODER JUDICIAL
Departamento de Obras y Proyectos

DESCRIPCION	MEDIDAS
DIAMETRO D (m.)	1,50
PROFUNDIDAD H (m.)	3.00
CAPACIDAD - (m3.)	7.85

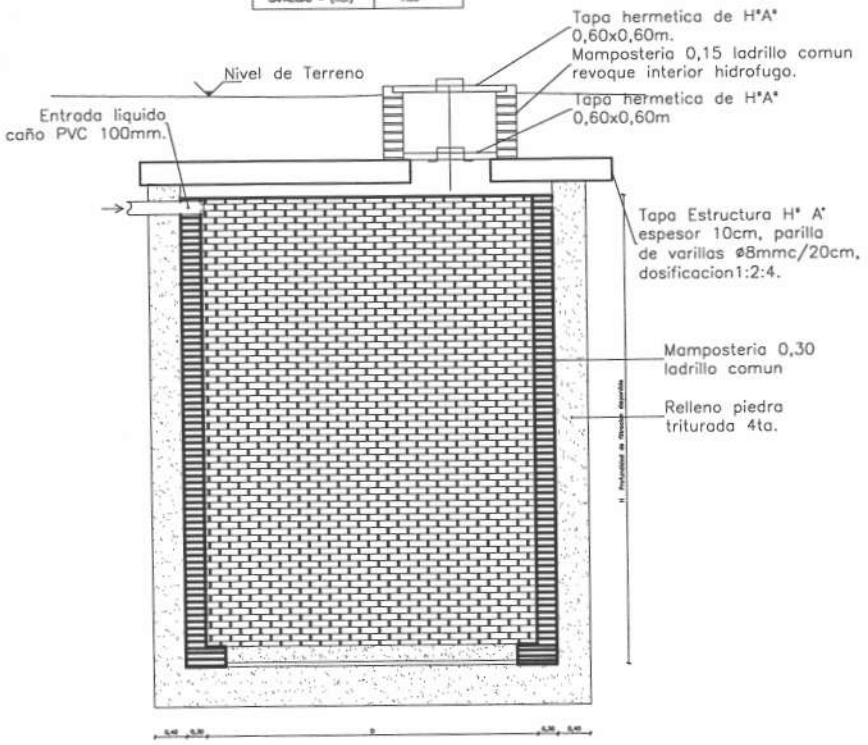

CORTE POZO CIEGO
Escala 1/25

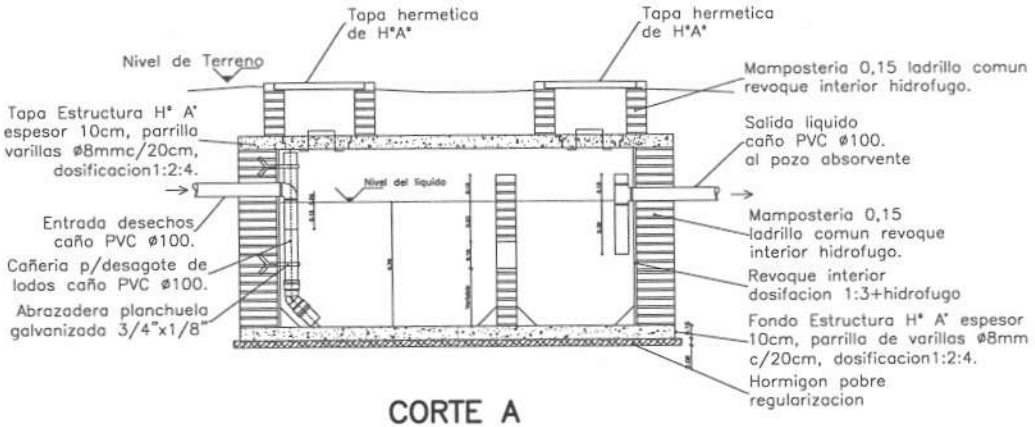

CORTE A

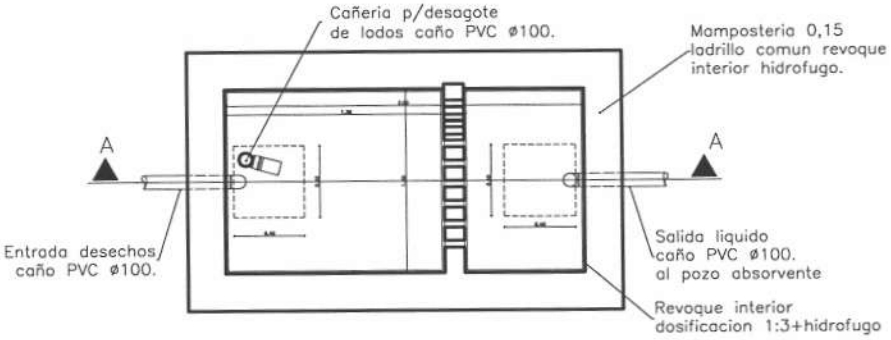

PLANTA CAMARA SEPTICA
Escala 1/25

HUGO DE JESUS CANO
Ingeniero Civil

DETALLES DESAGUE CLOACAL

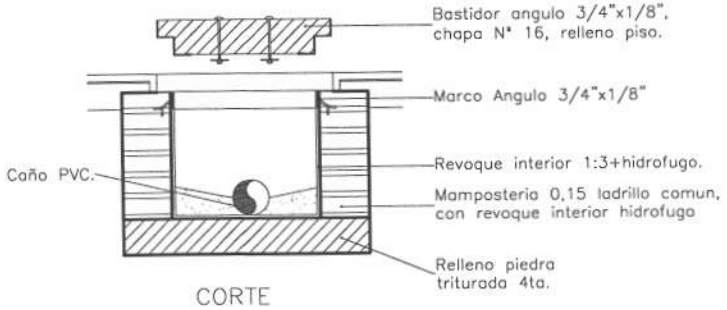

CORTE

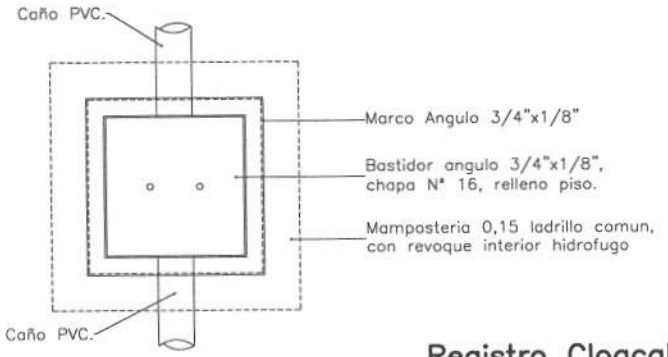

PLANTA

Registro Cloacal
Escala 1/12.5

FECHA	Nro.		VERIFICADO	APROBADO

PODER JUDICIAL
CORTE SUPREMA DE JUSTICIA
DIRECCION DE INFRAESTRUCTURA FISICA

OBRA: JUZGADO DE PAZ NANAWA
UBICACION: CIRCUNSCRIPCIÓN DE PDTE. HAYES
PLANO: DETALLES – DESAGUE CLOACAL

PLANO Nº 26

PROYECTO	ESCALA	DIBUJO	FECHA
DEPARTAMENTO DE OBRAS Y PROYECTOS	1/125	S.A.V.M.	NOVIEMBRE 2013

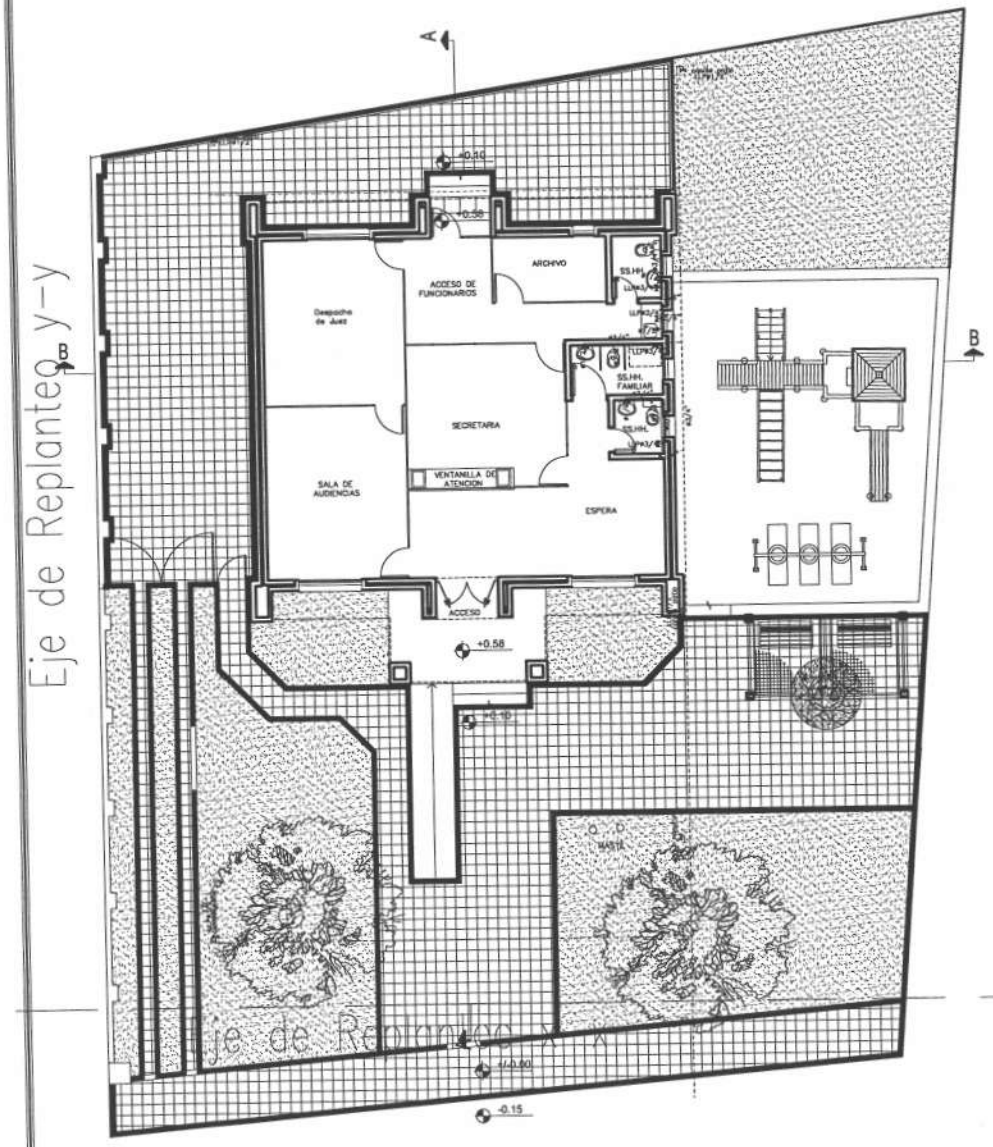

HUGO DE JESUS CANO
Ingeniero Civil

PODER JUDICIAL
CORTE SUPREMA DE JUSTICIA
DIRECCION DE INFRAESTRUCTURA FISICA

OBRA: JUZGADO DE PAZ NANAWA UBICACION: CIRCUNSCRIPCION DE PDTE. HAYES			PLANO Nº 27
PLANO: PLANTA DE AGUA CORRIENTE			
PROYECTO	ESCALA	DIBUJO	FECHA
DEPARTAMENTO DE OBRAS Y PROYECTOS	1/200	S.A.V.M.	NOVIEMBRE 2013

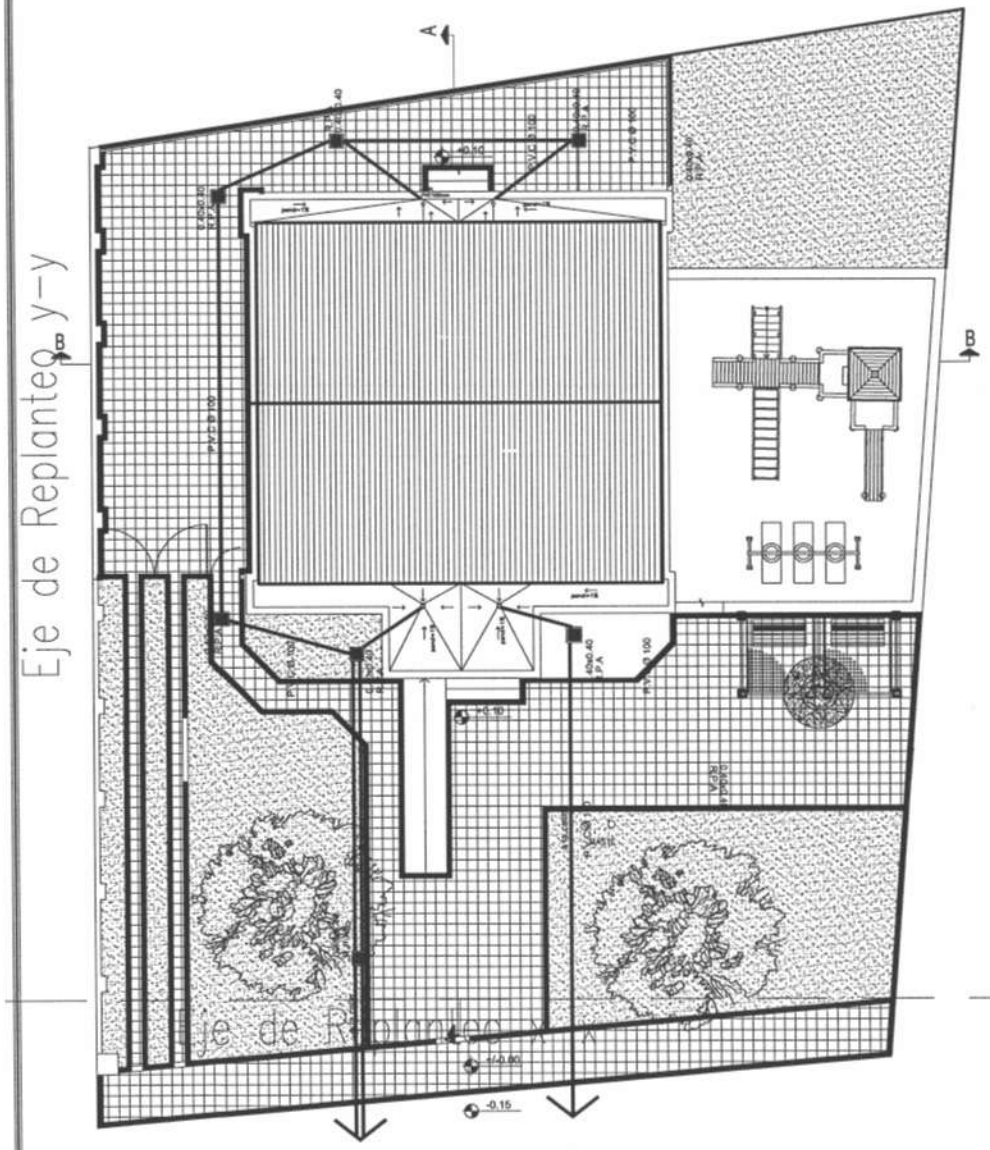

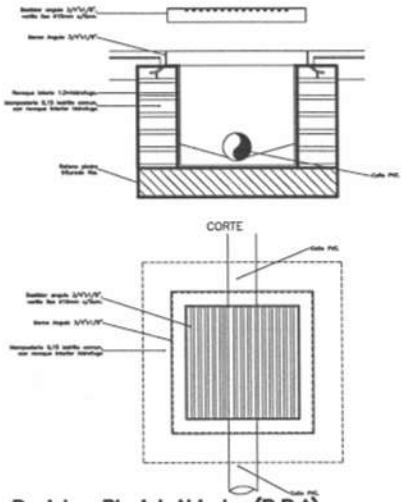

Registro Pluvial Abierto (R.P.A)
Escala 1/20

HUGO DE JESUS CANO R
Ingeniero Civil
Coordinador - DIE

PODER JUDICIAL
CORTE SUPREMA DE JUSTICIA
DIRECCION DE INFRAESTRUCTURA FISICA

OBRA: JUZGADO DE PAZ NANAWA
UBICACION: CIRCUNSCRIPCION DE PDTE. HAYES
PLANO: PLANTA DE DESAGUE PLUVIAL

PLANO Nº 28

PROYECTO	ESCALA	DIBUJO	FECHA
DEPARTAMENTO DE OBRAS Y PROYECTOS	1/200	S.A.V.M.	NOVIEMBRE 2013

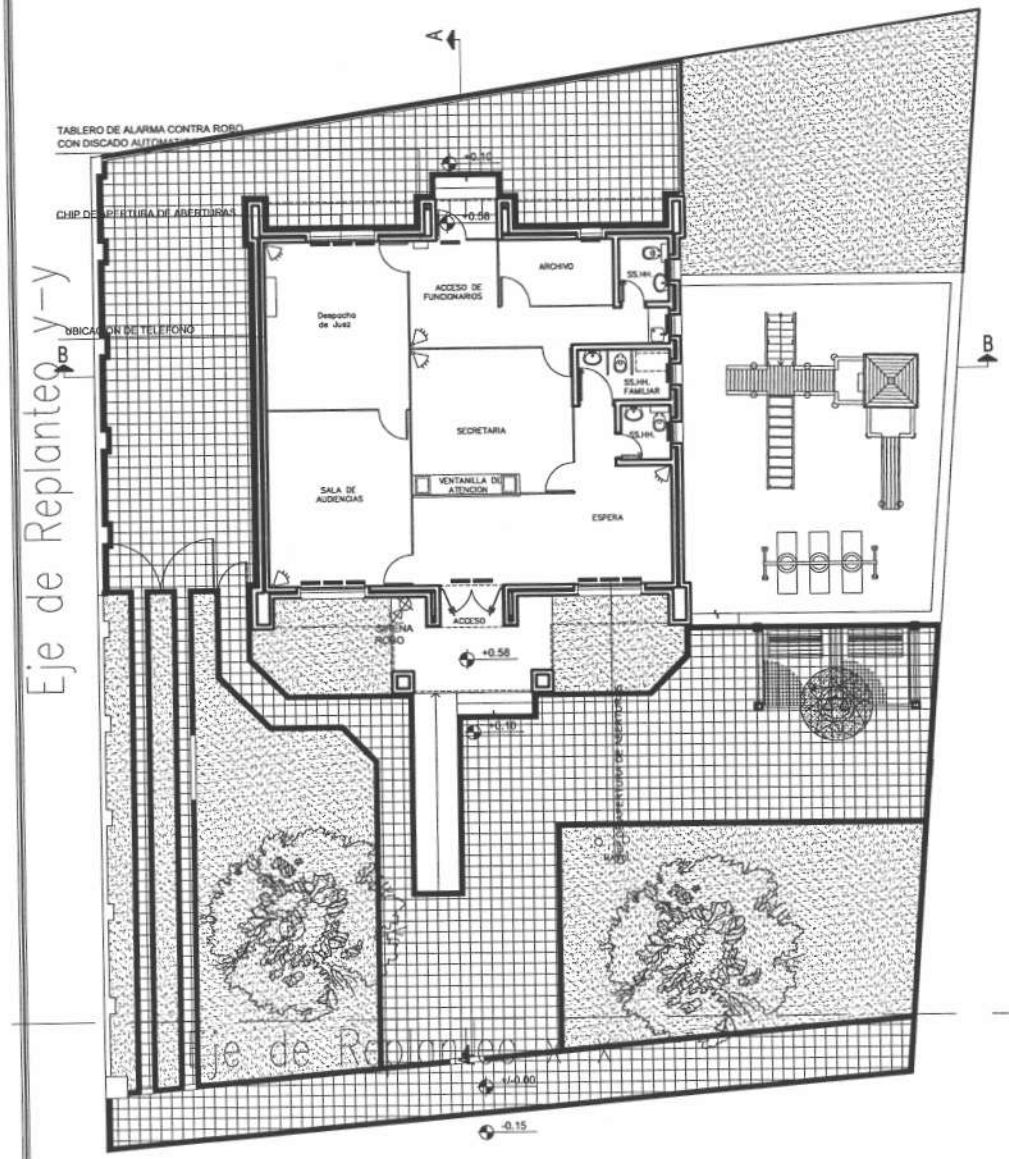

REFERENCIAS

SENSOR DE MOVIMIENTOS

GO DE JESUS CANO R.
Ingeniero Civil
Coordinador - D.I.F.

PODER JUDICIAL
CORTE SUPREMA DE JUSTICIA
DIRECCION DE INFRAESTRUCTURA FISICA

OBRA: JUZGADO DE PAZ NANAWA
UBICACION: CIRCUNSCRIPCION DE PDTE. HAYES
PLANO: PLANTA DE INSTALACIONES ESPECIALES

PLANO Nº 29

PROYECTO	ESCALA	DIBUJO	FECHA
DEPARTAMENTO DE OBRAS Y PROYECTOS	1/200	S.A.V.M.	NOVIEMBRE 2013

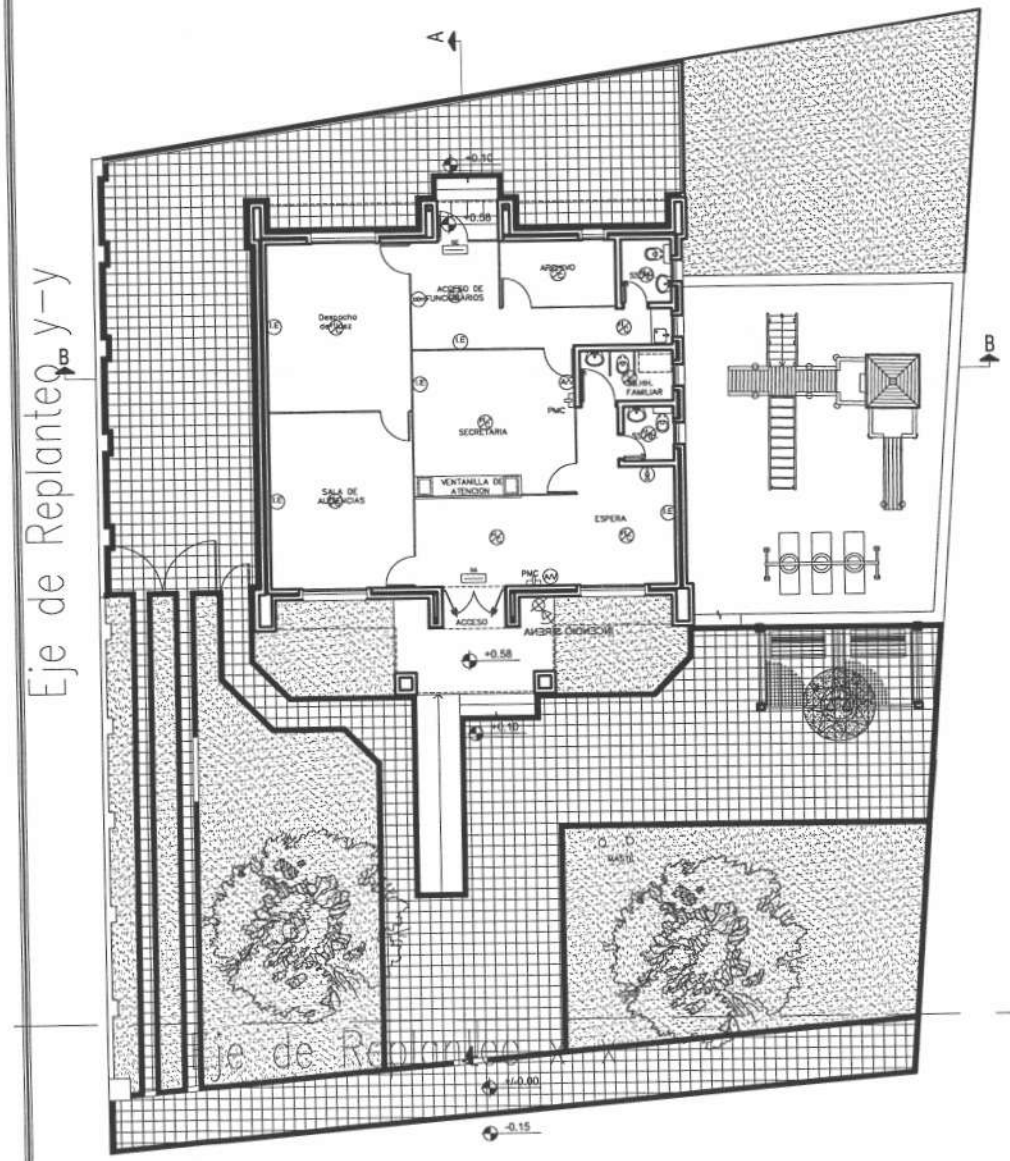

REFERENCIAS:

SISTEMA CONTRA INCENDIO

- Detector humo-calor.
- Señalización de Emergencia.
- Iluminación de Emergencia.
- Extintor tipo ABC (4kg)
- Alarma AudioVisual
- Sirena
- Pulsador Manual

HUGO DE JESUS CANO R.
Ingeniero Civil
Coordinador - D.I.F.

PODER JUDICIAL
CORTE SUPREMA DE JUSTICIA
DIRECCION DE INFRAESTRUCTURA FISICA

OBRA: JUZGADO DE PAZ NANAWA
UBICACION: CIRCUNSCRIPCION DE PDTE. HAYES
PLANO: PLANTA DE INSTALACIONES ESPECIALES

PLANO Nº 30

PROYECTO	ESCALA	DIBUJO	FECHA
DEPARTAMENTO DE OBRAS Y PROYECTOS	1/200	S.A.V.M.	NOVIEMBRE 2013

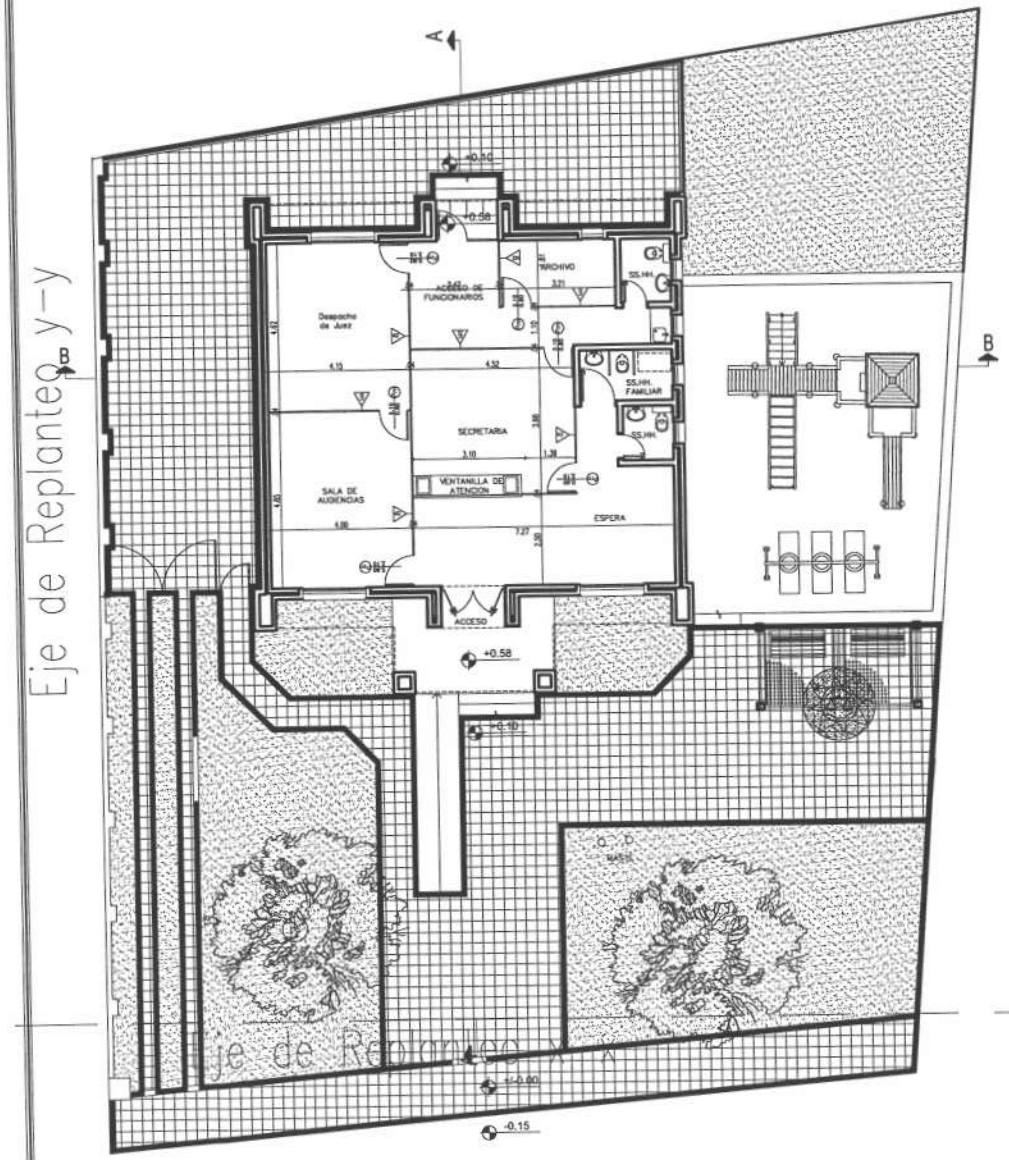

DETALLE MAMPARAS M2

M2

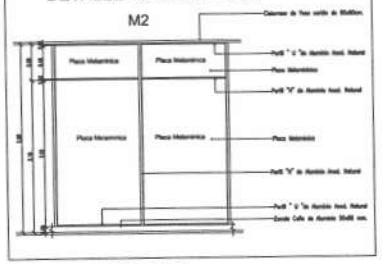

ESC: 1/25

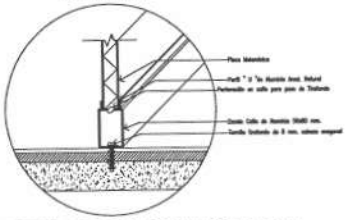

PERFIL DE ZOCALO EN MAMPARAS
ESC: 1/25

OBSERVACIONES

1- TODAS LAS MEDIDAS DEBERAN SER VERIFICADAS EN OBRA
2- TODAS LAS MAMPARAS SERAN DE MELAMINA COLOR A DEFINIR CON PERFILES DE ALUMINIO ANODIZADO NATURAL.
3- TODAS LAS MAMPARAS DEBERAN LLEVAR COMO ZOCALO UN CAÑO DE ALUMINIO ANODIZADO COLOR NATURAL DE 60 x 50 mm
4- EL MODULO DE LOS PANELES DE LAS MAMPARAS ES VARIABLE. VER EJES DE PARANTES EN PLANTAS.
5- LAS PUERTAS DE MAMPARAS SERAN DE 0.80 m. DE ANCHO POR 2.10 m. DE ALTURA, CON CERRADURAS PARA MAMPARAS
6- TODAS LAS MAMPARAS TENDRAN TERMINACION DOBLE FAZ, LLEGANDO HASTA EL CIELORRASO

HUGO DE JESUS CANO R.
Ingeniero Civil
Coordinador - D.I.F.

PODER JUDICIAL
CORTE SUPREMA DE JUSTICIA
DIRECCION DE INFRAESTRUCTURA FISICA

OBRA: JUZGADO DE PAZ NANAWA
UBICACION: CIRCUNSCRIPCION DE PDTE HAYES
PLANO: PLANTA DE COLOCACION DE MAMPARAS

PLANO Nº 31

PROYECTO	ESCALA	DIBUJO	FECHA
DEPARTAMENTO DE OBRAS Y PROYECTOS	1/200	S.A.V.M.	NOVIEMBRE 2013

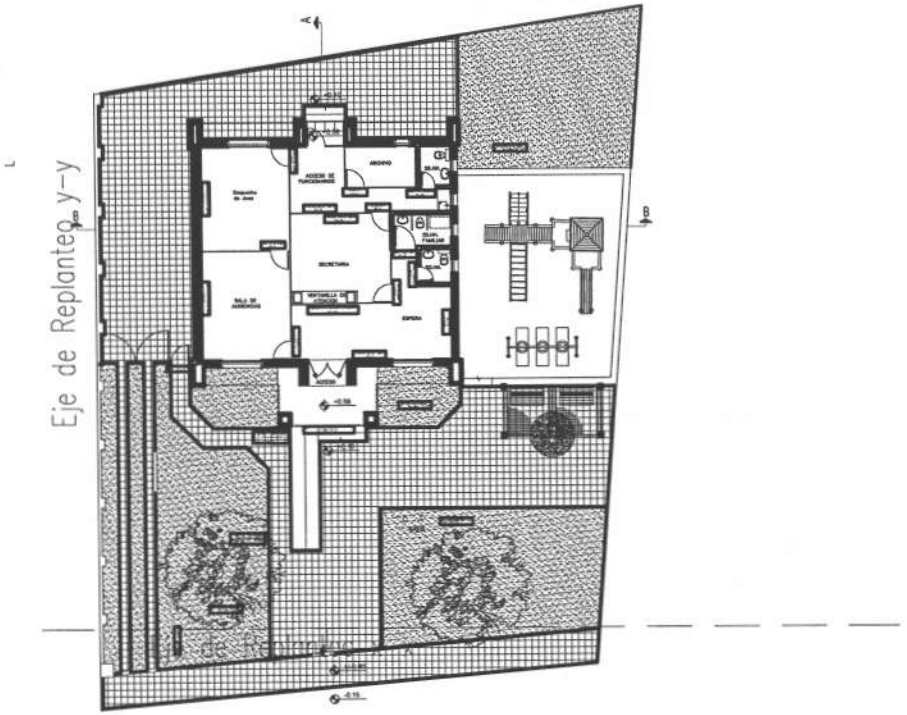

CANTIDAD: 2 unidades

CANTIDAD: 1 unidad

CANTIDAD: 2 unidades

ESPECIFICACIONES TECNICAS PARA CARTELERIA 30x5 cm

Aplicado a una cara. en muros, mamparas o vidrios, se utilizara una base de PVC en el lado inverso. Base sobrebase y separador en PVC de 3 mm revestido con laminado plástico. Color beige. Texto y símbolo film vinílico negro. Acabado barniz poliuretanico.

HUGO DE JESUS CANO
Ingeniero Civil
Coordinador - L.I.F.

CANTIDAD: 1 unidad

ESPECIFICACIONES TECNICAS PARA CARTELERIA 30x15 cm

Aplicado a una cara. en muros, mamparas o vidrios, se utilizara una base de PVC en el lado inverso. Base sobrebase y separador en PVC de 3 mm revestido con laminado plástico. Color beige. Texto y símbolo film vinílico negro. Acabado barniz poliuretanico.

CANTIDAD: 1 unidad

ESPECIFICACIONES TECNICAS PARA CARTELERIA 15x20 cm

Aplicado a una cara. en muros, mamparas o vidrios, se utilizara una base de PVC en el lado inverso. Base sobrebase y separador en PVC de 3 mm revestido con laminado plástico. Color beige. Texto y símbolo film vinílico negro. Acabado barniz poliuretanico.

CANTIDAD: 1 unidad

ESPECIFICACIONES TECNICAS PARA CARTELERIA 150x25 cm

Colgante del techo mediente cabos de acero y ganchos de chapa de acero inoxidable de 0,8 mm. Bastidor de madera o metálico de 30 mm, bases en PVC de 3 mm revestido. con laminado plástico; color beige. Texto y símbolo en film vinílico negro, acabado con barniz poliuretanico.

FECHA	Nro.		VERIFICADO	APROBADO

PODER JUDICIAL
CORTE SUPREMA DE JUSTICIA
DIRECCION DE INFRAESTRUCTURA FISICA

OBRA: JUZGADO DE PAZ NANAWA
UBICACION: CIRCUNSCRIPCIÓN DE PDTE HAYES
PLANO: CARTELERIA

PLANO Nº 32

PROYECTO	ESCALA	DIBUJO	FECHA
DEPARTAMENTO DE OBRAS Y PROYECTOS	1/100	S.A.V.M.	NOVIEMBRE 2013

CANTIDAD: 5 unidades

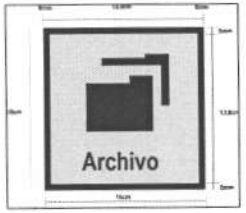

CANTIDAD: 1 unidad

CANTIDAD: 2 unidades

CANTIDAD: 1 unidad

ESPECIFICACIONES TECNICAS PARA CARTELERIA 15x15 cm

Aplicado a una cara. en muros, mamparas o vidrios, se utilizara una base de PVC en el lado inverso. Base sobrebase y separador en PVC de 3 mm revestido con laminado plástico. Color beige. Texto y símbolo film vinílico negro. Acabado barniz poliuretanico.

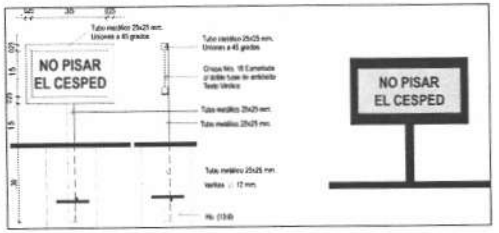

CANTIDAD: 4 unidades

ESPECIFICACIONES TECNICAS PARA CARTEL DE CHAPA METÁLICA PARA EXTERIORES. MEDIDAS 20X40 cm. -UNA CARA-

Aplicado a una cara, chapa nº 18 con pintura antioxido para intemperie y terminación pintura tipo automotriz, estructura en tubos metálicos de 25x25mm y uniones a 45 grados, color beige, texto en film vinílico negro, acabado barniz poliuretanico.

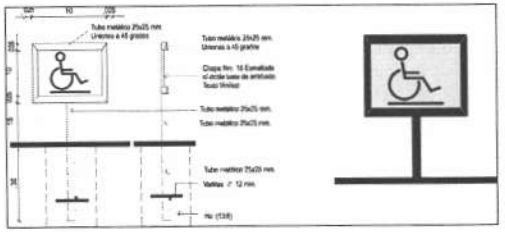

CANTIDAD: 1 unidad

ESPECIFICACIONES TECNICAS PARA CARTEL DE CHAPA METÁLICA PARA EXTERIORES. MEDIDAS 15X15 cm. -UNA CARA-

Aplicado a una cara, chapa nº 18 con pintura antioxido para intemperie y terminación pintura tipo automotriz, estructura en tubos metálicos de 25x25mm y uniones a 45 grados, color beige, texto en film vinílico negro, acabado barniz poliuretanico.

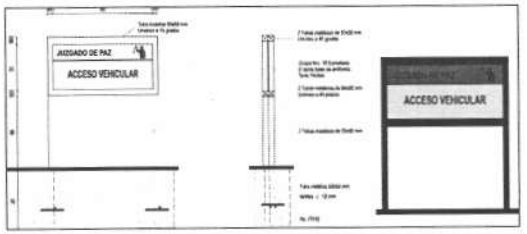

CANTIDAD: 1 unidad

ESPECIFICACIONES TECNICAS PARA CARTEL DE CHAPA METÁLICA PARA EXTERIORES. MEDIDAS 100X100 cm. -DOS CARAS-

Aplicado a una cara, chapa nº 18 con pintura antioxido para intemperie y terminación pintura tipo automotriz, doble estructura en tubos metálicos de 50x50mm y uniones a 45 grados, color beige, texto en film vinílico negro, acabado barniz poliuretanico.

CANTIDAD: 1 unidad

ESPECIFICACIONES TECNICAS PARA CARTELERIA DE 40x30cm

Aplicado a una cara en chapa nro. 16 con pintura antioxido para intemperie y terminación en pintura automotriz. Doblado en los bordes para mayor rigidez. La unión de las aristas de bordes seran con soldadura eléctrica en forma de costura excentas de escorias o partes sueltas. Color a definir con muestra, texto y símbolo en film vinílico negro. Acabado barniz poliuretanico.

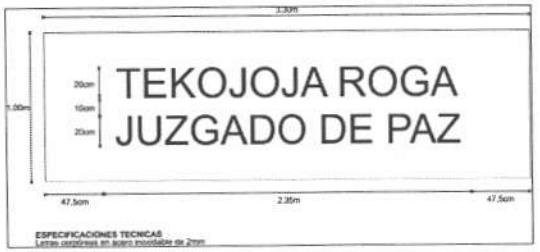

ESPECIFICACIONES TECNICAS

Letras corporeas en acero inoxidable de 2mm

HUGO DE JESUS CANO P.
Ingeniero Civil

FECHA	Nro.		VERIFICADO	APROBADO

PODER JUDICIAL
CORTE SUPREMA DE JUSTICIA
DIRECCION DE INFRAESTRUCTURA FISICA

OBRA: JUZGADO DE PAZ NANAWA
UBICACION: CIRCUNSCRIPCIÓN DE PDTE HAYES
PLANO: CARTELERIA

PLANO Nº 33

PROYECTO	ESCALA	DIBUJO	FECHA
DEPARTAMENTO DE OBRAS Y PROYECTOS	1/100	S.A.V.M.	NOVIEMBRE 2013

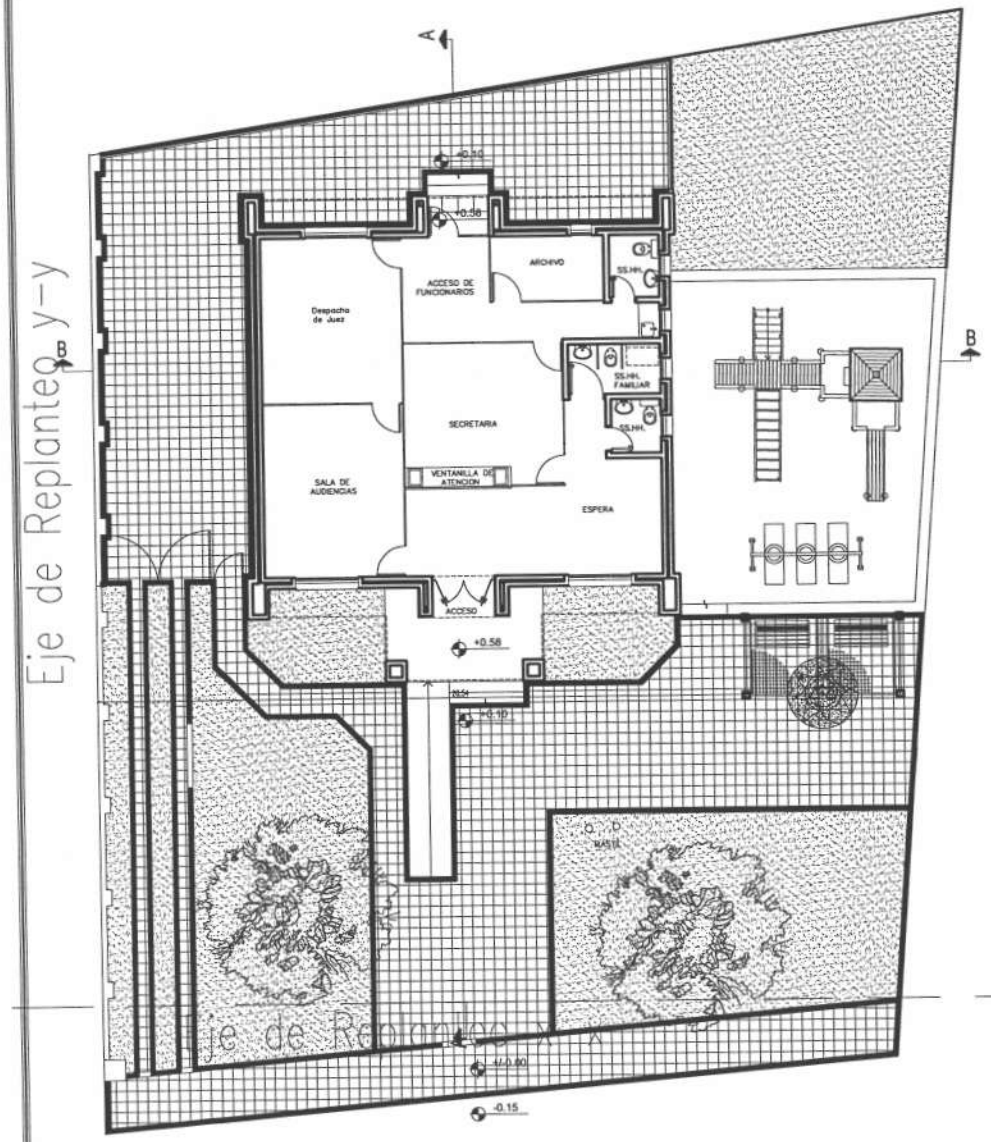

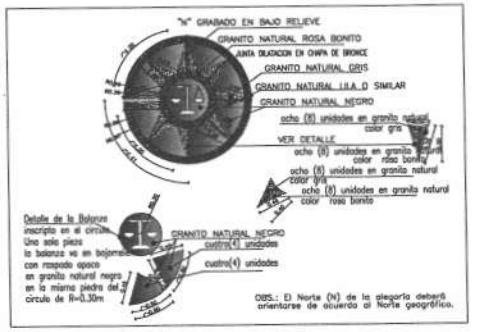

DETALLE DE ALEGORIA
ESC.....1/50

HUGO DE JESUS CANO R
Ingeniero Civil
Coordinador - D.I.F.

PODER JUDICIAL
CORTE SUPREMA DE JUSTICIA
DIRECCION DE INFRAESTRUCTURA FISICA

OBRA: JUZGADO DE PAZ NANAWA			PLANO Nº
UBICACION: CIRCUNSCRIPCION DE PDTE. HAYES			34
PLANO: PLANTA DE UBICACION DE ALEGORIA			
PROYECTO	ESCALA	DIBUJO	FECHA
DEPARTAMENTO DE OBRAS Y PROYECTOS	1/200	S.A.V.M.	NOVIEMBRE 2013

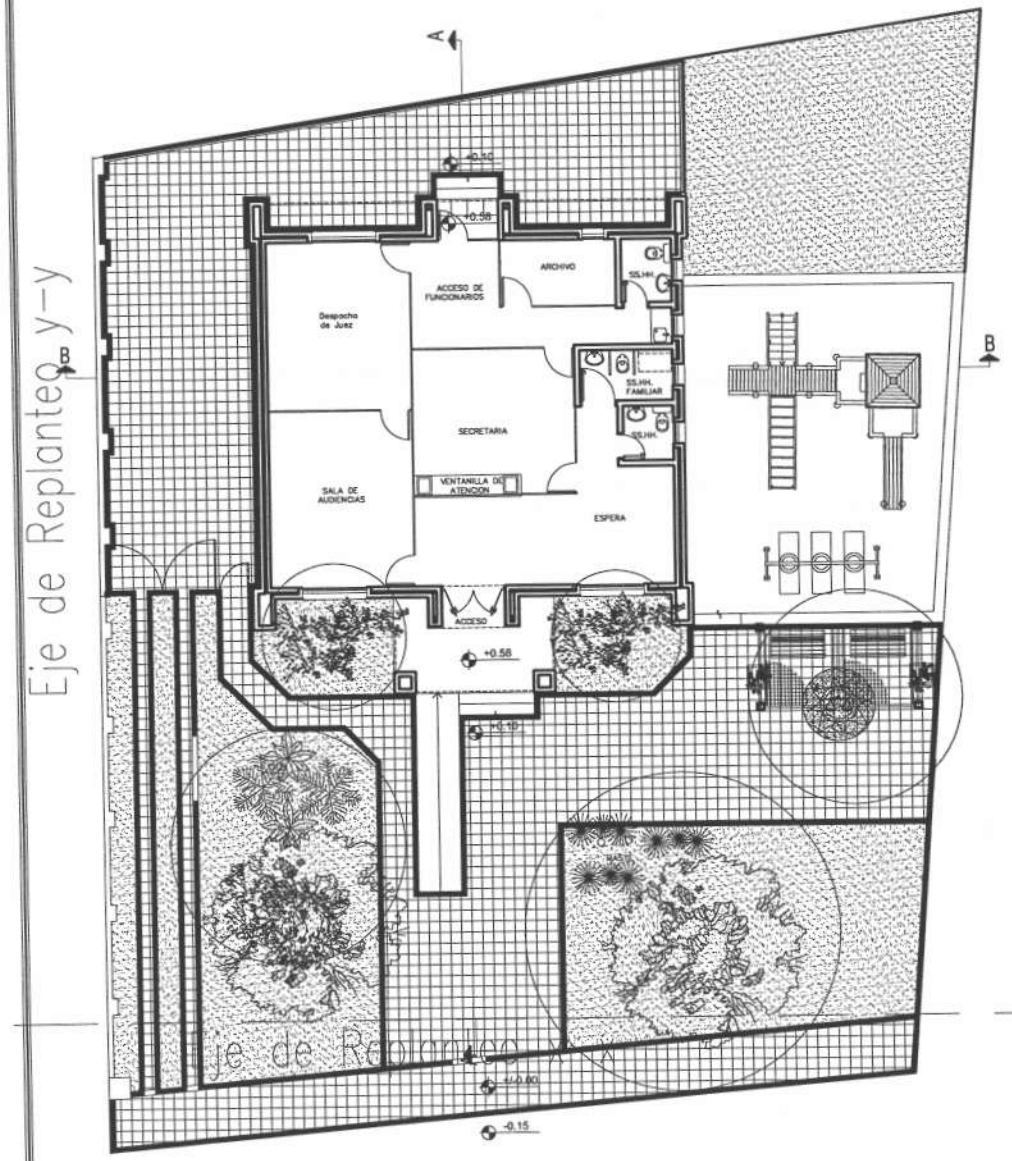

REFERENCIAS

LIRIOPES

IRIS

AGAVE

PALMERA FÉNIX

PASTO INGLÉS

MACETA PARA
ENREDADERA DE PÉRGOLA
(Junto a pilares de pergolado)

HUGO DE JESUS CANO R.
Ingeniero Civil
Coordinador - D.I.F.

PODER JUDICIAL
CORTE SUPREMA DE JUSTICIA
DIRECCION DE INFRAESTRUCTURA FISICA

OBRA: JUZGADO DE PAZ NANAWA UBICACION: CIRCUNSCRIPCION DE PDTE HAYES			PLANO Nº 35
PLANO: JARDINERIA			
PROYECTO	ESCALA	DIBUJO	FECHA
DEPARTAMENTO DE OBRAS Y PROYECTOS	1/200	S.A.V.M.	NOVIEMBRE 2013

PASAMANOS CON ESTRUCTURA PARA TREPAR

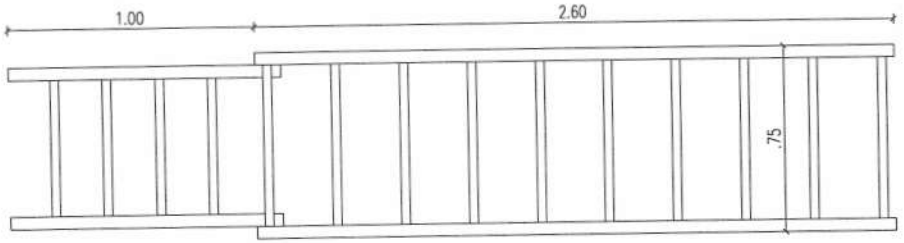

PLANTA

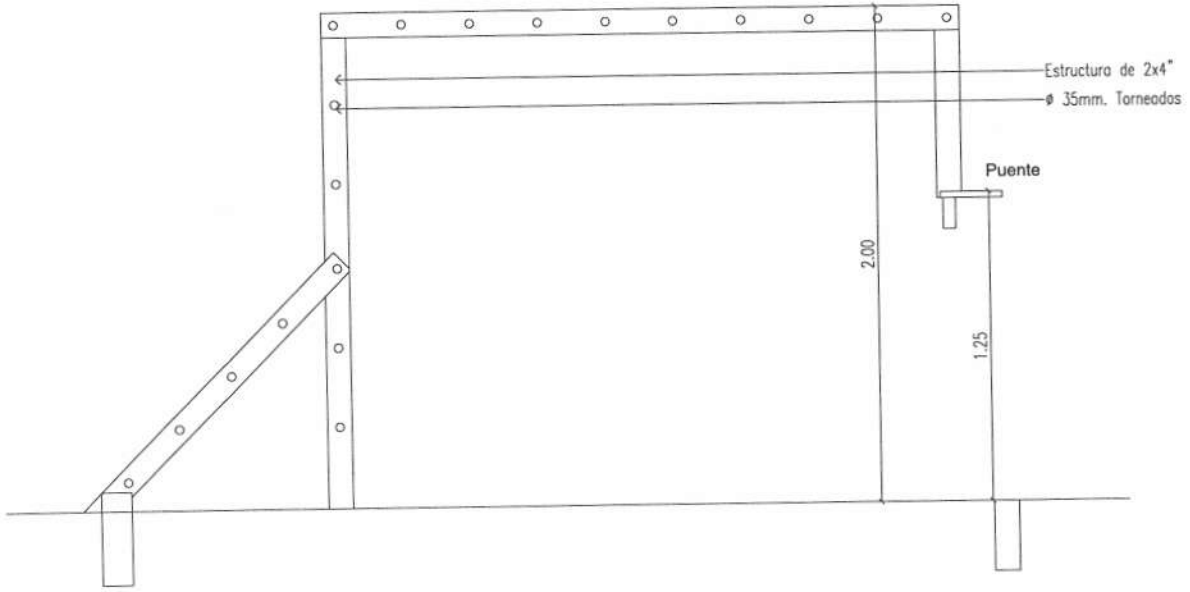

CORTE

TOBOGAN

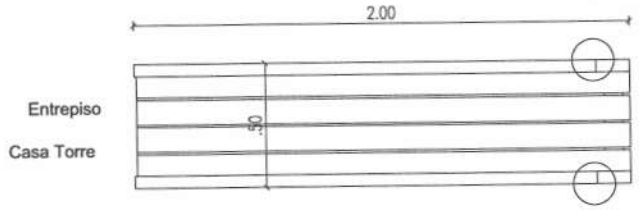

PLANTA

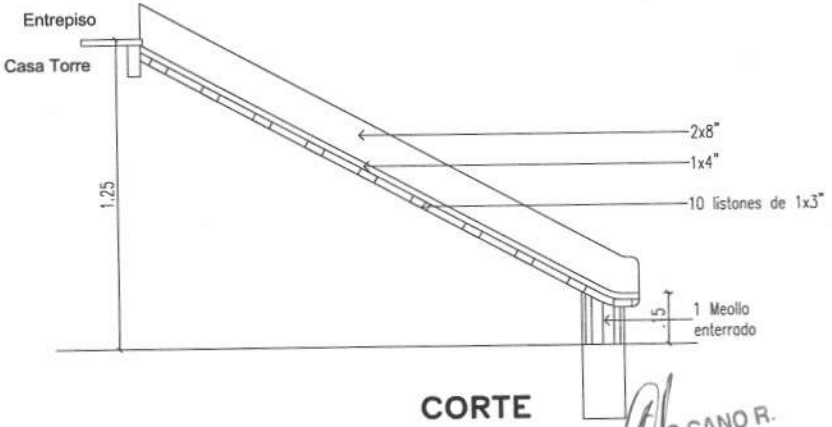

CORTE

HUGO DE JESUS CANO R.
Ingeniero Civil
Coordinador - D.I.F.

FECHA	Nro.	MODIFICACION	VERIFICADO	APROBADO

PODER JUDICIAL
CORTE SUPREMA DE JUSTICIA
DIRECCION DE INFRAESTRUCTURA FISICA

OBRA: JUZGADO DE PAZ NANAWA
UBICACION: CIRCUNSCRIPCIÓN DE PDTE HAYES
PLANO: DETALLE DE PARQUE

PLANO Nº 36

PROYECTO	ESCALA	DIBUJO	FECHA
DEPARTAMENTO DE OBRAS Y PROYECTOS	1/25	S.A.V.M.	NOVIEMBRE-2013

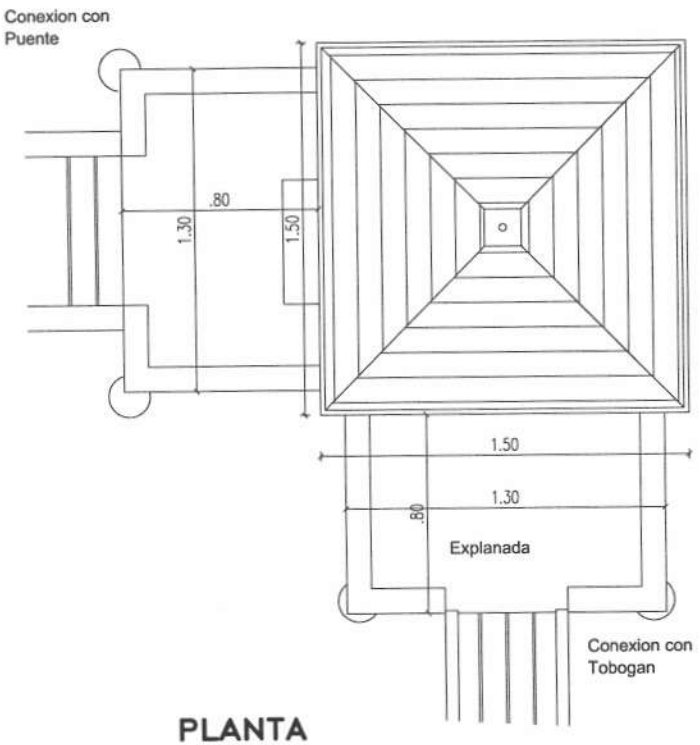

PLANTA

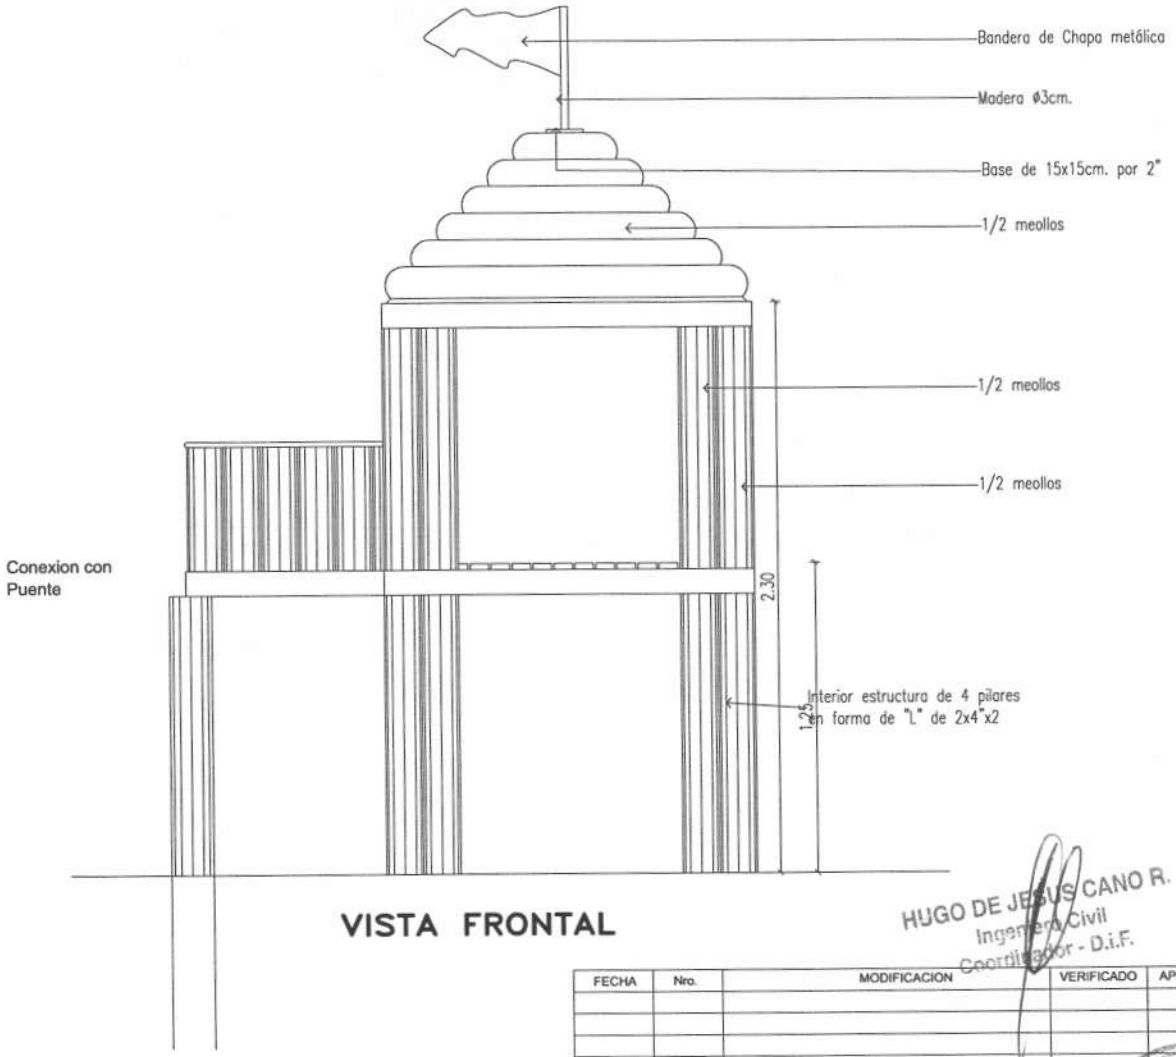

VISTA FRONTAL

HUGO DE JESUS CANO R.
Ingeniero Civil
Coordinador - D.I.F.

CASA TORRE CON ENTREPISO

FECHA	Nro.	MODIFICACION	VERIFICADO	APROBADO

PODER JUDICIAL
CORTE SUPREMA DE JUSTICIA
DIRECCION DE INFRAESTRUCTURA FISICA

OBRA: JUZGADO DE PAZ NANAWA
UBICACION: CIRCUNSCRIPCIÓN DE PDTE. HAYES
PLANO: DETALLE DE PARQUE

PLANO Nº 37

PROYECTO	ESCALA	DIBUJO	FECHA
DEPARTAMENTO DE OBRAS Y PROYECTOS	1/25	S.A.V.M.	NOVIEMBRE-2013

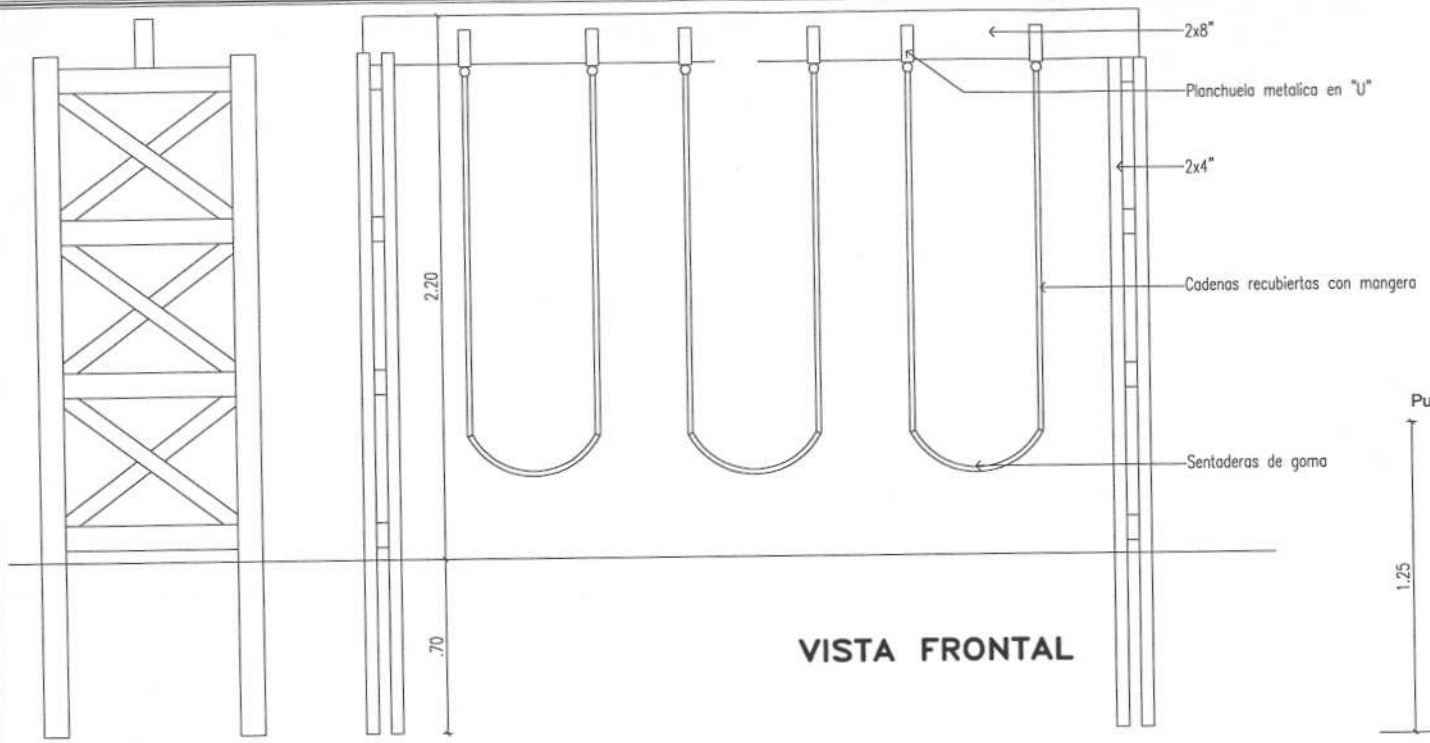

VISTA LATERAL

VISTA FRONTAL

HAMACAS

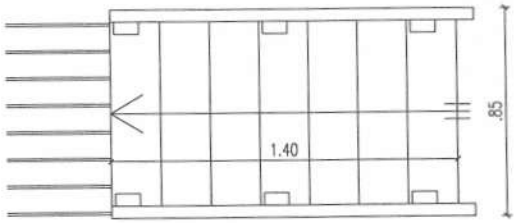

PLANTA

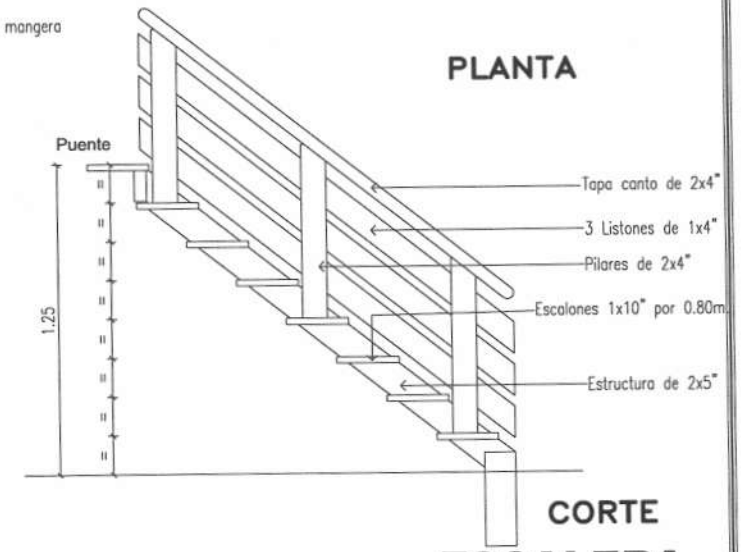

CORTE

ESCALERA

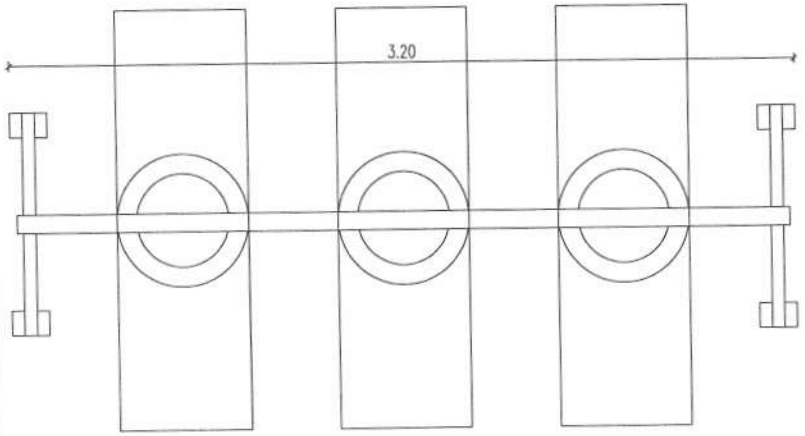

PLANTA

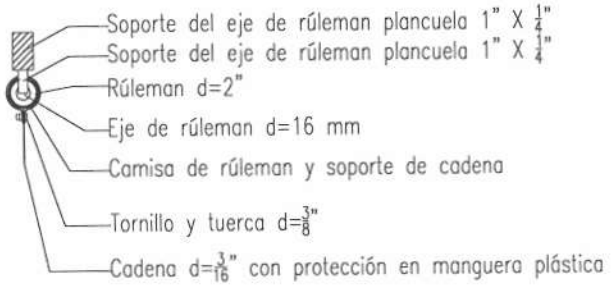

HUGO DE JESUS CANO R.
Ingeniero Civil
Coordinador - D.I.F.

FECHA	Nro.	MODIFICACION	VERIFICADO	APROBADO

PODER JUDICIAL
CORTE SUPREMA DE JUSTICIA
DIRECCION DE INFRAESTRUCTURA FISICA

OBRA: JUZGADO DE PAZ NANAWA
UBICACION: CIRCUNSCRIPCIÓN DE PDTE. HAYES
PLANO: DETALLE DE PARQUE

PLANO Nº 38

PROYECTO	ESCALA	DIBUJO	FECHA
DEPARTAMENTO DE OBRAS Y PROYECTOS	1/25	S.A.V.M.	NOVIEMBRE-2013

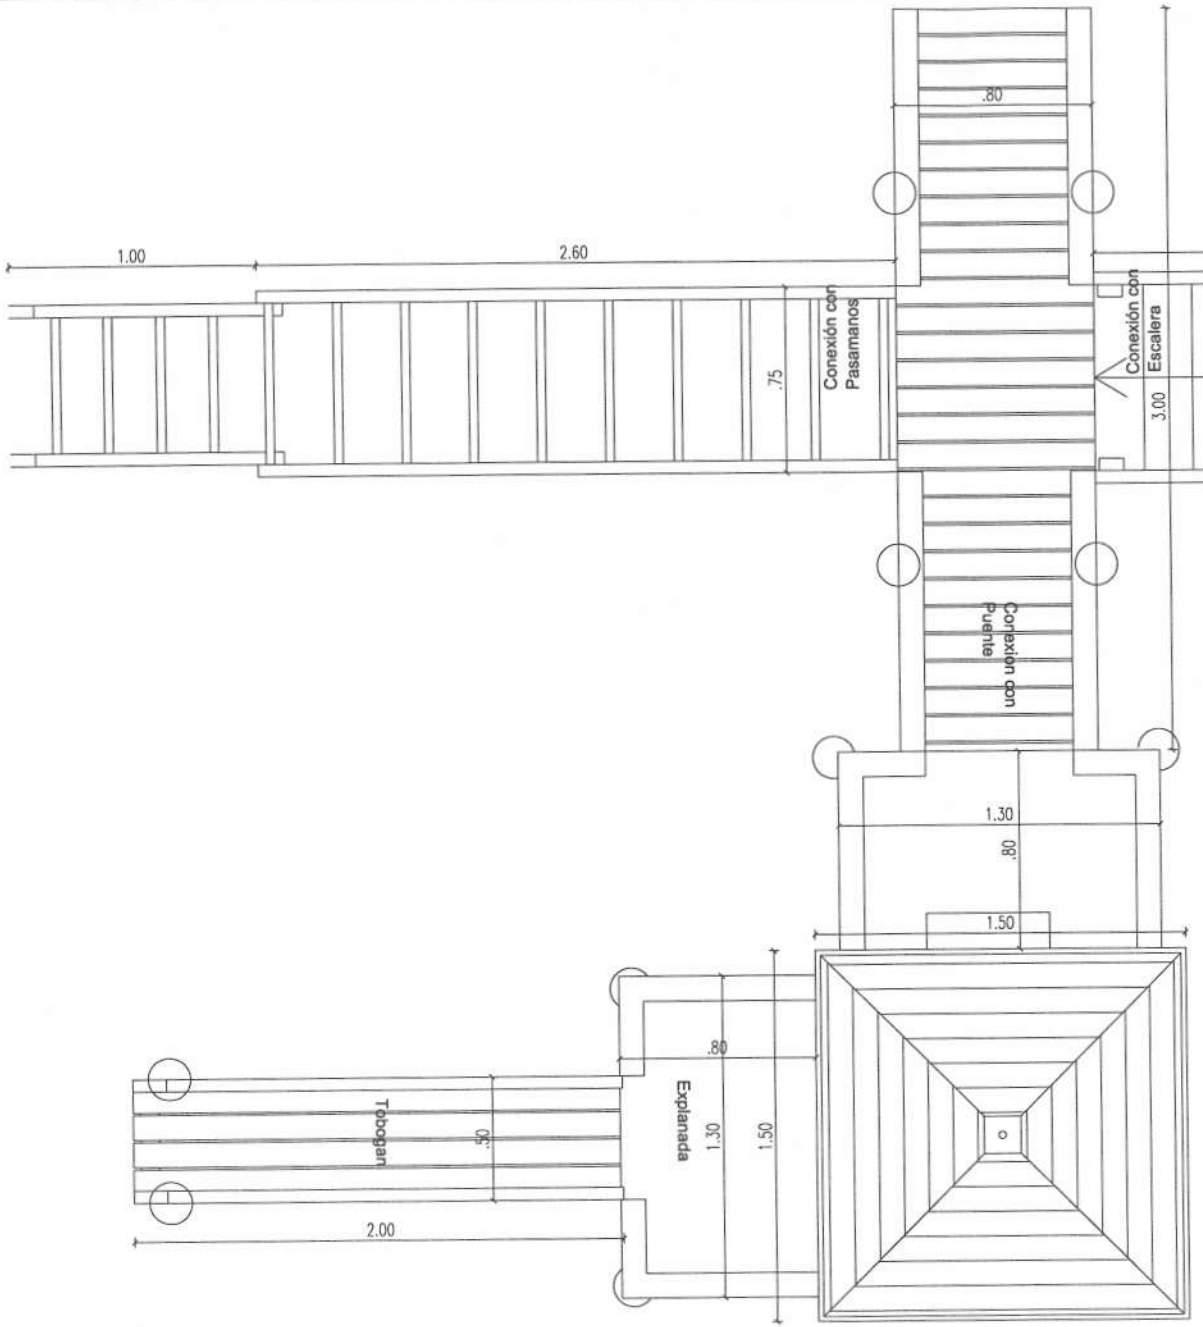

PLANTA GENERAL

BANCO

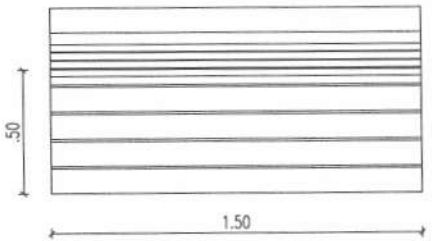

PLANTA

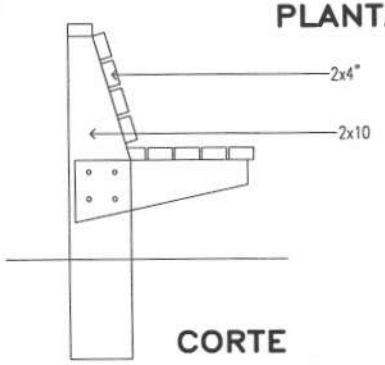

CORTE

Casa Torre con Entrepiso

HUGO DE JESUS CANO R.
Ingeniero Civil
Coordinador - D.I.F.

FECHA	Nro.	MODIFICACION	VERIFICADO	APROBADO

PODER JUDICIAL
CORTE SUPREMA DE JUSTICIA
DIRECCION DE INFRAESTRUCTURA FISICA

OBRA: JUZGADO DE PAZ NANAWA
UBICACION: CIRCUNSCRIPCIÓN DE PDTE. HAYES
PLANO: DETALLE DE PARQUE

PLANO Nº 39

PROYECTO	ESCALA	DIBUJO	FECHA
DEPARTAMENTO DE OBRAS Y PROYECTOS	1/25	S.A.V.M.	NOVIEMBRE-2013

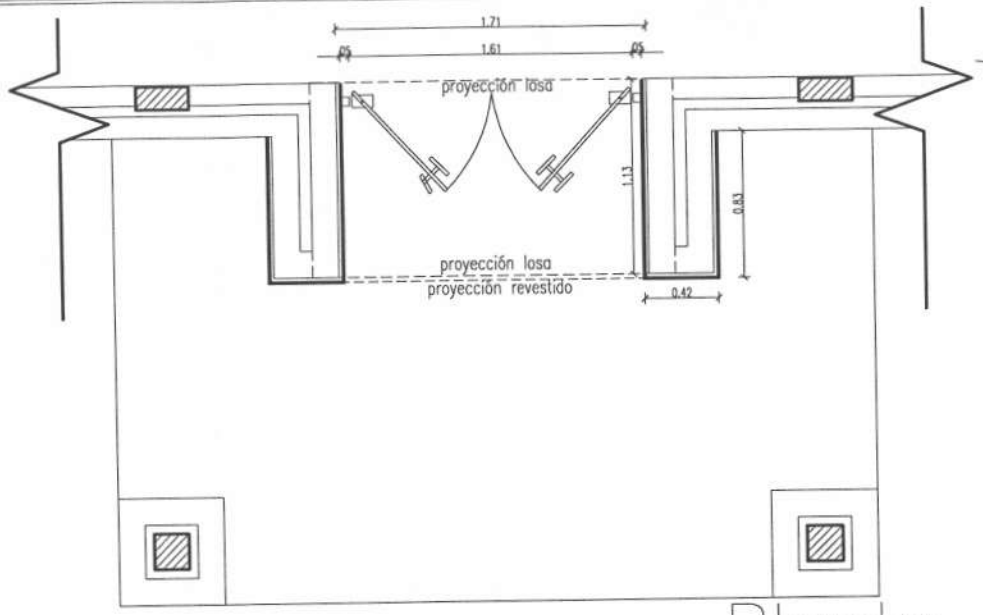

Planta

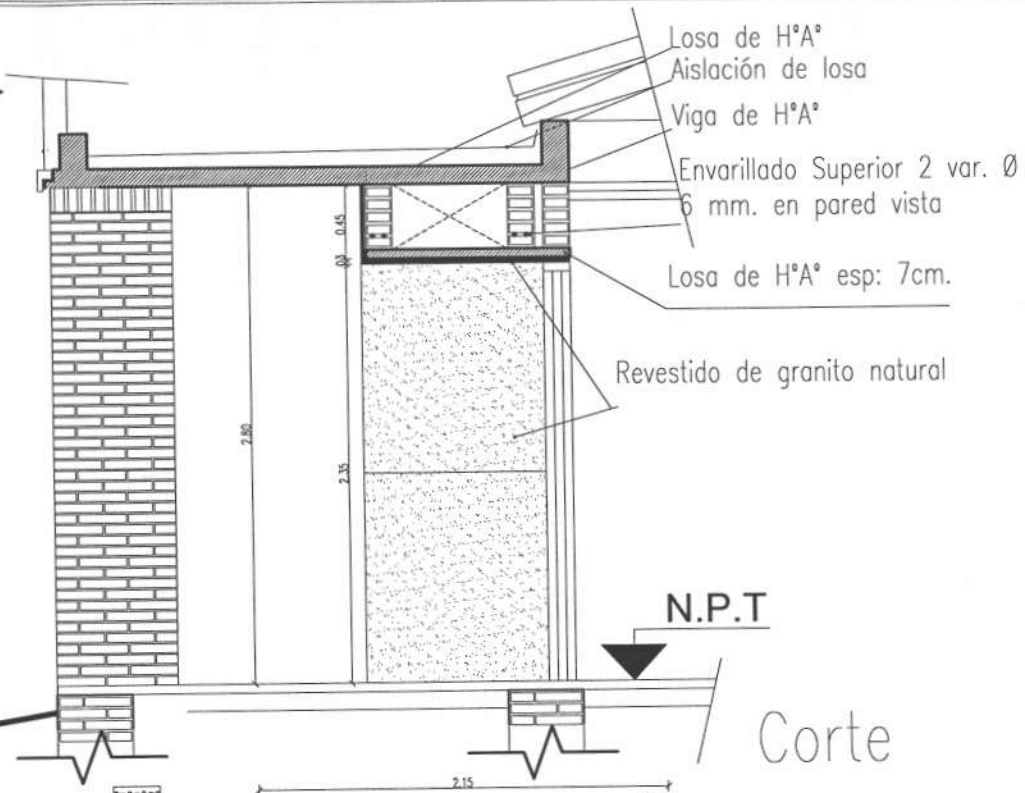

Corte

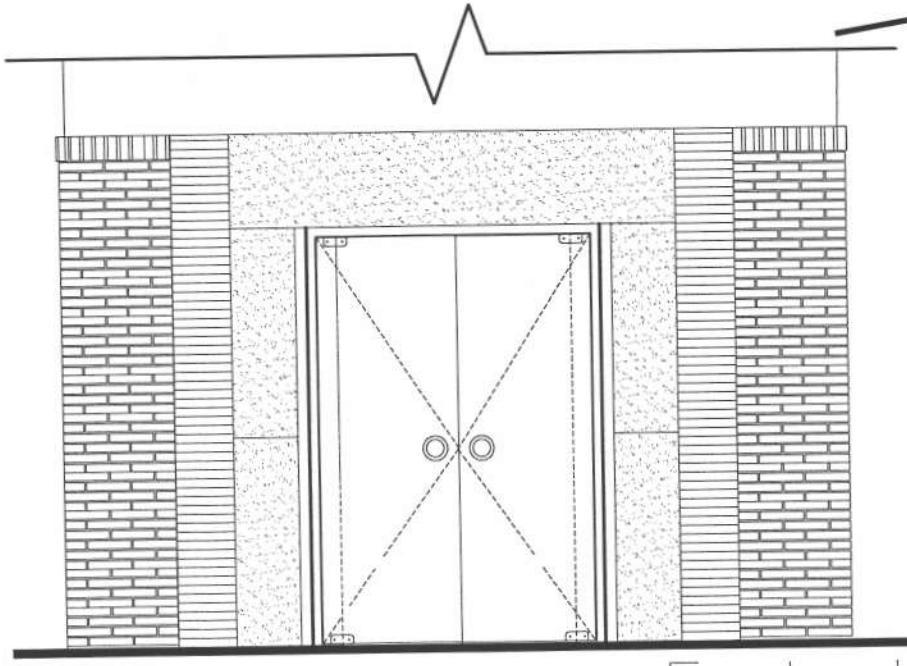

Fachada

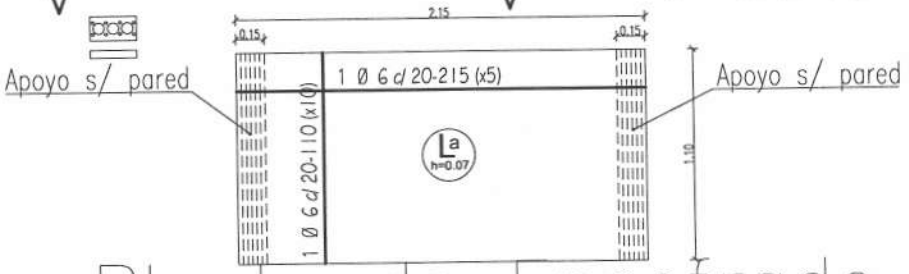

Planta de Encofrado

HUGO DE JESUS CANO R.
Ingeniero Civil
Coordinador - D.I.F.

FECHA	Nro.		VERIFICADO	APROBADO

PODER JUDICIAL
CORTE SUPREMA DE JUSTICIA
DIRECCION DE INFRAESTRUCTURA FISICA

OBRA: JUZGADO DE PAZ NANAWA
UBICACION: CIRCUNSCRIPCIÓN DE PDTE. HAYES
PLANO: DETALLE DE PÓRTICO DE ACCESO PRINCIPAL

PLANO Nº 40

PROYECTO	ESCALA	DIBUJO	FECHA
DEPARTAMENTO DE OBRAS Y PROYECTOS	1/125	S.A.V.M.	NOVIEMBRE 2013

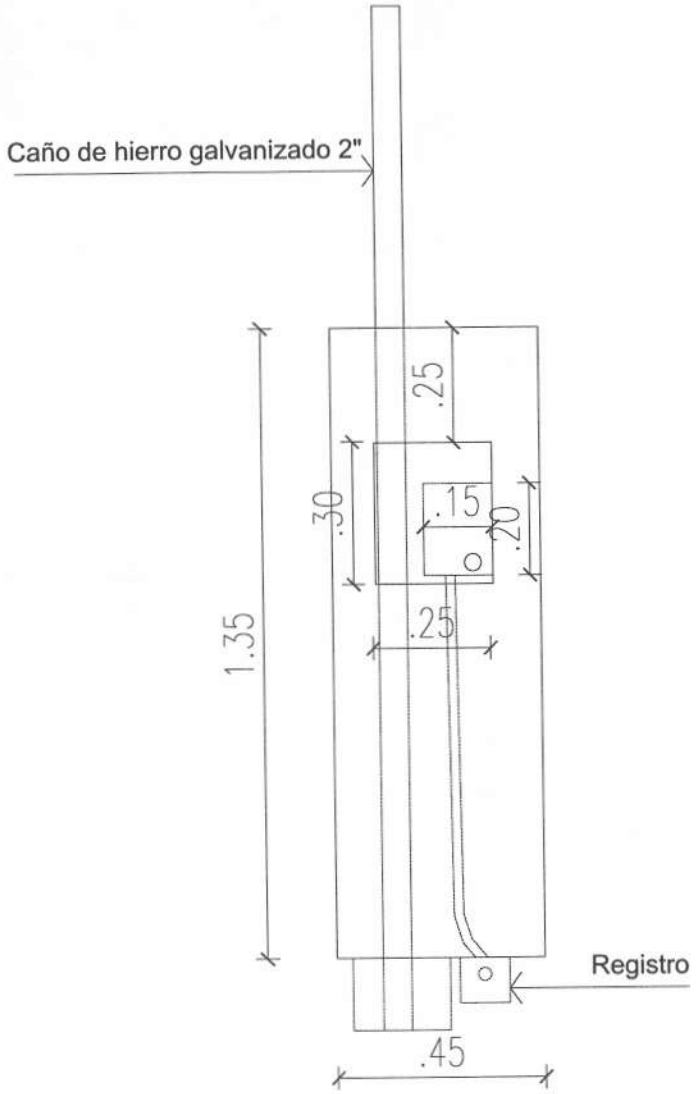

Corte Frontal

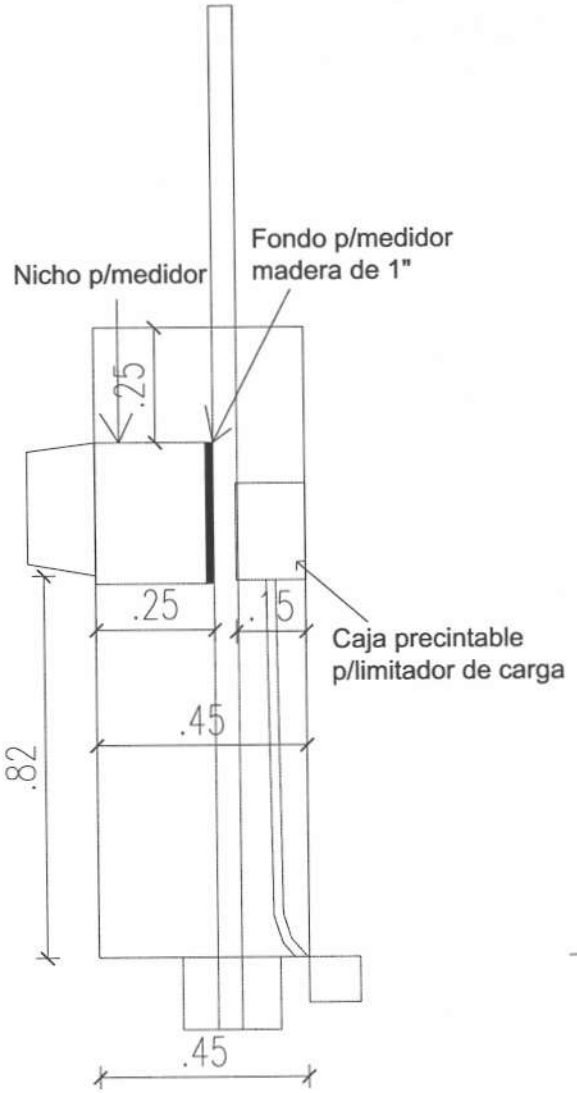

Corte Lateral

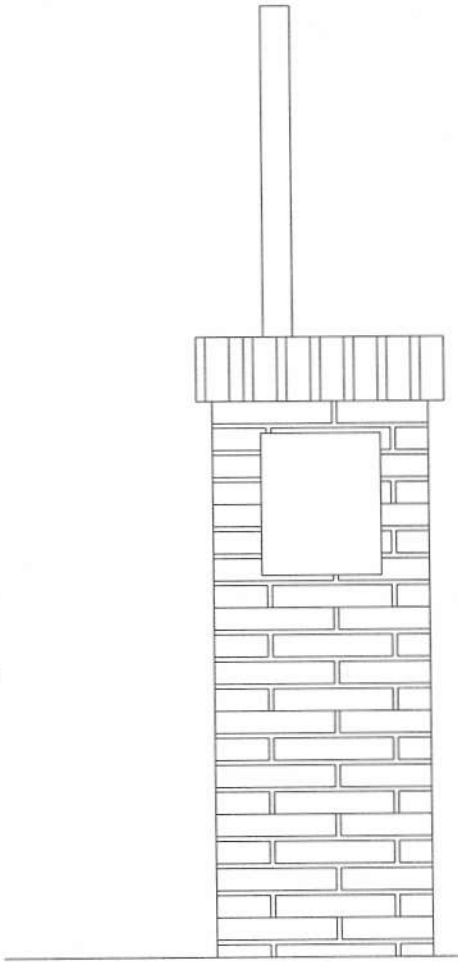

Fachada

HUGO DE JESUS CANO R
Ingeniero Civil
Coordinador D.I.F.

DETALLE DE PILASTRA P/MEDIDOR

Entrada con caño de hierro galvanizado
y salida sub terránea

FECHA	Nro.	MODIFICACION	VERIFICADO	APROBADO

PODER JUDICIAL
CORTE SUPREMA DE JUSTICIA
DIRECCION DE INFRAESTRUCTURA FISICA

OBRA: JUZGADO DE PAZ NANAWA
UBICACION: CIRCUNSCRIPCION DE CONCEPCION
PLANO: DETALLE DE PILASTRA

PLANO Nº 41

PROYECTO	ESCALA	DIBUJO	FECHA
DEPARTAMENTO DE OBRAS Y PROYECTOS	1/25	S.A.V.M.	NOVIEMBRE 2013

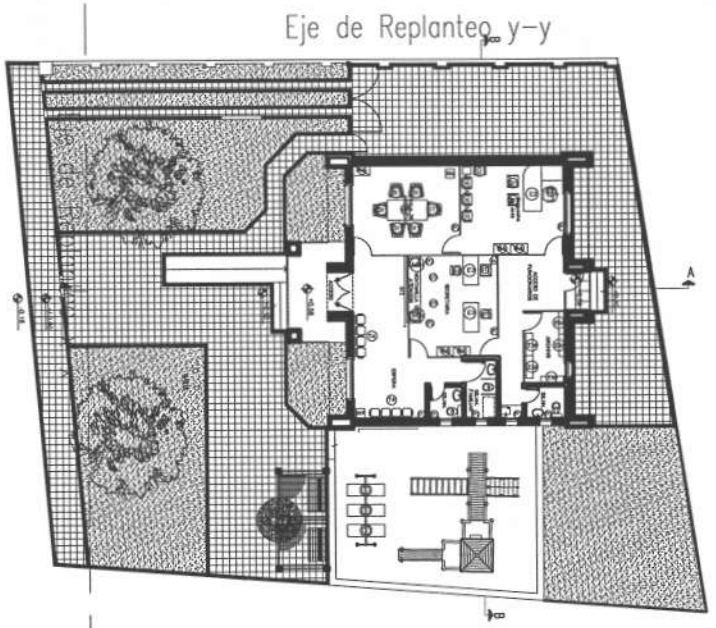

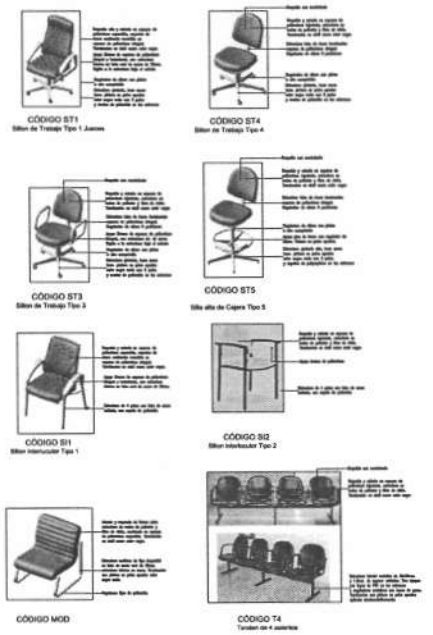

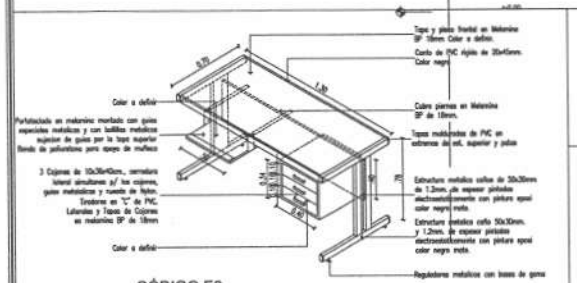

CÓDIGO E3
Escritorio simple

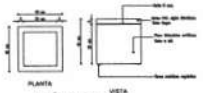

CÓDIGO P2

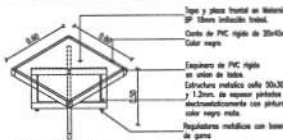

CÓDIGO me
Mesa de apoyo

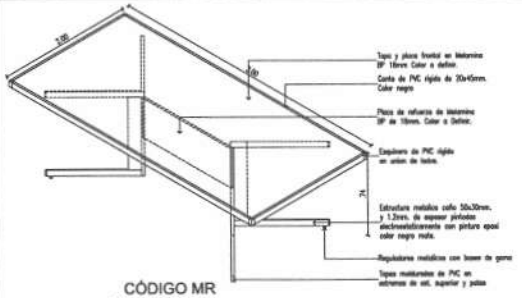

CÓDIGO MR
Mesa de Reuniones

CÓDIGO MRs
Ventanilla de atención

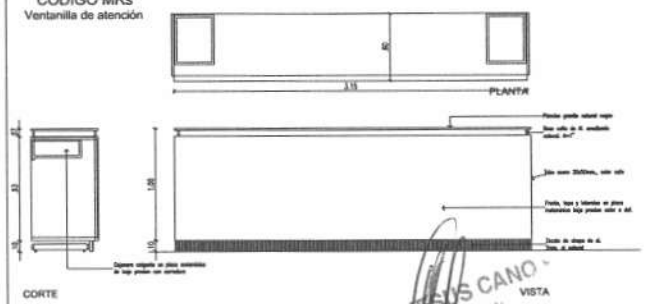

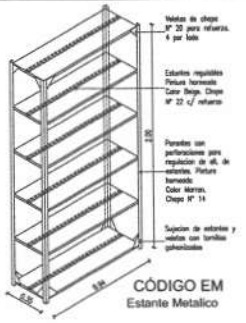

CÓDIGO EM
Estante Metalico

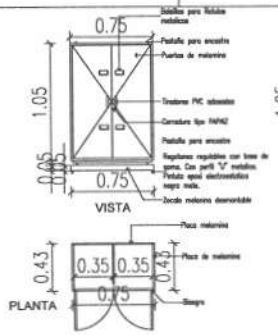

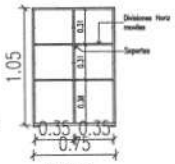

CÓDIGO MA
Modulo Archivador

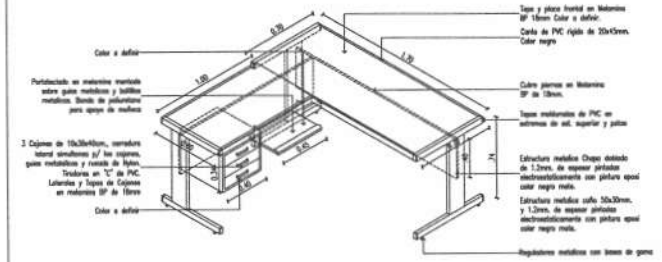

CÓDIGO E2
Escritorio con mesa de Apoyo fija

FECHA	Nro.		VERIFICADO	APROBADO

HUGO DE JESUS CANO
Ingeniero Civil

PODER JUDICIAL
CORTE SUPREMA DE JUSTICIA
DIRECCION DE INFRAESTRUCTURA FISICA

OBRA: JUZGADO DE PAZ NANAWA
UBICACION: CIRCUNSCRIPCIÓN DE PDTE. HAYES
PLANO: DETALLE DE MUEBLES

PLANO Nº 42

PROYECTO	ESCALA	DIBUJO	FECHA
DEPARTAMENTO DE OBRAS Y PROYECTOS	1/100	S.A.V.M.	NOVIEMBRE 2013