PLANOS Y DISEÑOS
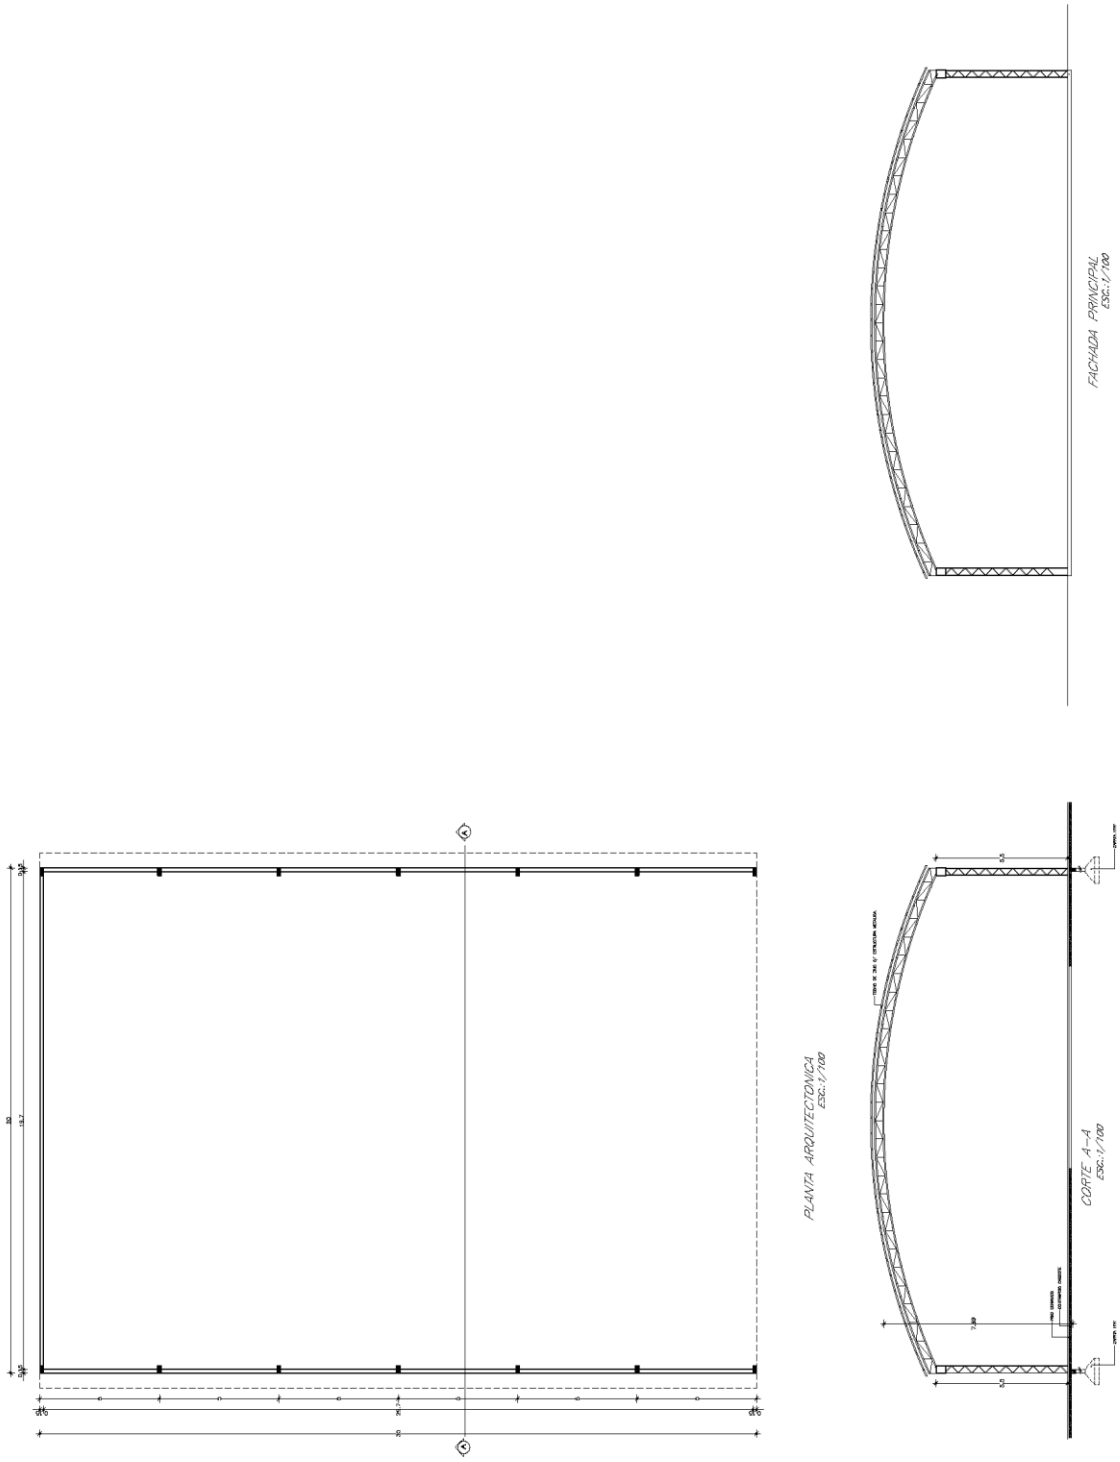
LOTE 1,2,3,4