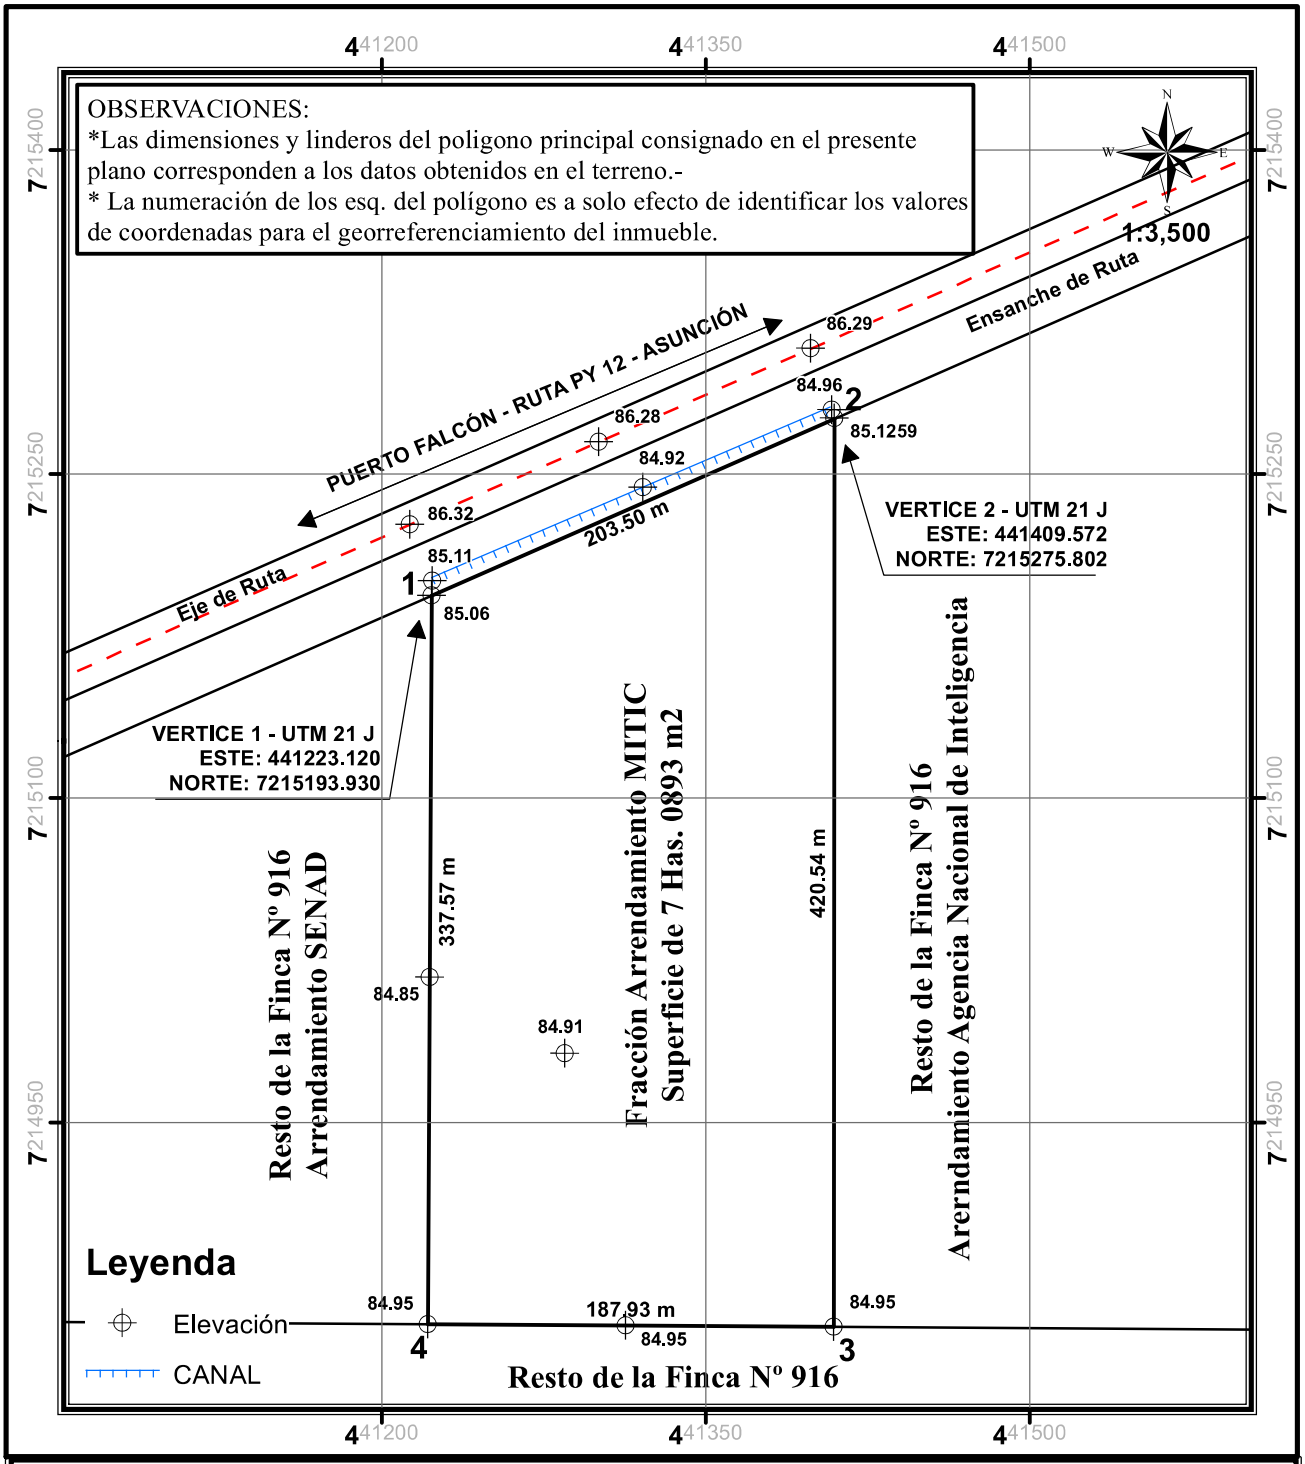

PLANO DE UBICACIÓN GEORREFERENCIADO

PADRÓN Nº: 1.763 (PARTE) **FINCA Nº:** 916 (PARTE)

UBICACIÓN: VISTA ALEGRE **SUPERFICIE:** ----------

DISTRITO: NUEVA ASUNCIÓN **DEPARTAMENTO:** PRESIDENTE HAYES

PROPIETARIO: ESTADO PARAGUAYO

MINISTERIO DE DEFENSA NACIONAL - ESCUELA DE INFANTERIA

PROFESIONAL: ALCIDES OSMAR REYES MARTINEZ

TÍTULO: ING. GEODÉSICO AMBIENTAL **TEL:** 0984 980218 **E-MAIL:** rg_agrimensura@gmail.com

REG. M.O.P.C. Nº: 4371 **MATRÍCULA C.S.J. Nº:** 4.651

..... FIRMA DEL PROPIETARIO/S	..... FIRMA DEL PROFESIONAL	**Nº PLANO** 1/1
		FECHA 6/14/2022