


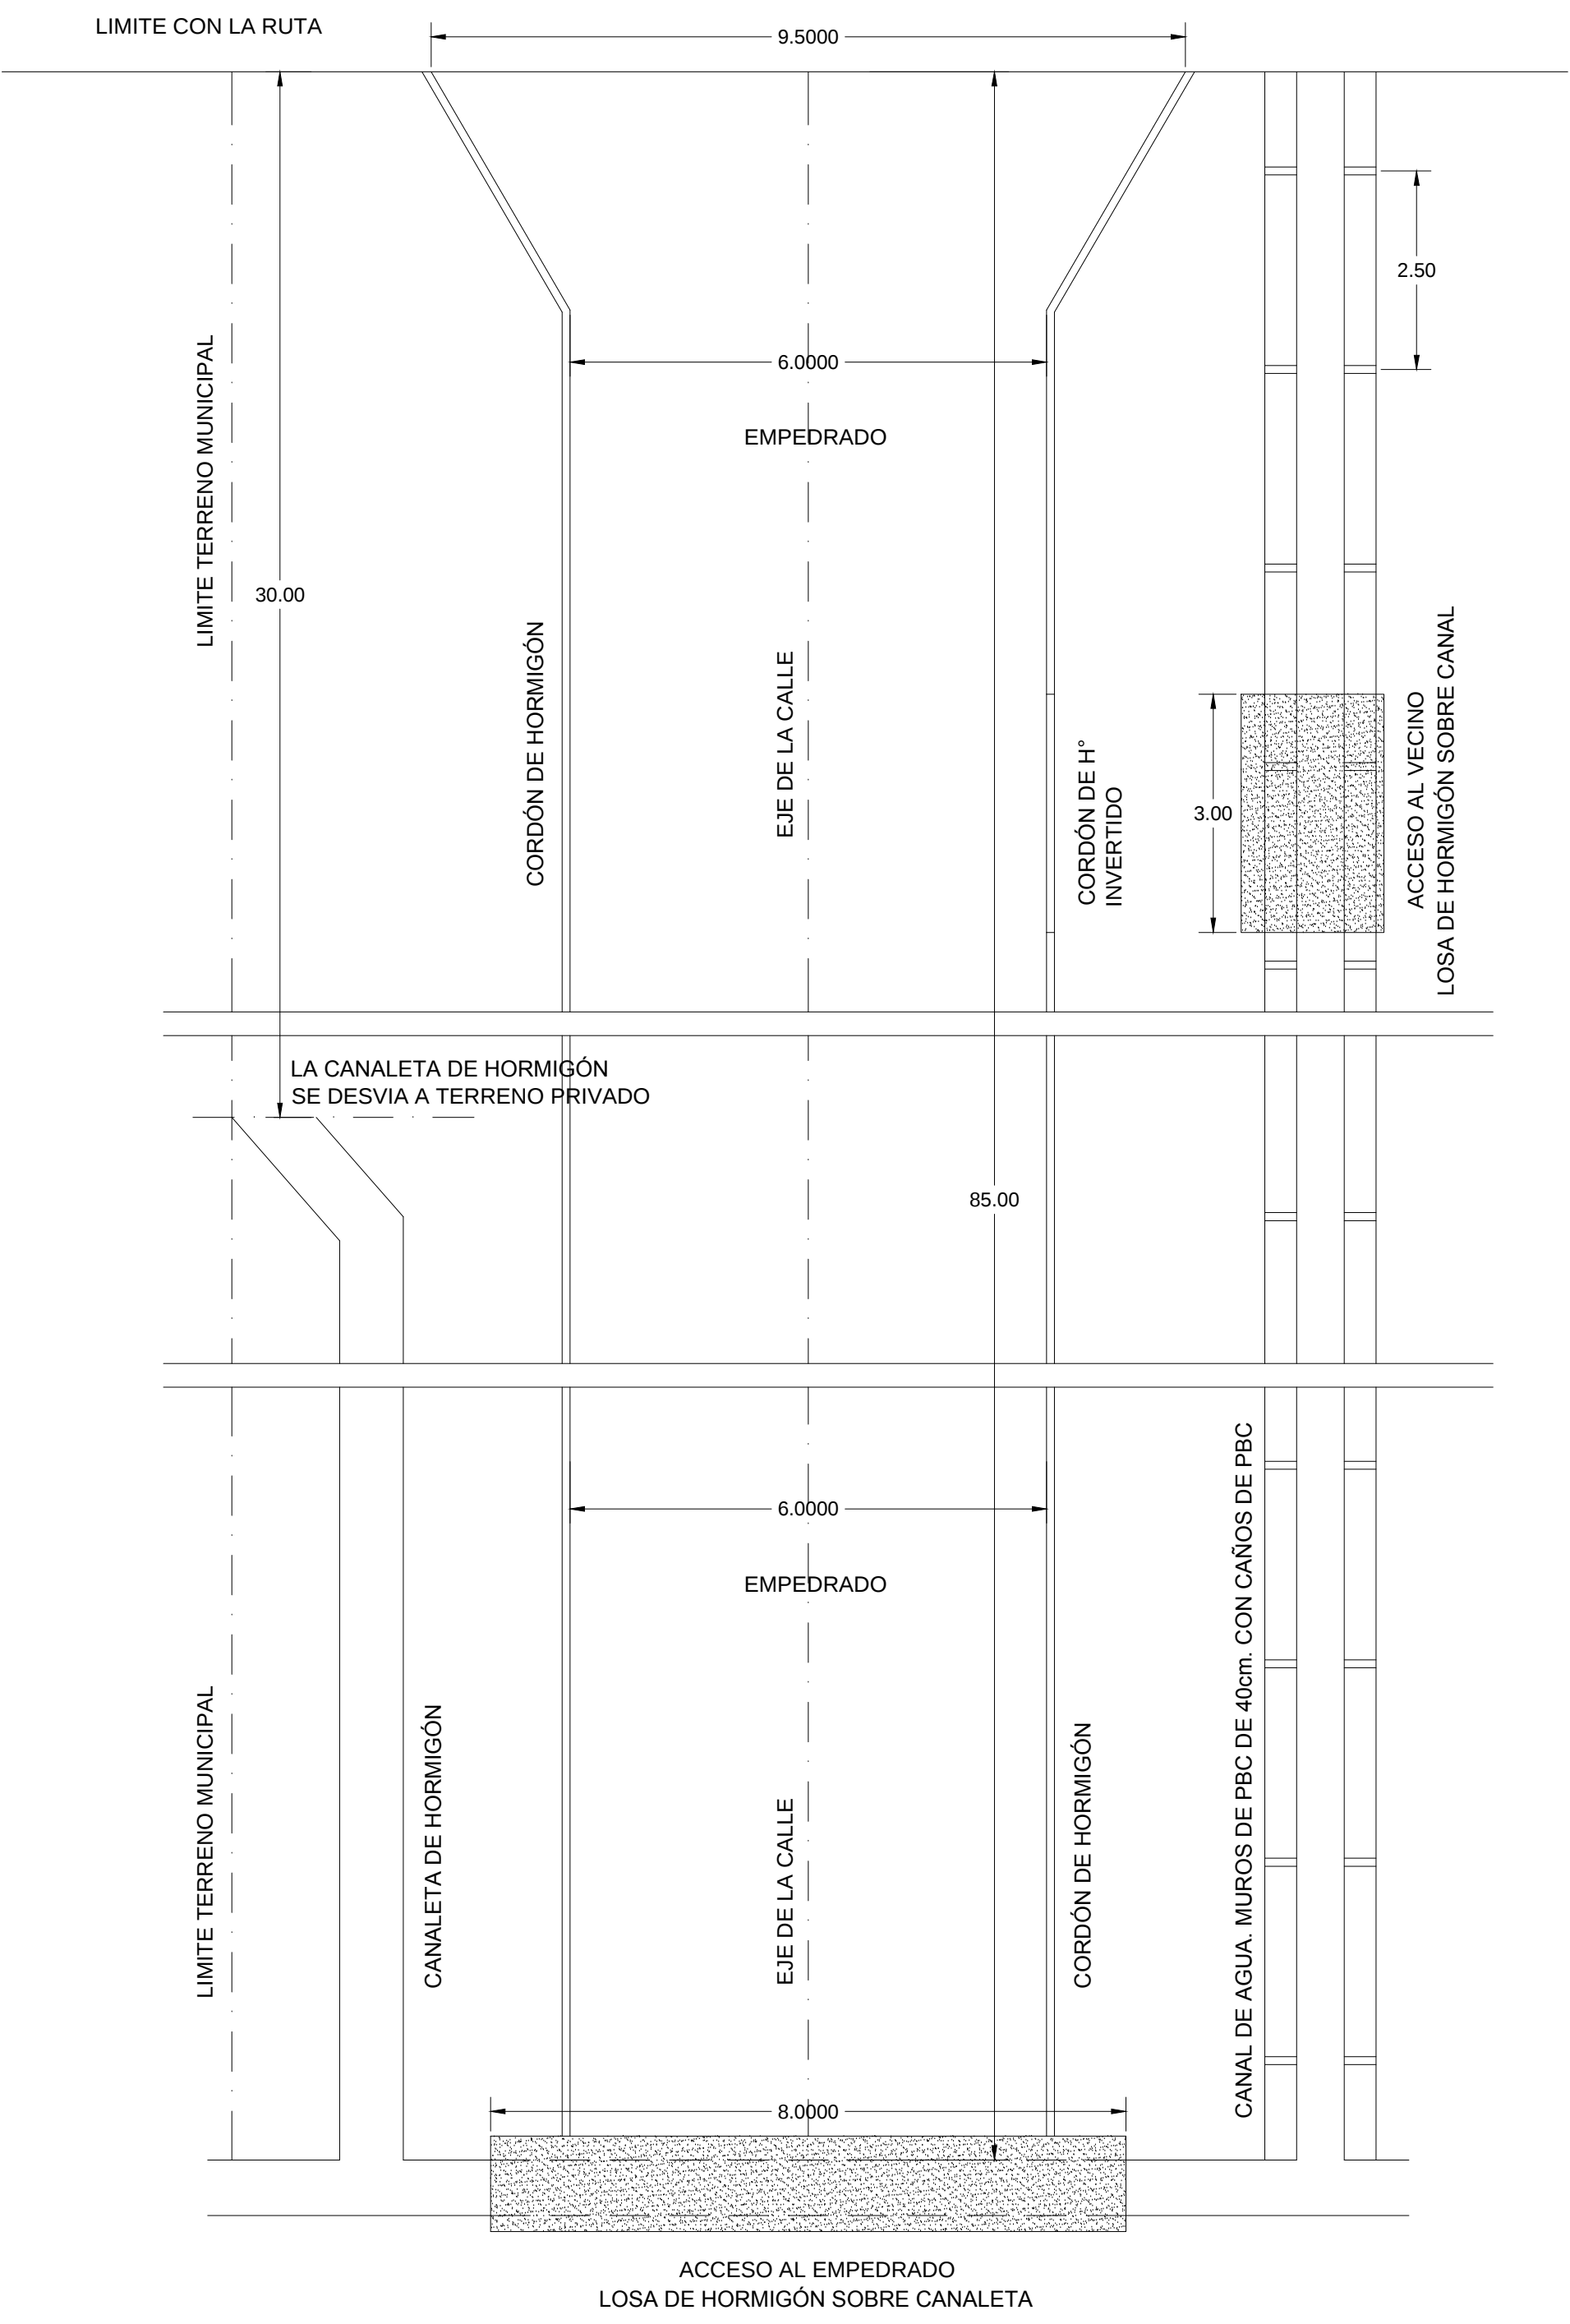

LIMITE CON LA RUTA

9.5000

LIMITE TERRENO MUNICIPAL

30.00

CORDÓN DE HORMIGÓN

EMPEDRADO

EJE DE LA CALLE

CORDÓN DE H°
INVERTIDO

3.00

2.50

ACCESO AL VECINO
LOSA DE HORMIGÓN SOBRE CANAL

LA CANALETA DE HORMIGÓN
SE DESVIA A TERRENO PRIVADO

85.00

LIMITE TERRENO MUNICIPAL

CANALETE DE HORMIGÓN

EMPEDRADO

EJE DE LA CALLE

CORDÓN DE HORMIGÓN

CANAL DE AGUA. MUROS DE PBC DE 40cm. CON CAÑOS DE PBC

8.0000

ACCESO AL EMPEDRADO
LOSA DE HORMIGÓN SOBRE CANALETA