



PLANTA ESC 150

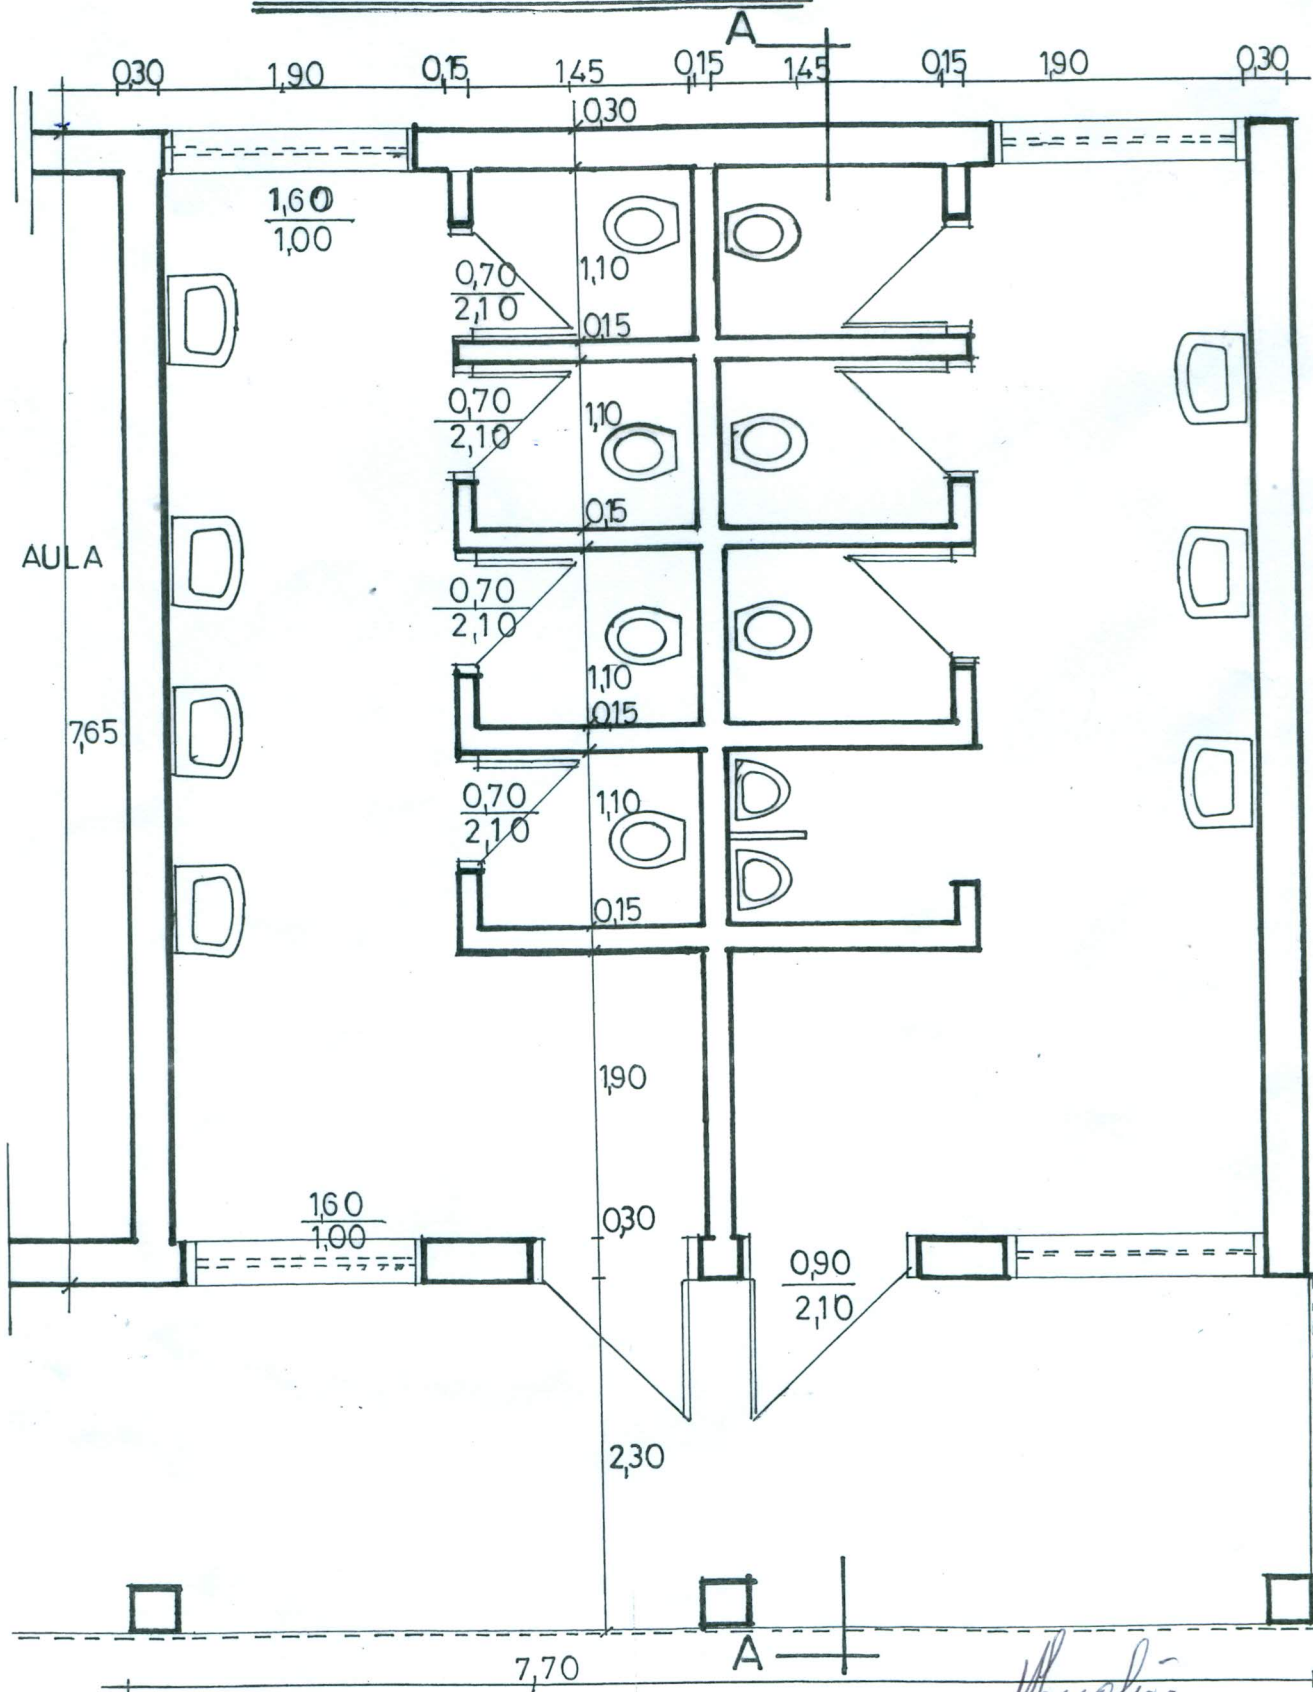


Miguel B. Sanabria
Miguel B. Sanabria
Arquitecta
Patente N° 2419

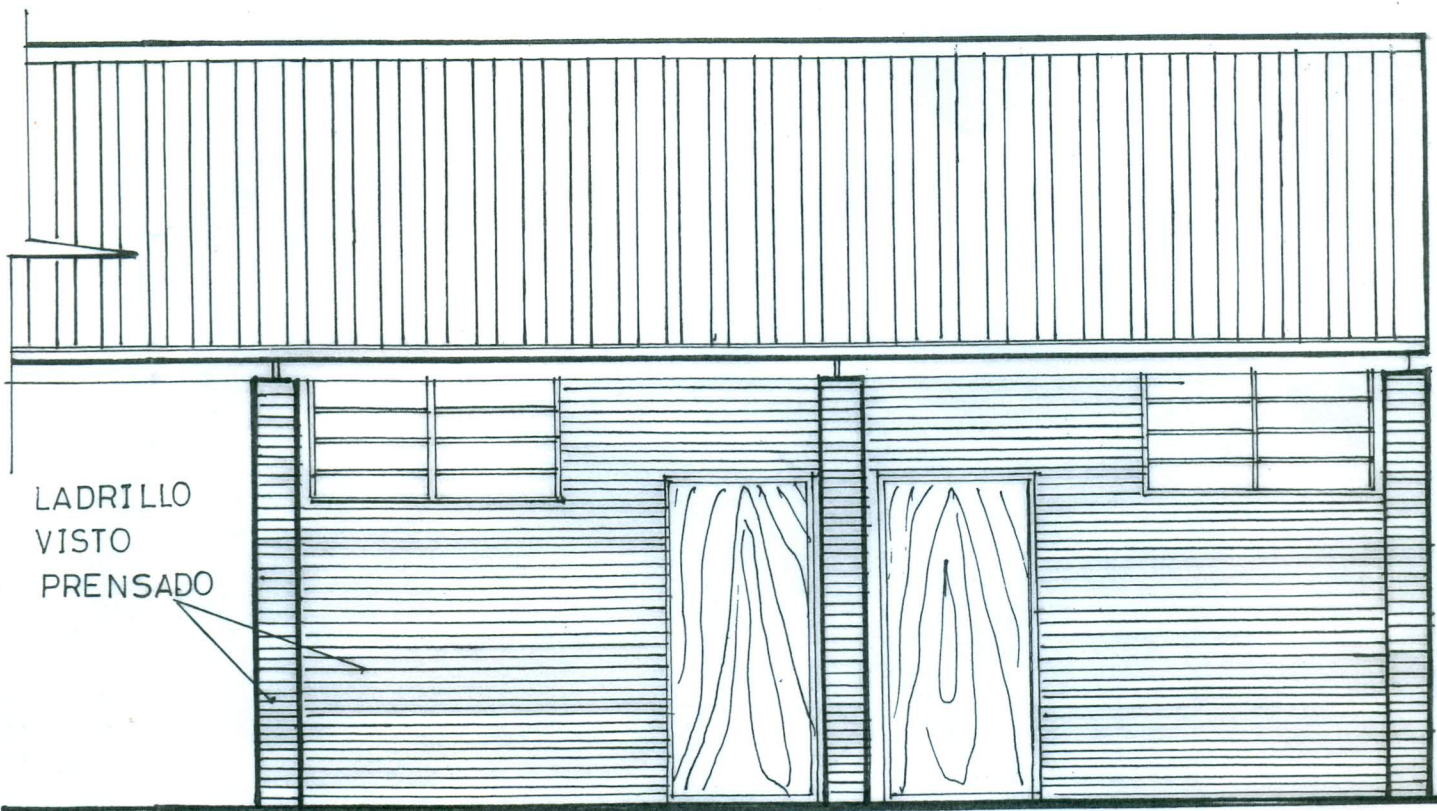

LADRILLO
VISTO
PRENSADO

FACHADA ESC 150

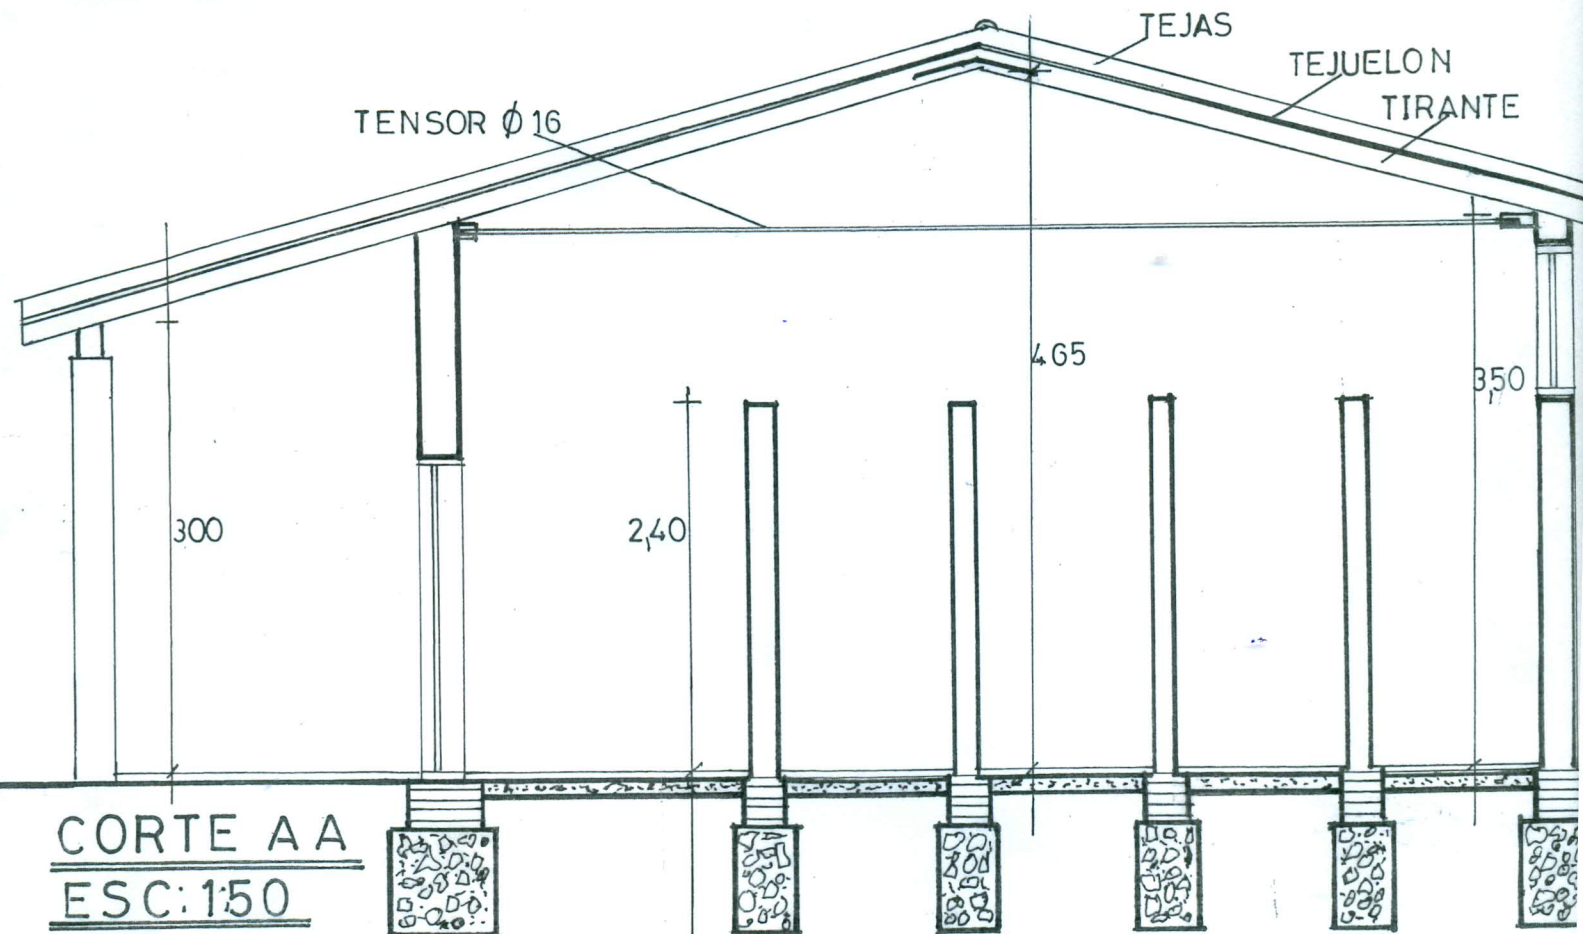

TENSOR Ø 16

TEJAS

TEJUELO N
TIRANTE

465

350

300

240

CORTE AA
ESC: 150