




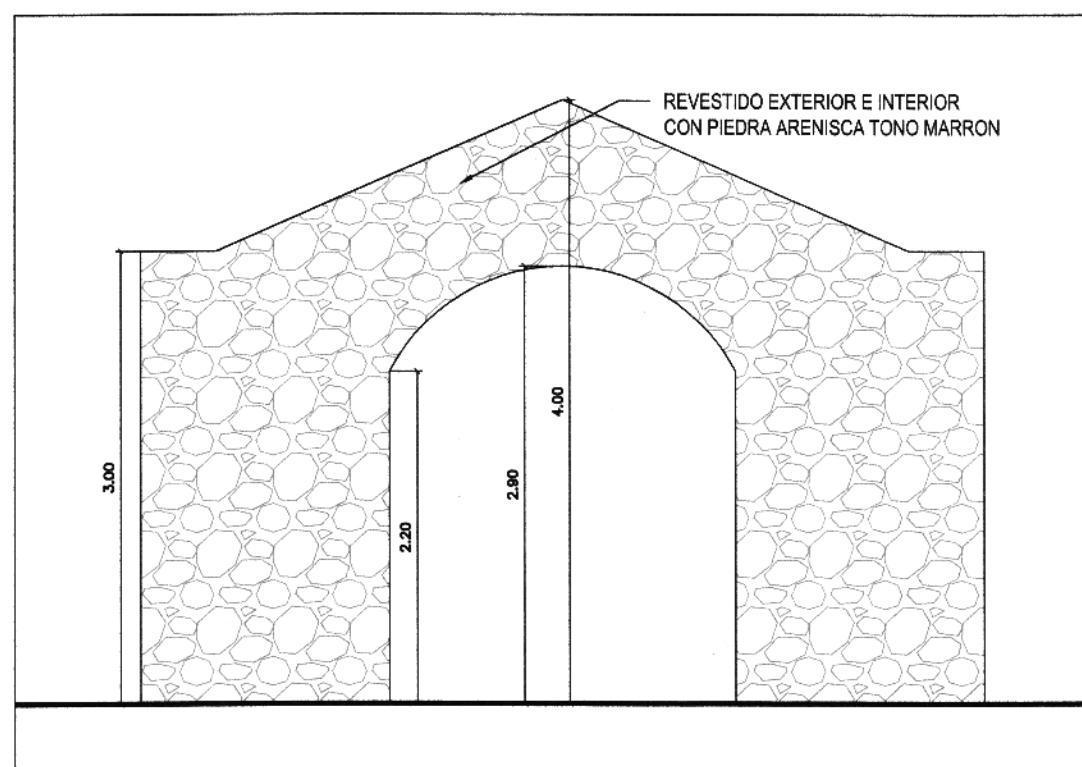



FACHADA POSTERIOR ACCESO
ESC. 1/50

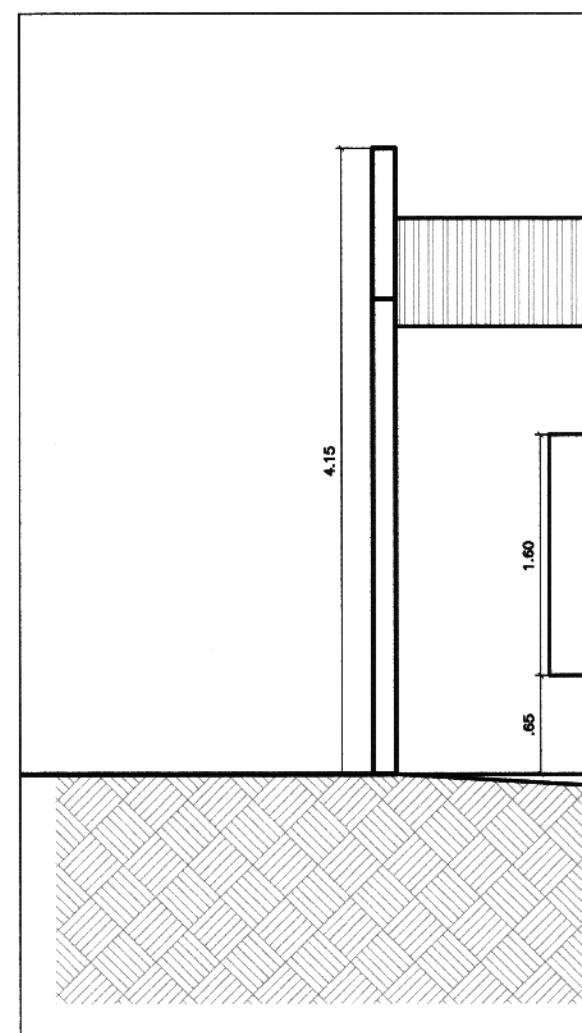


FACHADA LATERAL

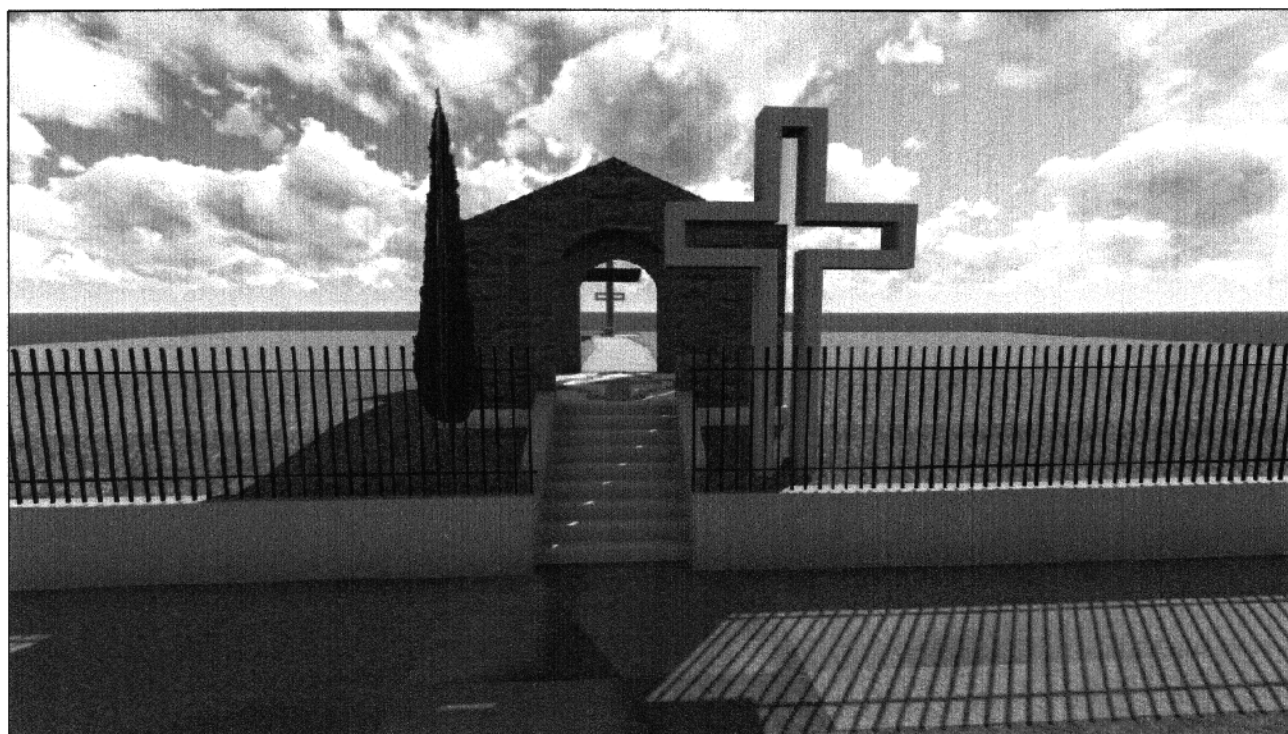


VISTA

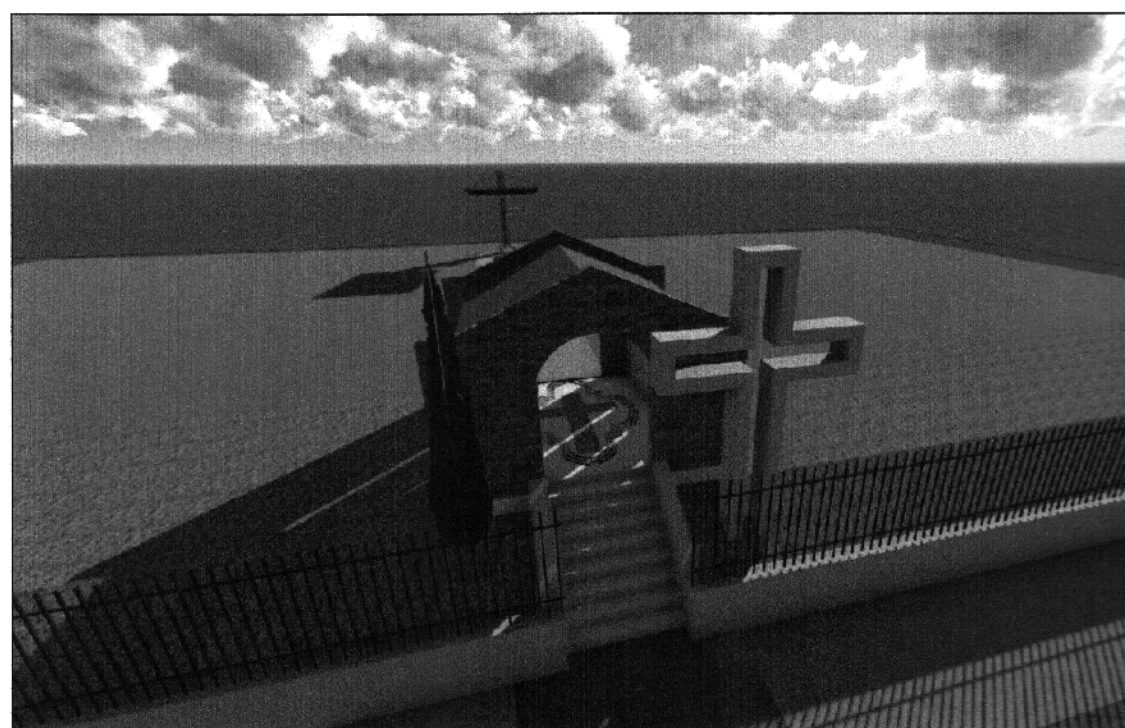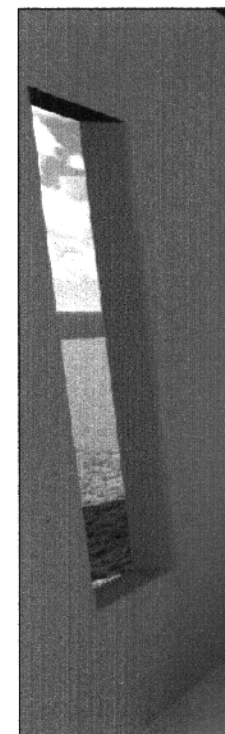

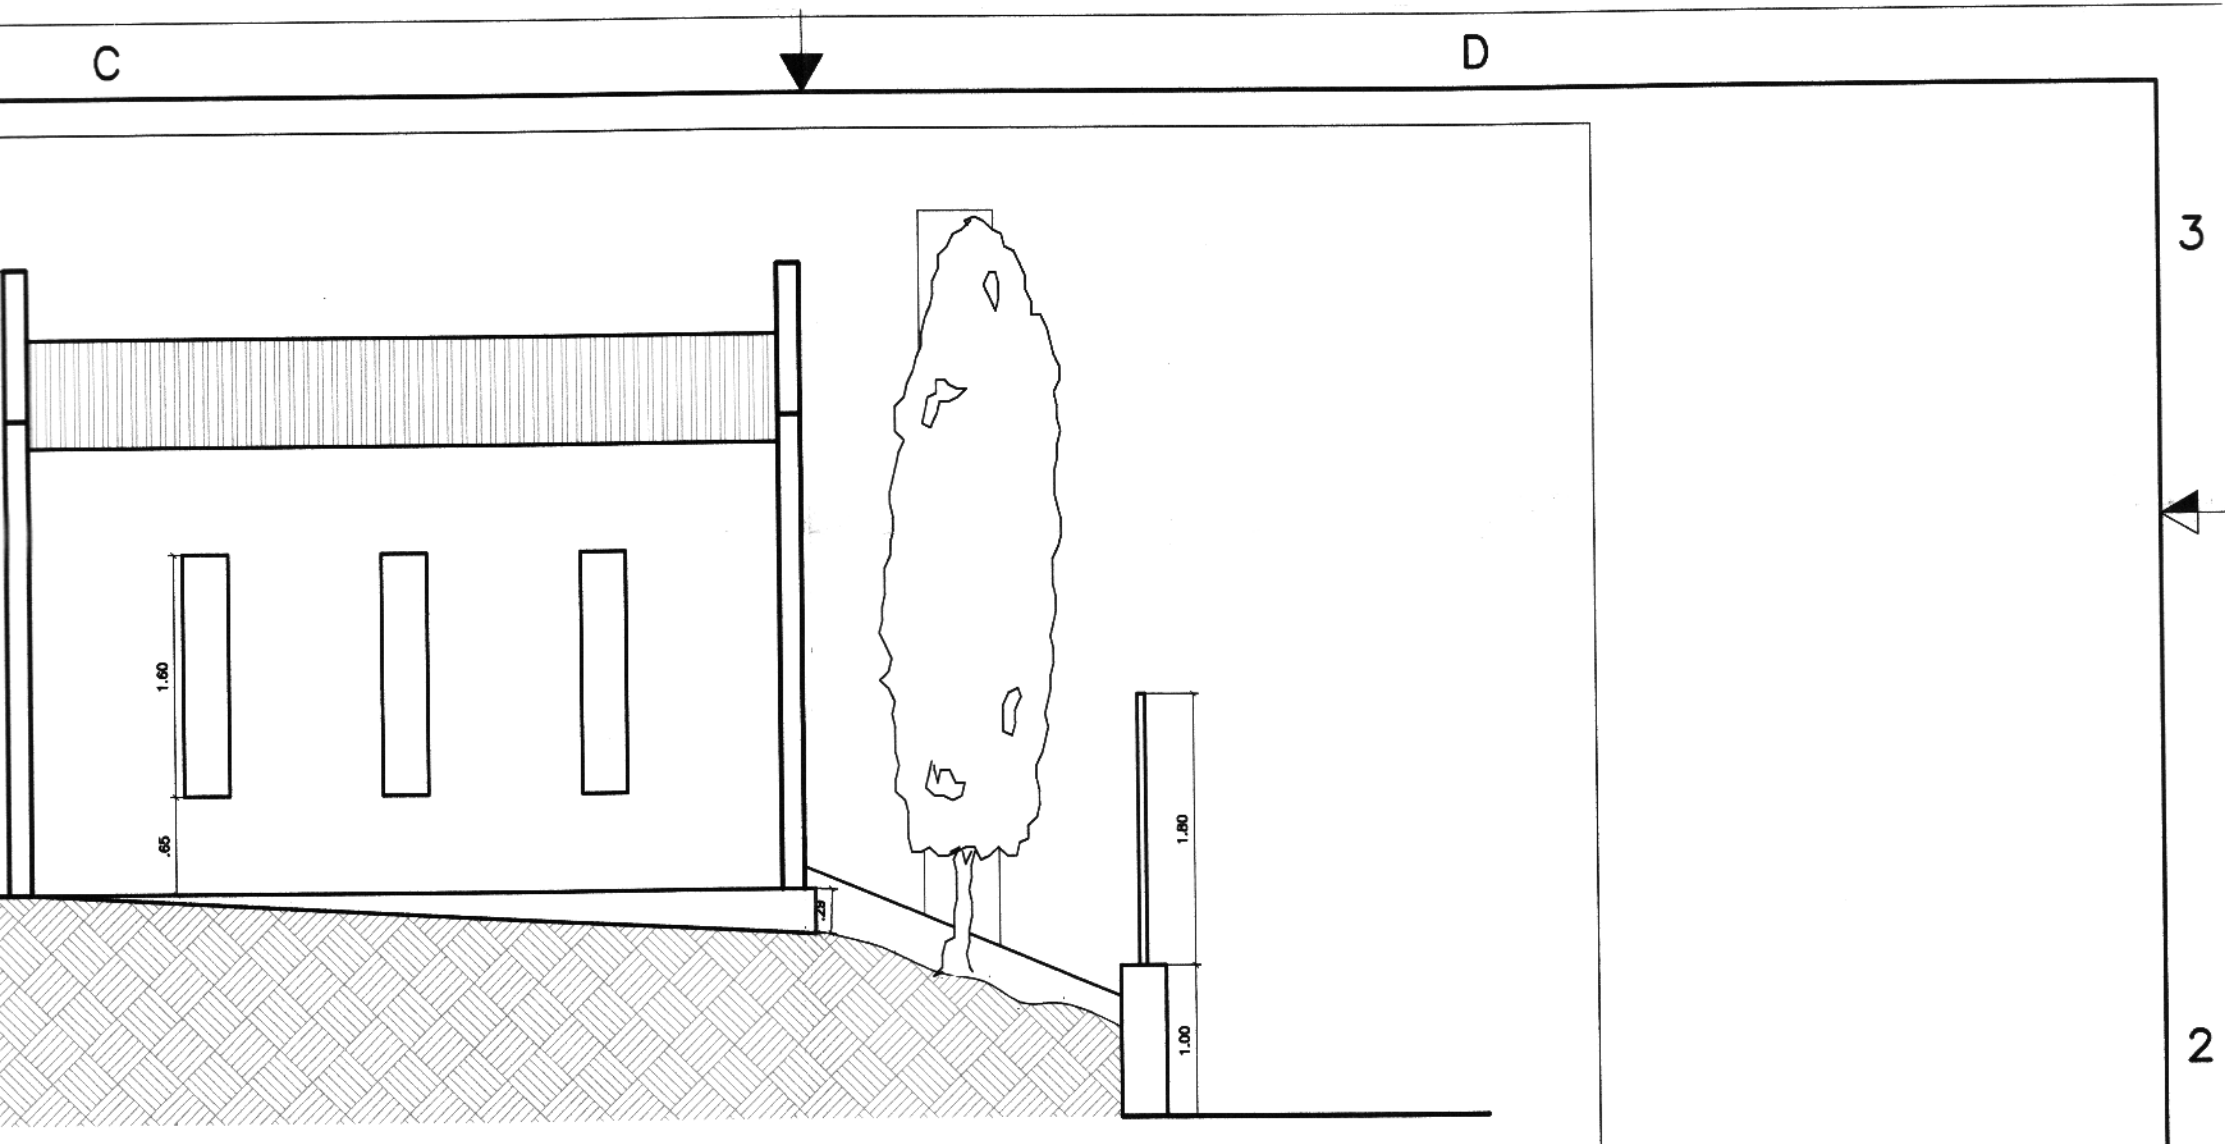


LATERAL IZQUIERDA - ACCESO

ESC. 1/50

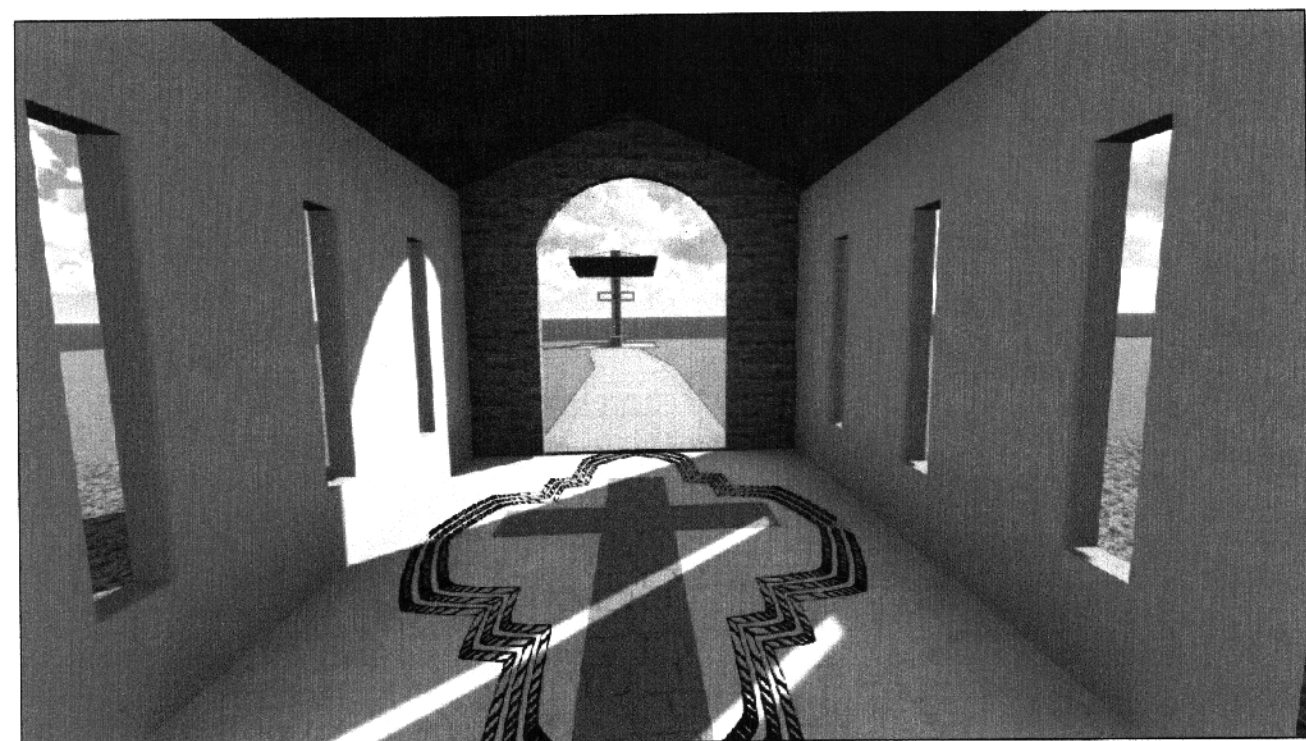

VISTA

Observaciones:
-Sujeto a verificación por calculo

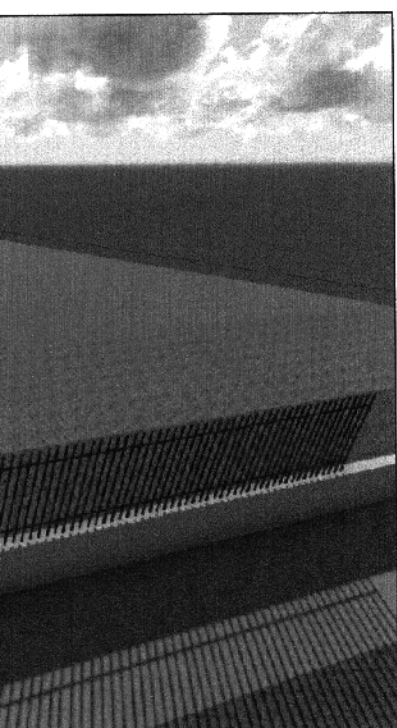

VISTA

OBRA	
CEMENTERIO CORONEL MARTINEZ	
PLANO	
FACHADAS VISTAS	
ESCALA	FECHA
1/50	26/10/2016
LAMINA N°	A02
<i>Carlos Escobar</i>	