


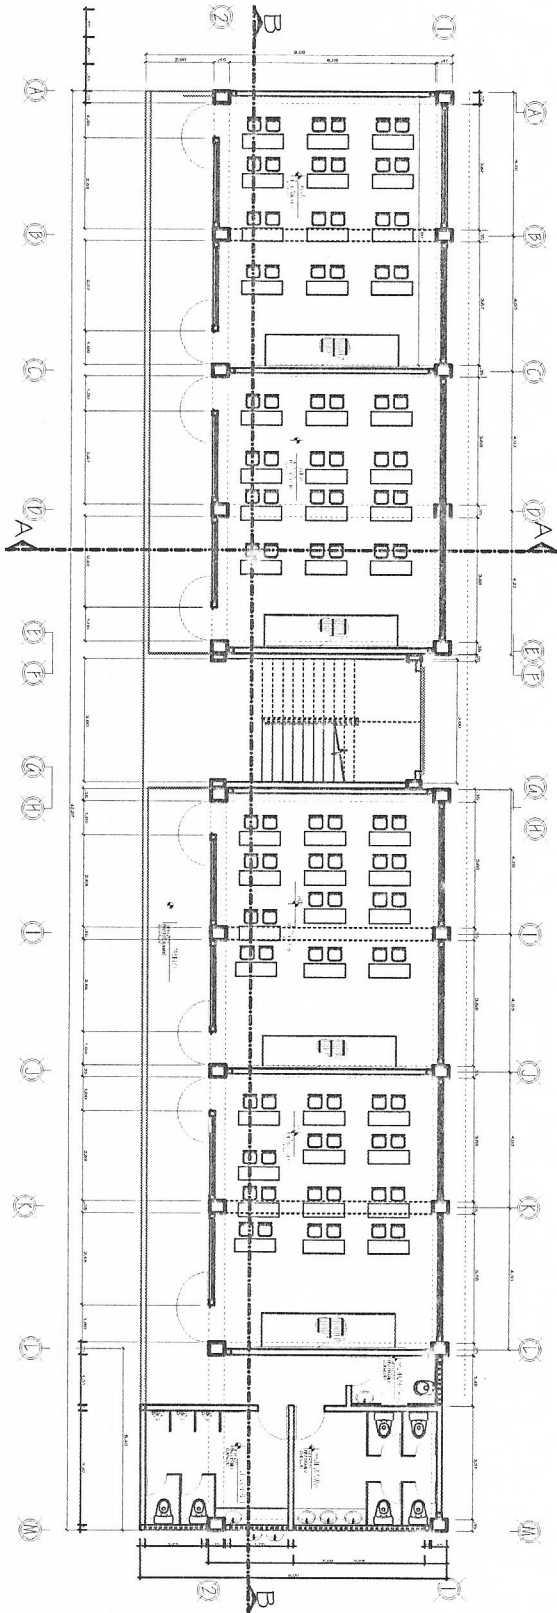

Planta





RONA
Ing. Civ.
R.P. 2.493.047

GOBERNACION DEL ALTO PARANA		
DEPARTAMENTO SECRETARIA DE OBRAS		
DIVISION: PROYECTO Y FISCALIZACION		
Obra	Construccion de bloque de Aulas	PLANO N° 01
AÑO	Universidad Nacional del Este sede Sta. Rita	
2017	Santa Rita	



CORTE A - A

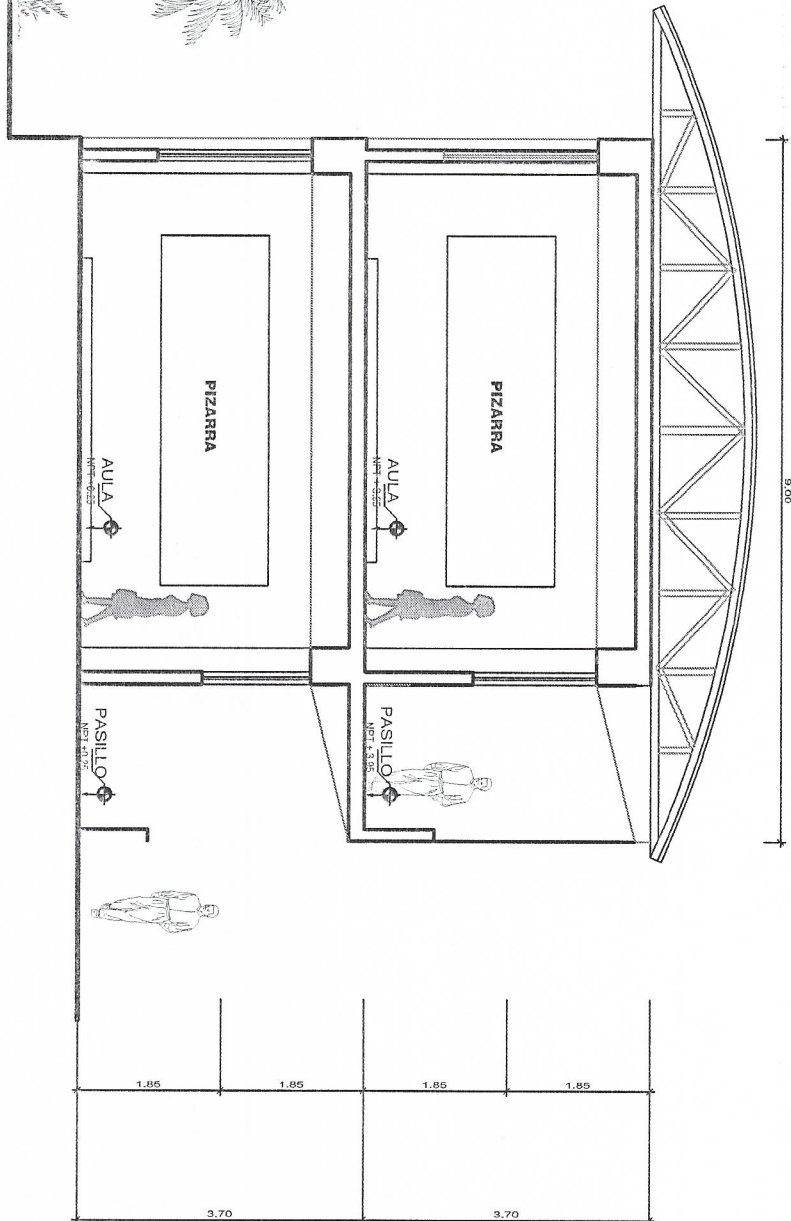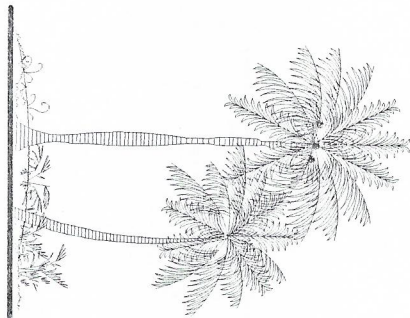

2

1

TERCIO
NPT. +8.75
V


SEGUNDO PISO
NPT. +4.65
V

PRIMER PISO
NPT. +0.95
V



Ing. Civil y Topógrafo
N.P.T. 2.493.347

GOBERNACION DEL ALTO PARANA	
DEPARTAMENTO SECRETARIA DE OBRAS	
DIVISION PROYECTO Y FISCALIZACION	
Sanja Rita	
PLANO N°	02

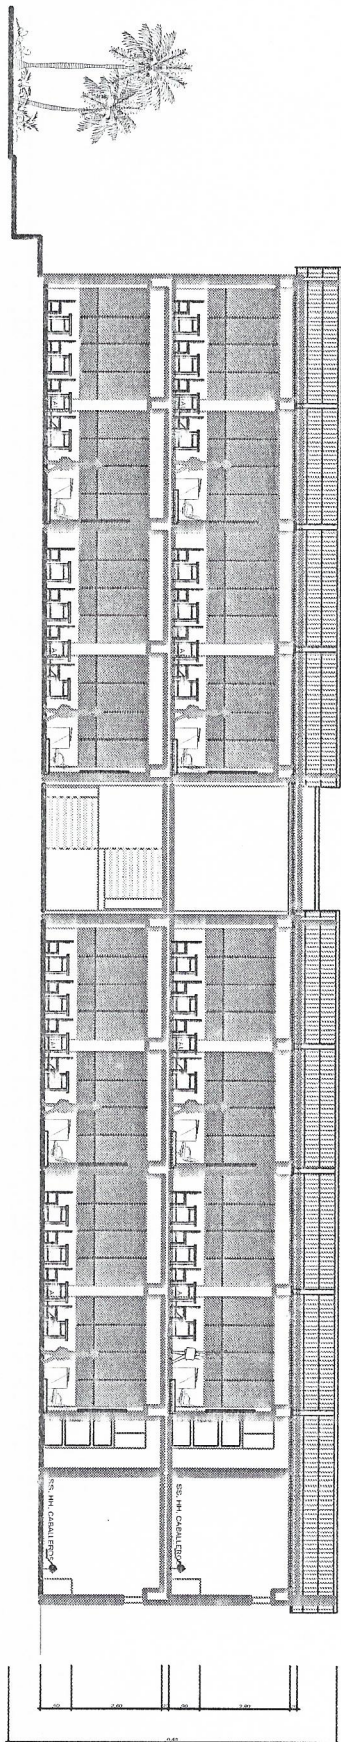


CORTE B-B
Esc. 1/75

GOBERNACION DEL ALTO PARANA	
DEPARTAMENTO SECRETARIA DE OBRAS	
DIVISION PROYECTO Y FISCALIZACION	
Obras	Construcción de bloque de aulas Universidad Nacional Del Este sede Sta. Rita Santa Rita
ANO 2017	PLANO Nº 03



RONNY ALEZ
Ing. Civil
R.P.I. 40347

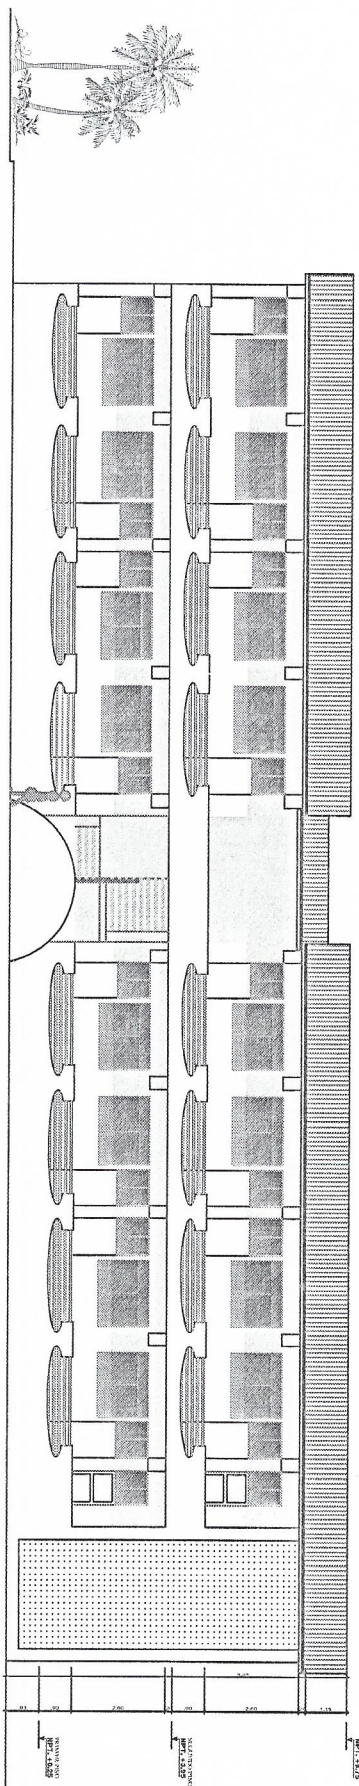

ELEVACION FRONTAL
Esc. 1/75

GOBERNACION DEL ALTO PARANA	
04	



ROSA VILLALBA
Ing. Civil y Topógrafo
R.P.I. 2.493.347