


FACHADA LATERAL

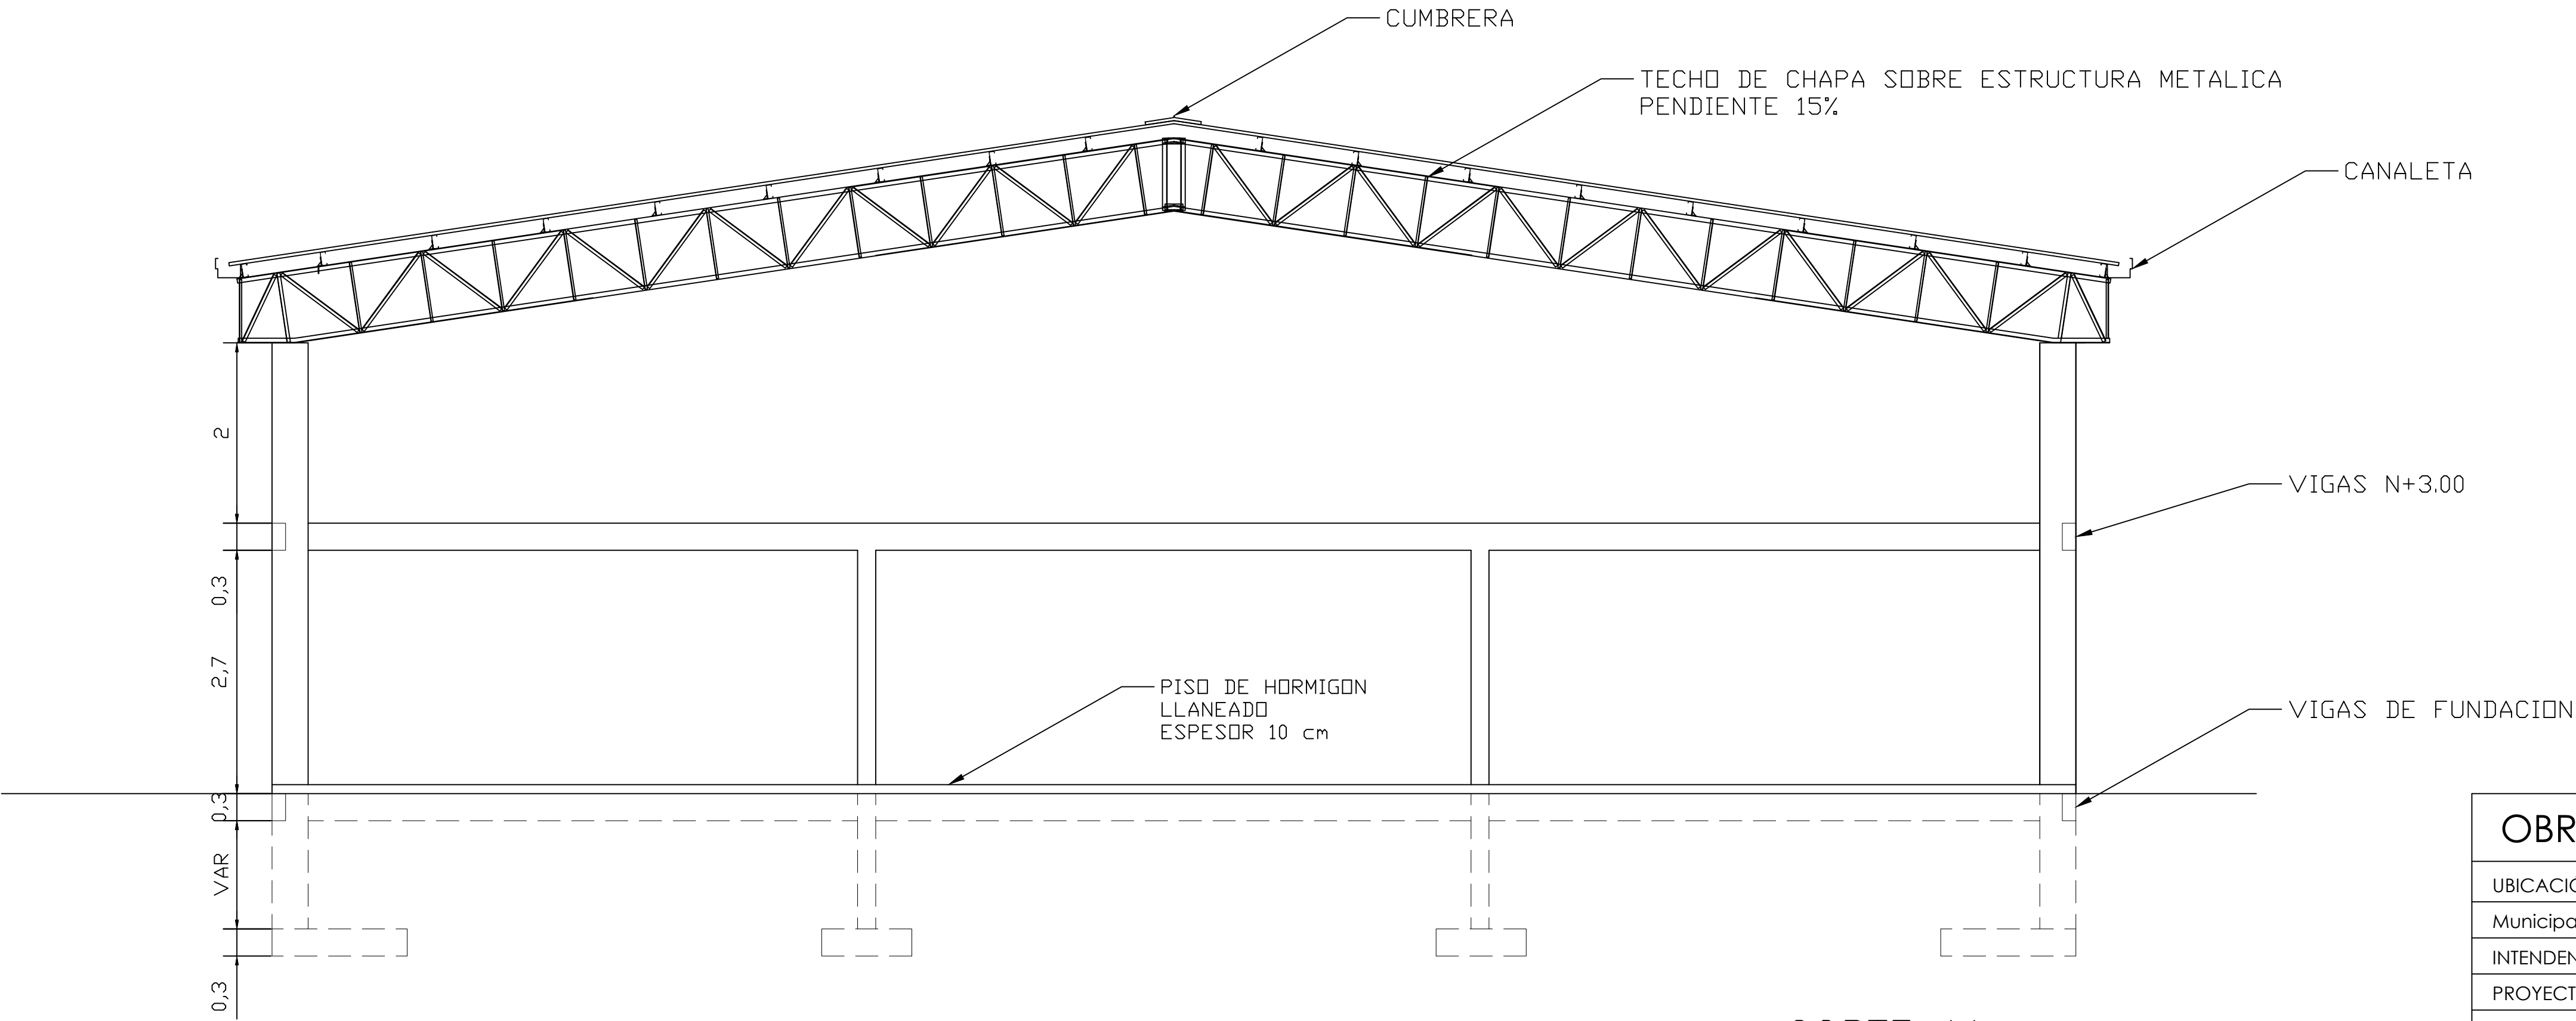

CORTE AA

OBRA: CONSTRUCCIÓN DE TINGLADO			
UBICACIÓN: Escuela Básica Nº 5638 Municipal Padre Dr. Antonio Terstiege			
Municipalidad de J. Augusto Saldívar			
INTENDENTE MUNICIPAL: Sr. Daniel Baez			
PROYECTO: CONSTRUCTORA DEL SUR		ELABORADO EN: JUNIO 2017	
SUP. A CONSTRUIR: 300 m2.		PLANO: CORTE Y FACHADA	
		LAMINA Nº	
INTENDENTE MUNICIPAL		PROFESIONAL	
		2	
		ESC: 1/50	