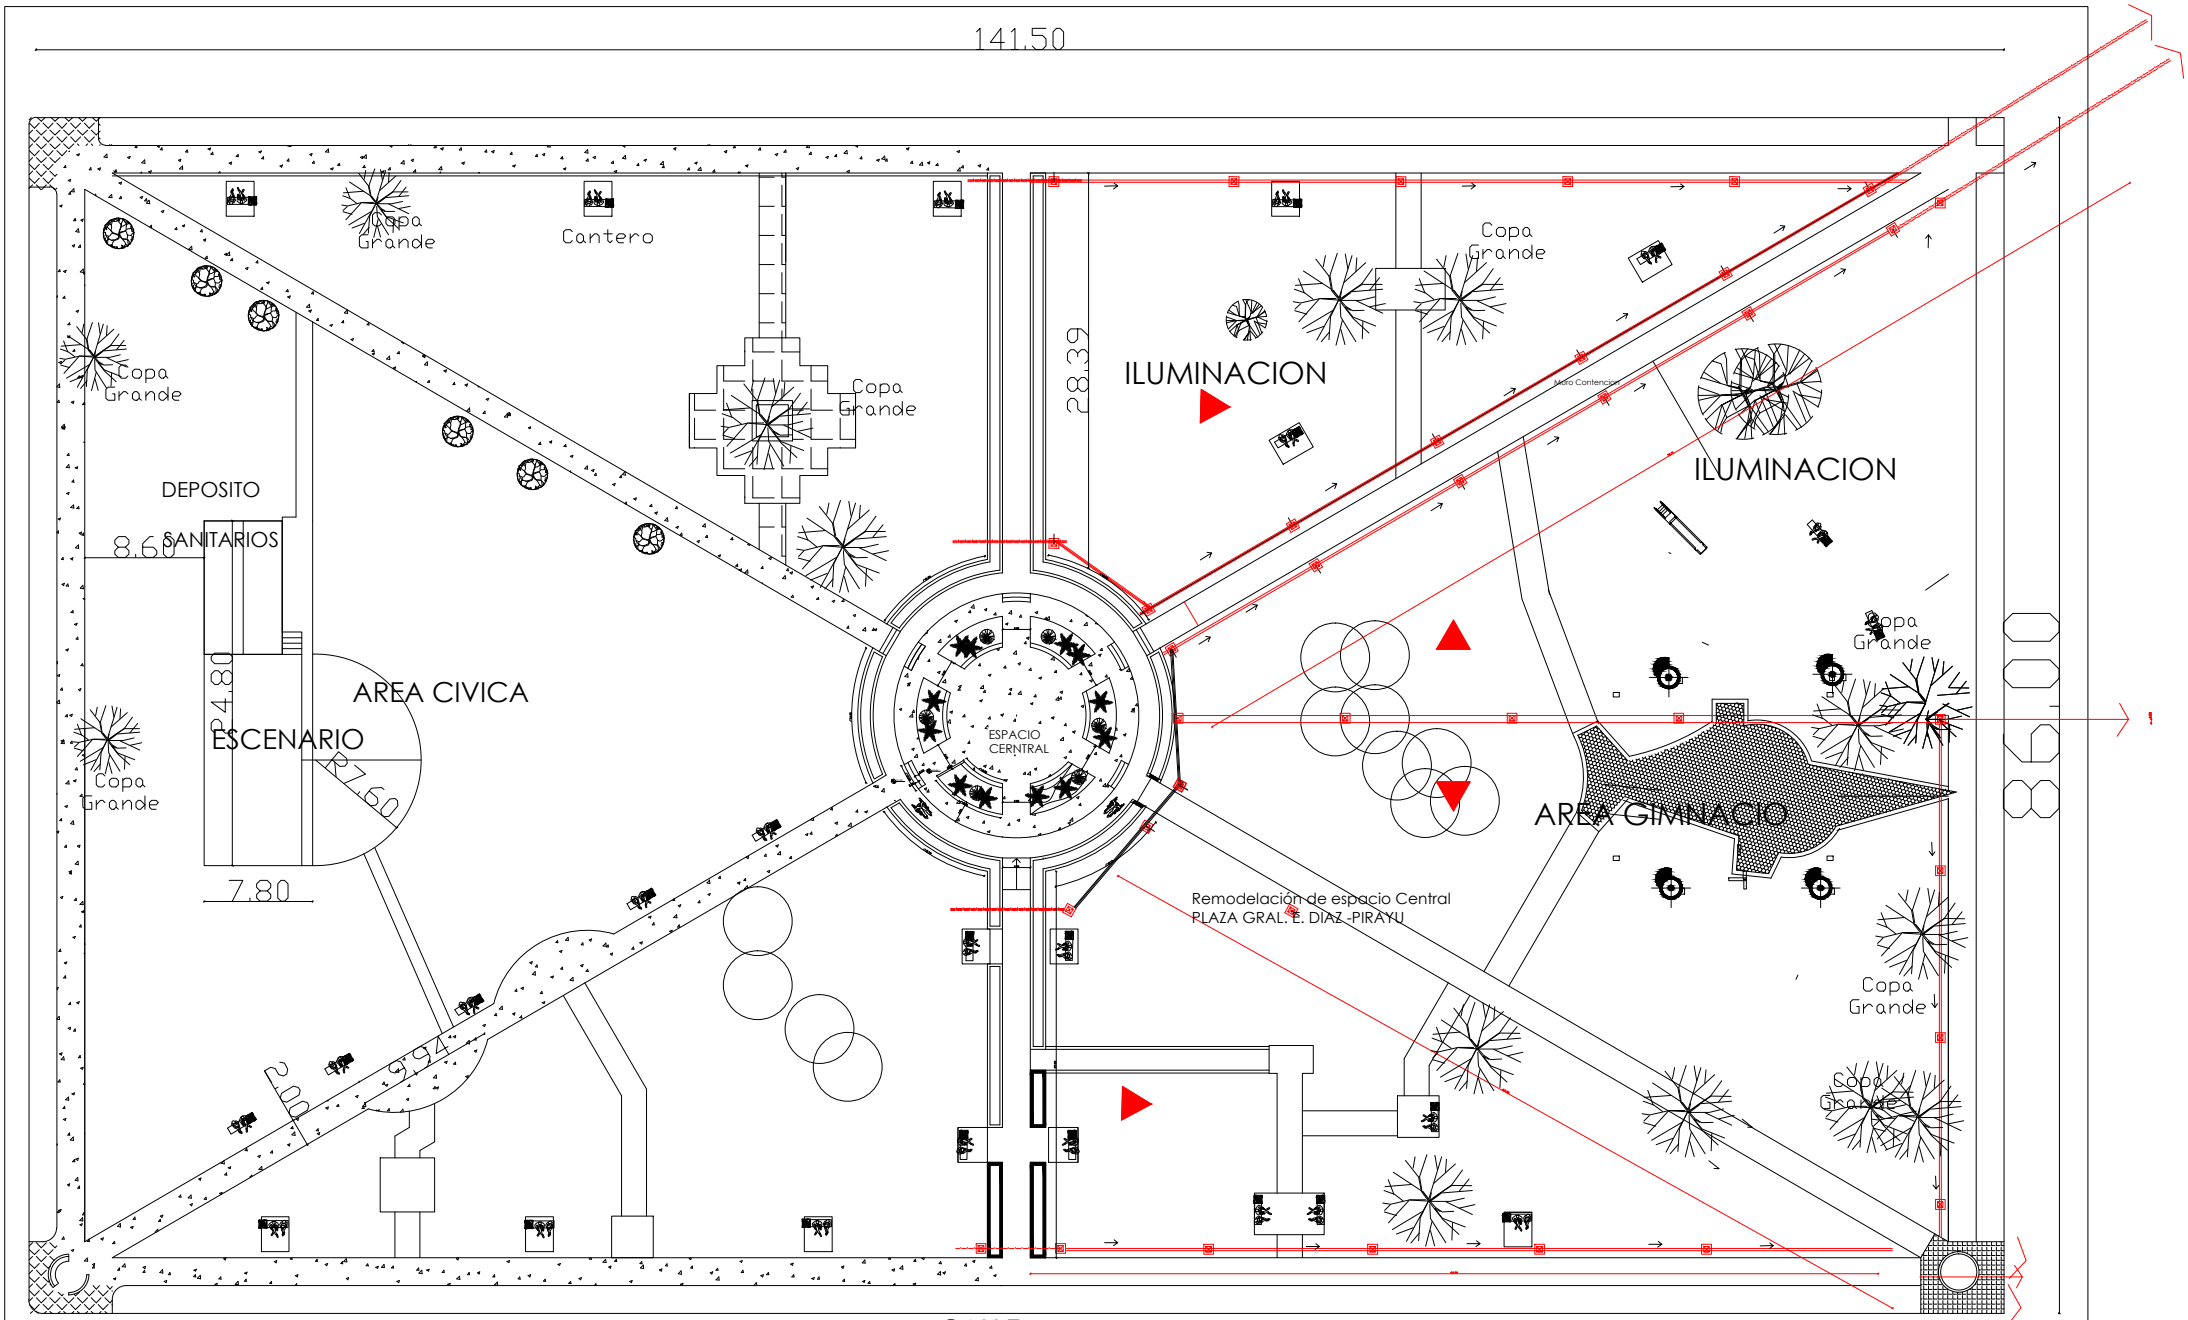

MUNICIPALIDAD DE PIRAYU	REVITALIZACION DE LA PLAZA PLAZA GRAL. E. DIAZ -PIRAYU
PLAN DE DESARROLLO URBANO	ESC. 1/200