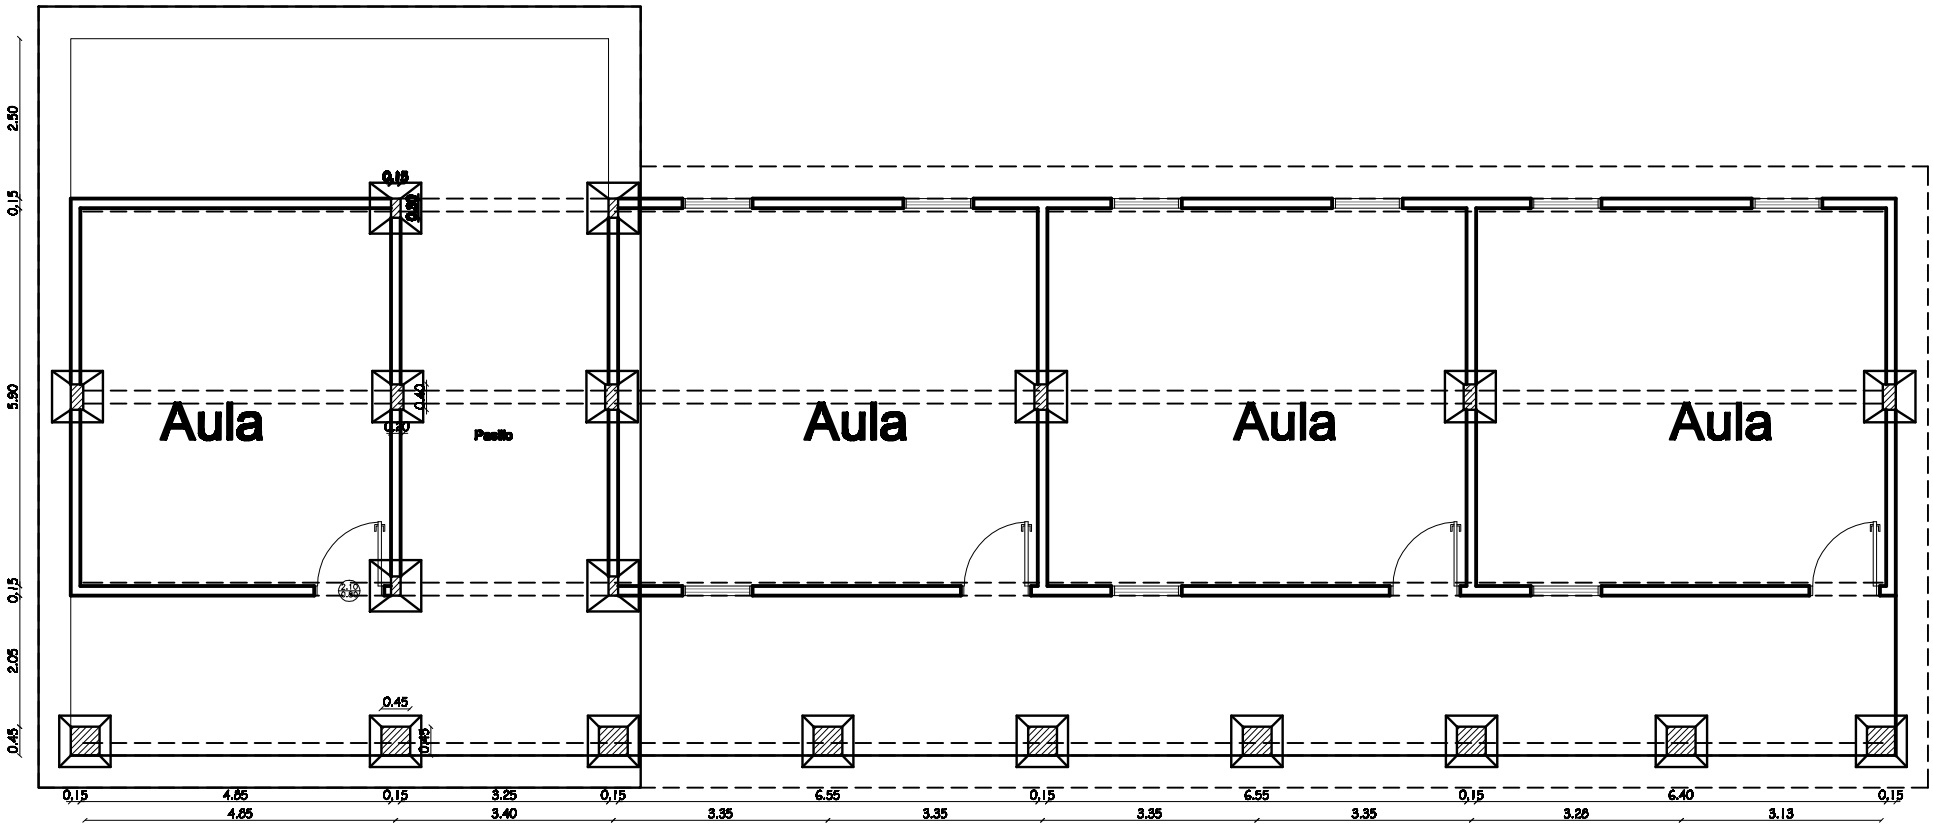

MUNICIPALIDAD DE TAVAPY		
DEPARTAMENTO: *SECRETARIA DE OBRAS*		
DIVISION: **PROYECTO Y FISCALIZACIÓN**		PLANO Nº
AÑO **2017**	PLANO **Reparación de 1 pabellon de 4 aulas. Esc. Bas. N°2570 San Juan - 3ra línea.**	01