

MUNICIPALIDAD DE CAPIATA
DIRECCIÓN DE INFRAESTRUCTURA PÚBLICA Y SERVICIOS

OBRA: MURO DE CONTENCIÓN
BARRIO : NUESTRA SEÑORA DE ASUNCIÓN, COMPAÑIA 5ta YATAITY

DETALLES CONSTRUCTIVOS


Lamina N°
EP - 06

Escala

FECHA : 2017

1/100

P L A N T A

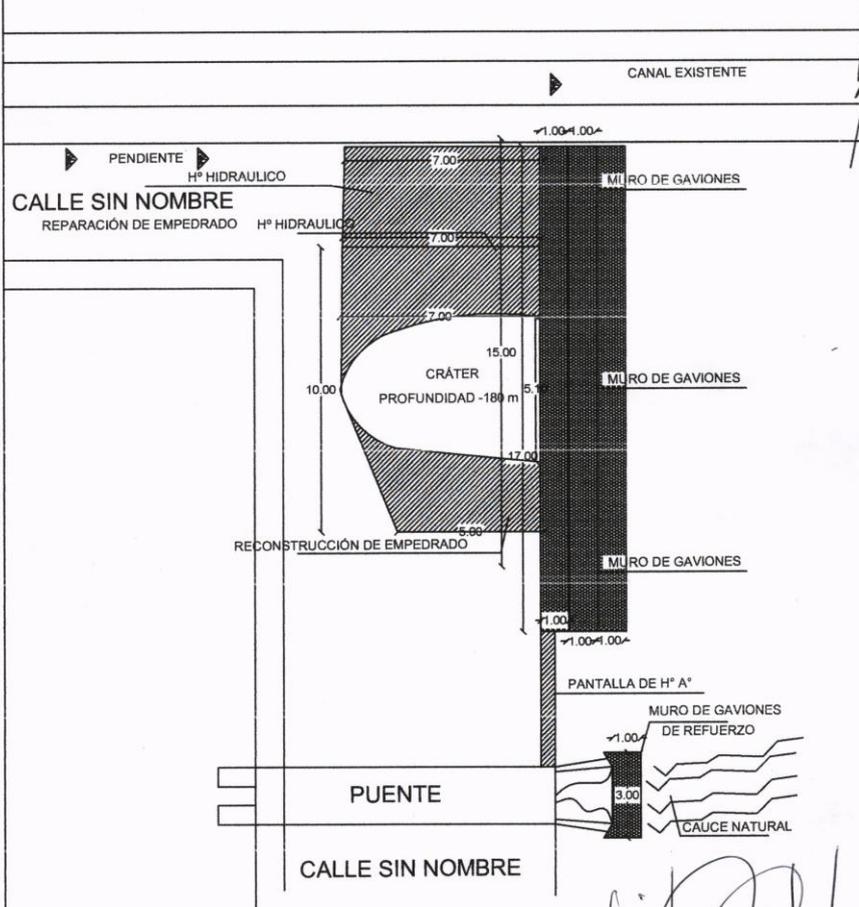

Manolo A. Duarte

Manolo A. Duarte

ABO. MANOLO A. DUARTE
Director Infraestructura Pública y Servicios
Municipalidad de Capiata

MUNICIPALIDAD DE CAPIATA
DIRECCION DE INFRAESTRUCTURA PUBLICA Y SERVICIOS

OBRA: CANAL A CIELO ABIERTO
CÑIA 1a NARANJATY, B° SAN WENCESLAO

DETALLES CONSTRUCTIVOS


Lamina N°
EP - 01

Escala

FECHA :2017

1/60

DETALLE DE GAVIONES de ALAMBRE GALVANIZADO
de malla hexagonal triple torsion

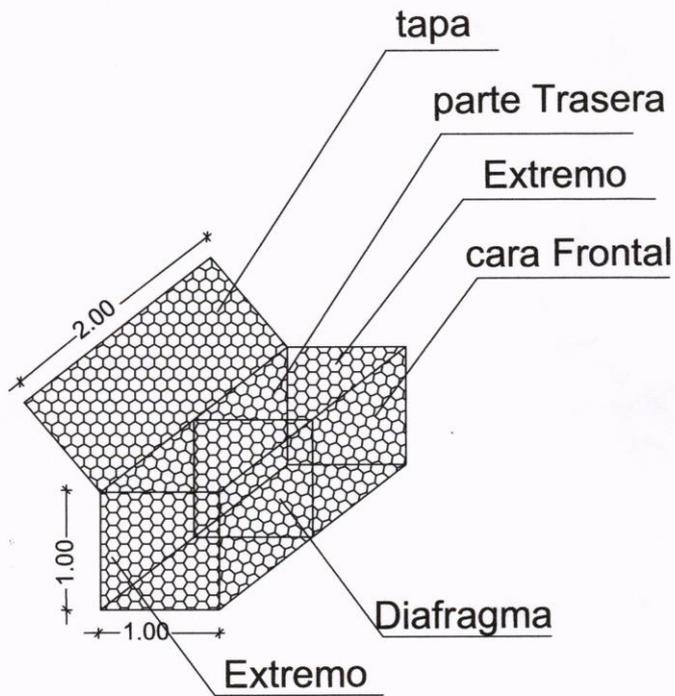

Jenny Roca Davalos
Jenny Roca Davalos
en Capiata de graficos
en Capiata de graficos




Francisco A. Duarte
FRANCISCO A. DUARTE
Director de Infraestructura Publica y Servicios
Municipalidad de Capiata

MUNICIPALIDAD DE CAPIATA
DIRECCION DE INFRAESTRUCTURA PUBLICA Y SERVICIOS

OBRA: CANAL A CIELO ABIERTO
CÑIA 1a NARANJATY, B° SAN WENCESLAO

| | | |
|------------------------|----------------------|--------|
| DETALLES CONSTRUCTIVOS | Lamina N° EP - 02 | Escala |
| FECHA :2017 | | 1/60 |

DETALLE PLANTILLA DE GAVIONES de ALAMBRE GALVANIZADO
de malla hexagonal triple torsion

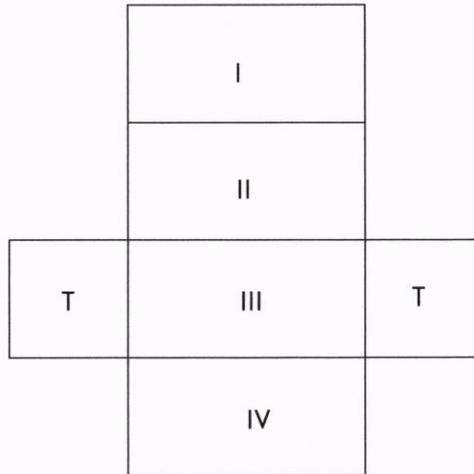

Jenety Rocio Dársies
Jenety Rocio Dársies




Arq. Maxilo A. Duarte
ARQ. MAXILO A. DUARTE
Director de Infraestructura Pública y Servicios
Municipalidad de Capiata

MUNICIPALIDAD DE CAPIATA
DIRECCION DE INFRAESTRUCTURA PUBLICA Y SERVICIOS

OBRA: MURO DE CONTENCIÓN DE GAVIONES
CÑIA 5a YATAITY, B° NUESTRA SEÑORA DE LA ASUNCIÓN

| | | |
|------------------------|----------------------|--------|
| DETALLES CONSTRUCTIVOS | Lamina N° EP - 03 | Escala |
| FECHA :2017 | | 1/60 |

LLENADO Y ATIRAMIENTO DE GAVIONES

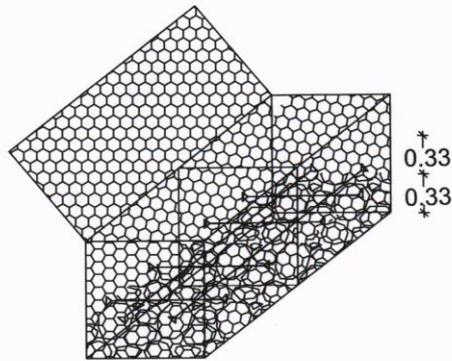

Jenny Rocío Dávila
Jenny Rocío Dávila



Manolo A. Duarte
ARQ. MANOLO A. DUARTE
Director Infraestructura Pública y Servicios
Municipalidad de Capiata

MUNICIPALIDAD DE CAPIATA
DIRECCION DE INFRAESTRUCTURA PUBLICA Y SERVICIOS

OBRA: MURO DE CONTENCIÓN DE GAVIONES
CÑIA 5a YATAITY, B° NUESTRA SEÑORA DE LA ASUNCIÓN

DETALLES CONSTRUCTIVOS


Lamina N°
EP - 04

Escala

FECHA :2017

1/60

TAPADO Y COCIDO DE GAVIONES

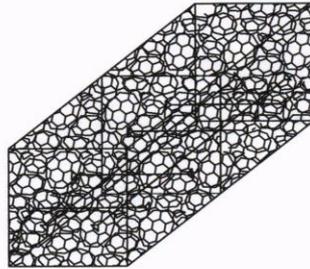


Jeny Rocio Dávila
Ingeniera Civil





ARQ. MONICA DUARTE
Directora de Infraestructura Pública y Servicios
Municipalidad de Capiata

MUNICIPALIDAD DE CAPIATA
DIRECCION DE INFRAESTRUCTURA PUBLICA Y SERVICIOS

OBRA: MURO DE CONTENCIÓN
BARRIO : NUESTRA SEÑORA DE ASUNCIÓN, COMPAÑIA 5ta YATAITY

| | | |
|------------------------|----------------------|--------|
| DETALLES CONSTRUCTIVOS | Lamina N° EP - 07 | Escala |
| FECHA : 2017 | | 1/60 |


CORTE TRANSVERSAL

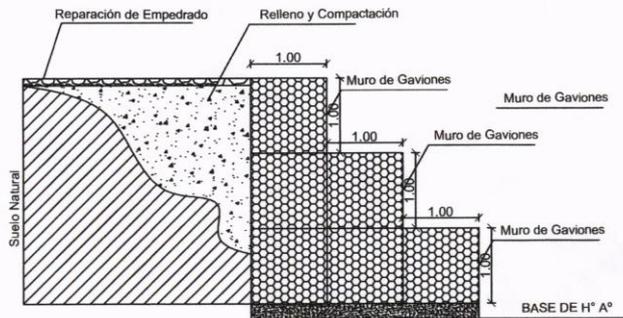

Jenny Rocío Dávalos
Jenny Rocío Dávalos
Ingeniera Civil
C.A.T.O. 2008



Arq. Mando A. Duarte
ARQ. MANDO A. DUARTE
Director Infraestructura Pública y Servicios
Municipalidad de Capiata

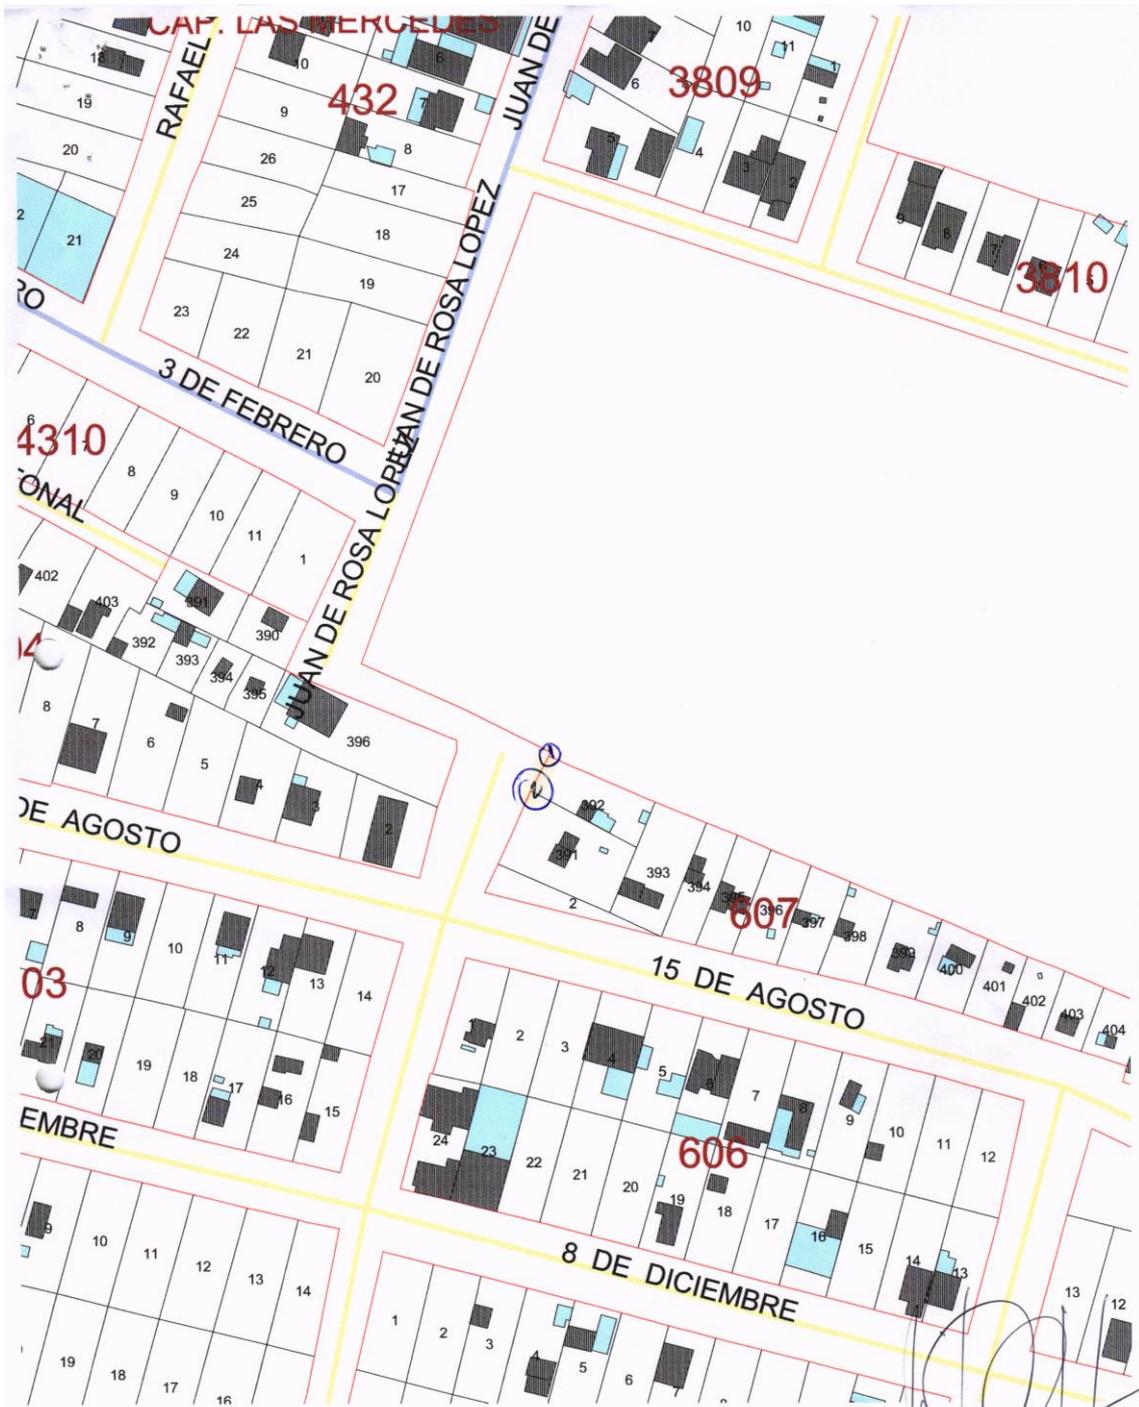

COORDENADAS U.T.M.

| Punto | X | Y |
|-------|---------|-----------|
| 1 | 455.622 | 7.194.850 |
| 2 | 455.619 | 7.194.841 |



